
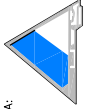


- LEYENDA DE ELEMENTOS
- 1.- ZONA DESBASTE Y BOMBO AGUA BRUTA
 - 2.- ZONA DESHIDRATACIÓN
 - 3.- ZONA SOPLANTES
 - 4.- ZONA CONTROL
 - 5.- TANQUE DE TORMENTAS
 - 6.- REACTOR BIOLÓGICO
 - 7.- DECANTACIÓN SECUNDARIA
 - 8.- FUENTE DE PRESENTACIÓN
 - 9.- ARQUETA SERVICIOS AUXILIARES
 - 10.- BOMBEO DE RECIRCULACIÓN Y FANGOS
 - 11.- ESPESADOR POR GRAVEDAD METÁLICO
 - 12.- CONTAINER
 - 13.- CENTRO DE TRANSFORMACIÓN
 - 14.- APOYO FIN DE LINEA (PASO AEREO-SUBTERRANEO)

PAVIMENTO HORMIGON	ACERADO
CAMINO DE ACCESO	TERRENO
ACCESO PEATONAL	

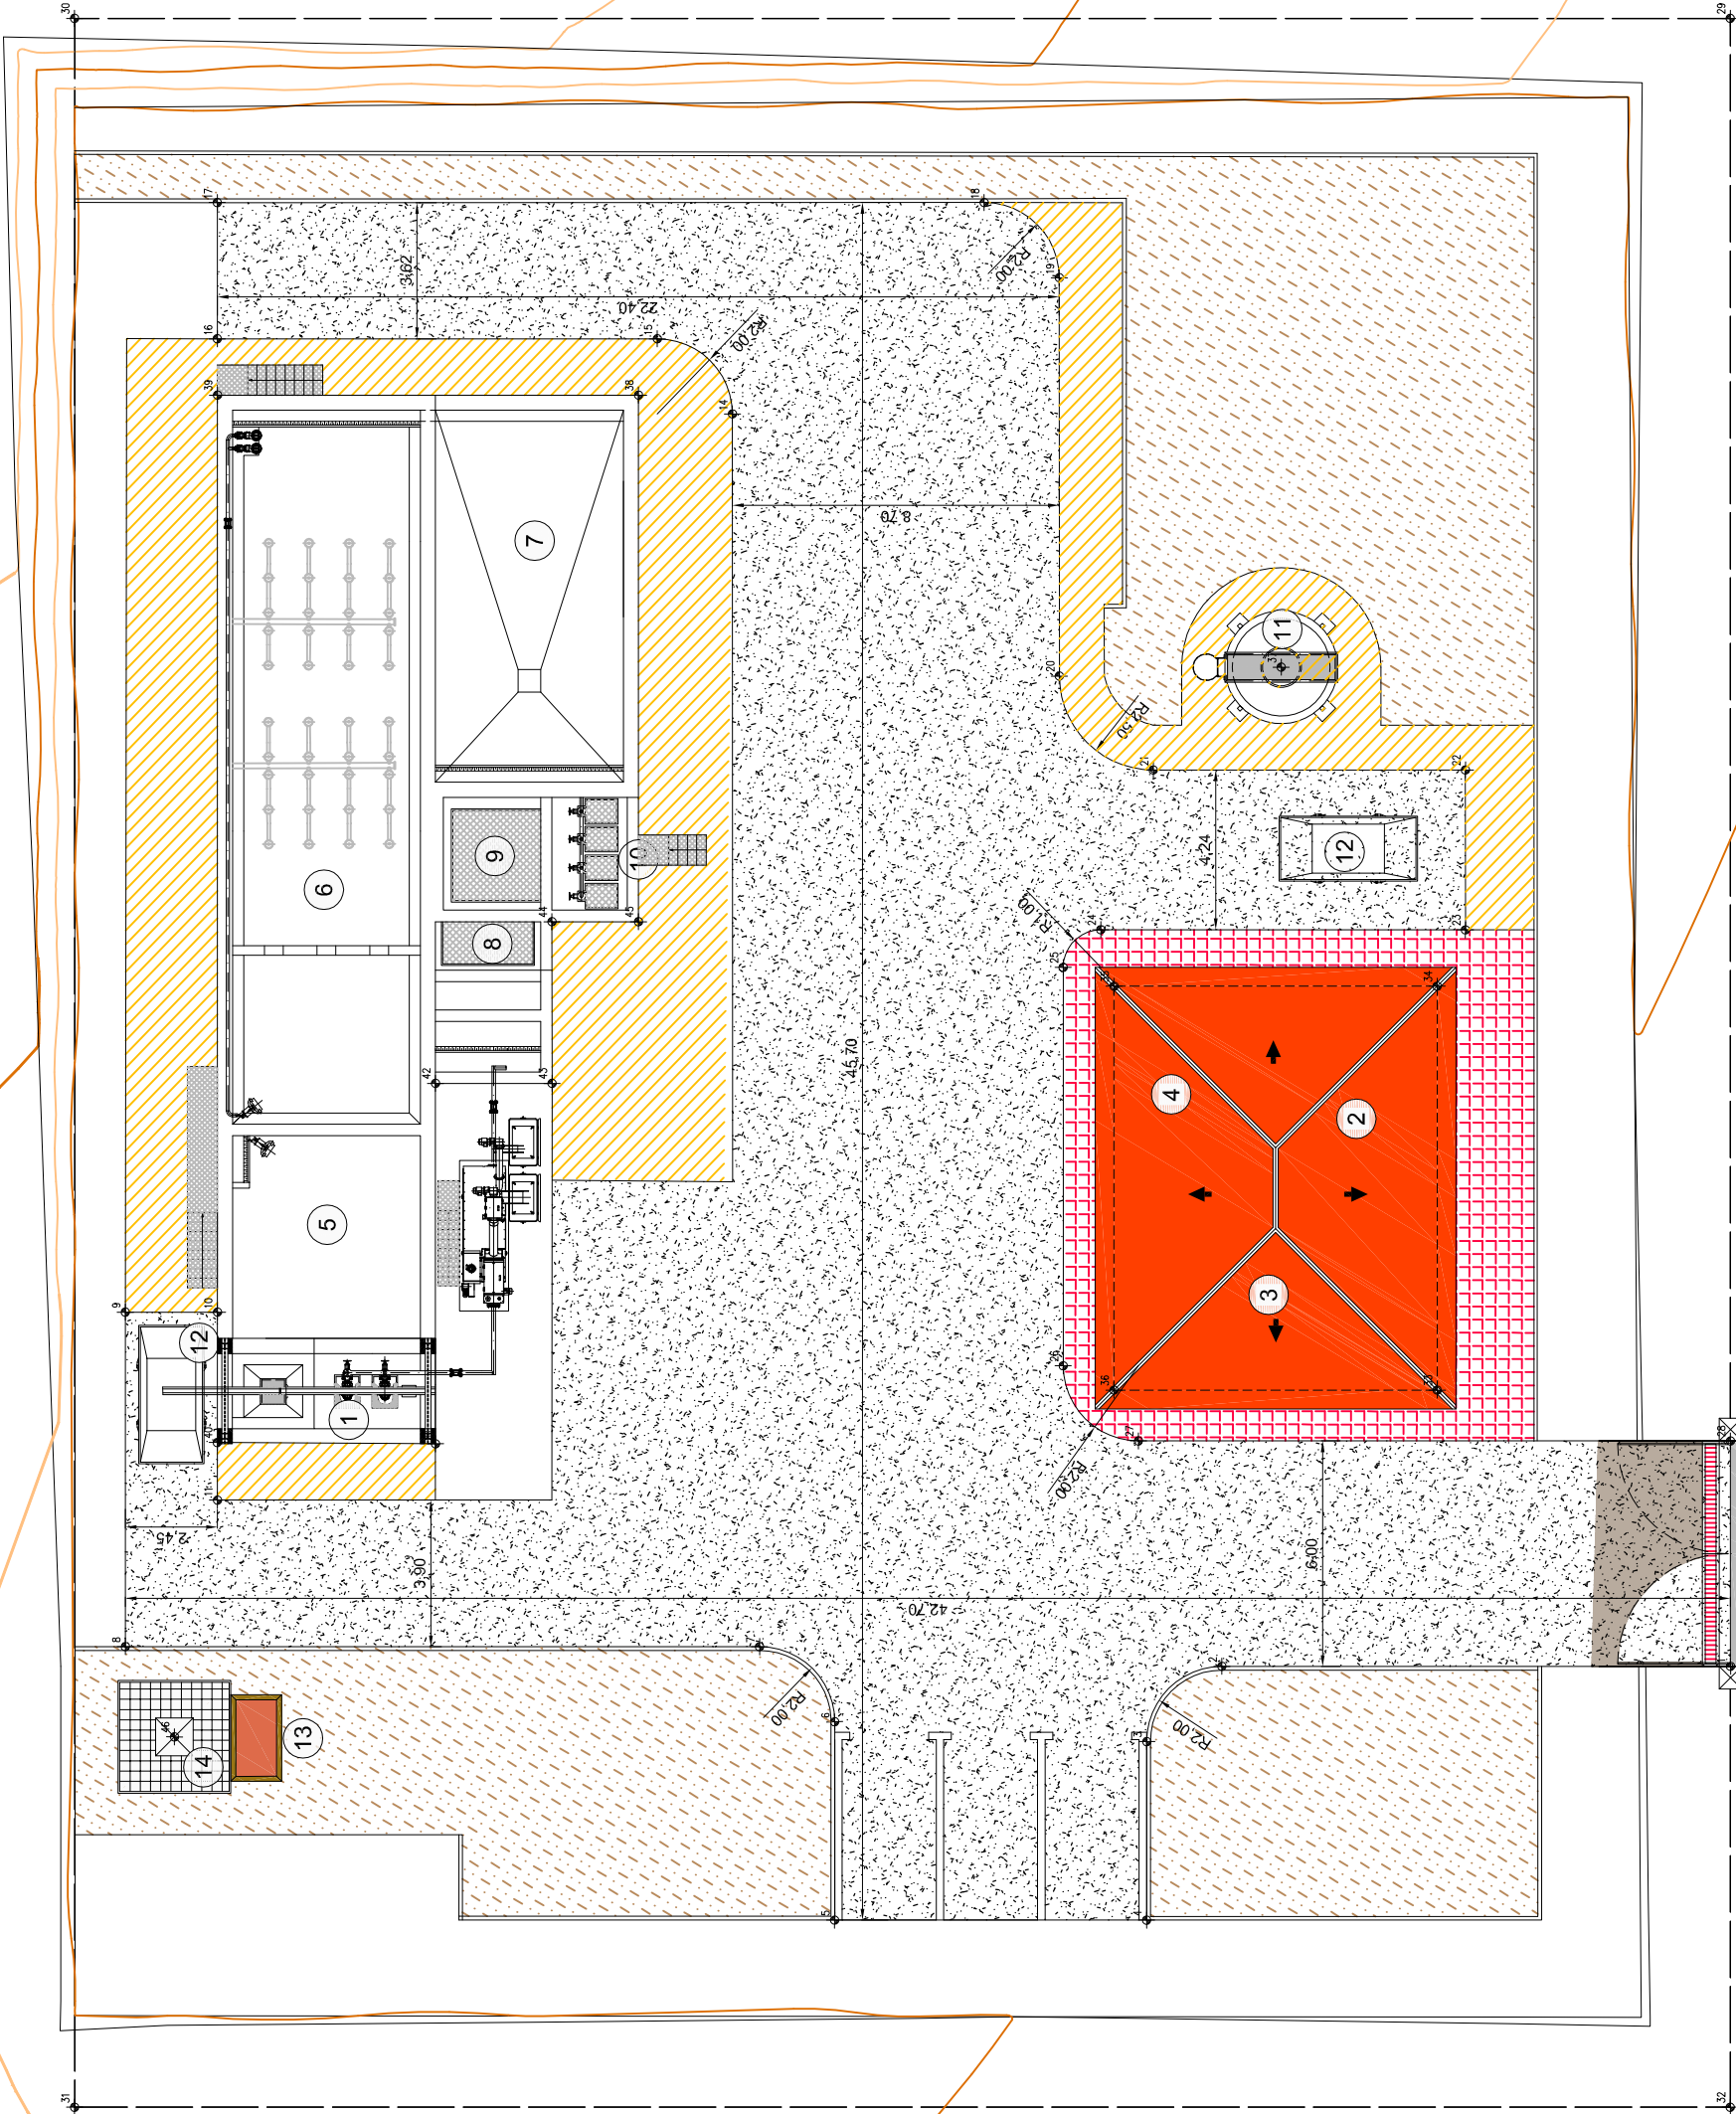

CLM INFRAESTRUCTURAS
Y SERVICIOS S.L.

EMPRESA CONSTRUCTORA:

AUTOR DEL PROYECTO:



VP/DIRECTOR DE OBRA:



SUSTITUYE A:

ESCALA: 1:100



TÍTULO DE LA OBRA:

DESIGNACIÓN:

ALBARREAL DE TAJO

IMPLANTACION GENERAL

CLAVE:

ACLM07/08/09/06

FECHA:

JULIO 2016

PLANO N°

E01 - 5,2

HOJA

1. DE ...