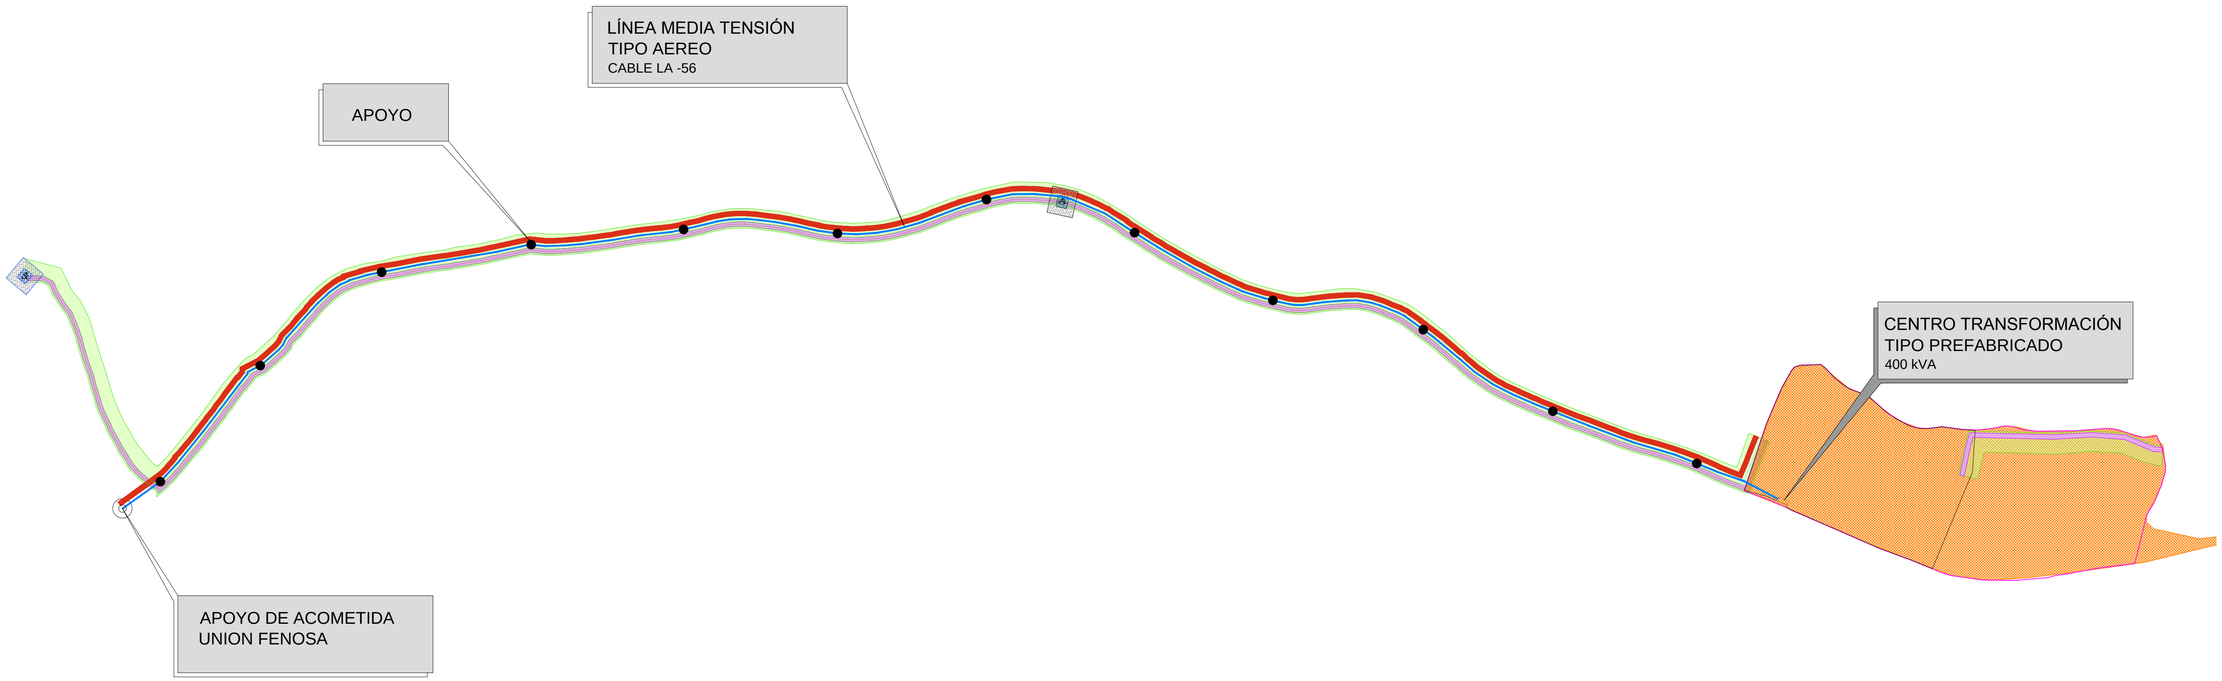

PLANOS MEDICIÓN GENERAL Y VALORACIÓN FINAL | JULIO 2012
CONCEPTO | FECHA

FORMATO DE REFERENCIA ORIGINAL: DIN A-1

Infraestructuras del Agua de Castilla-La Mancha

TITULO DEL PROYECTO:

MEDICIÓN GENERAL Y VALORACIÓN FINAL DE LAS OBRAS DE CONSTRUCCIÓN DE LAS EDAR DE AÑOVER DEL TAJO,BOROX Y SESEÑA (TOLEDO)

EXPEDIENTE:
ACLM/01/OB/003/07
E.D.A.R. DE BOROX

FECHA: JULIO 2012
ESCALAS: 1/2000

FECHA	17.JUL.2012
REALIZADO	.
COMPROBADO	I. SANCHEZ
APROBADO	B. PEREZ

TITULO DEL PLANO:
ACOMETIDA ELECTRICA EDAR BOROX

PL. No. 21.1
HOJA SIGUE

Dwg.JuanPanguelo | Fecha:07/09/2012 | Nº FICH.: 21.1 ACOMETIDA ELECTRICA