




PLANTA DE SITUACION

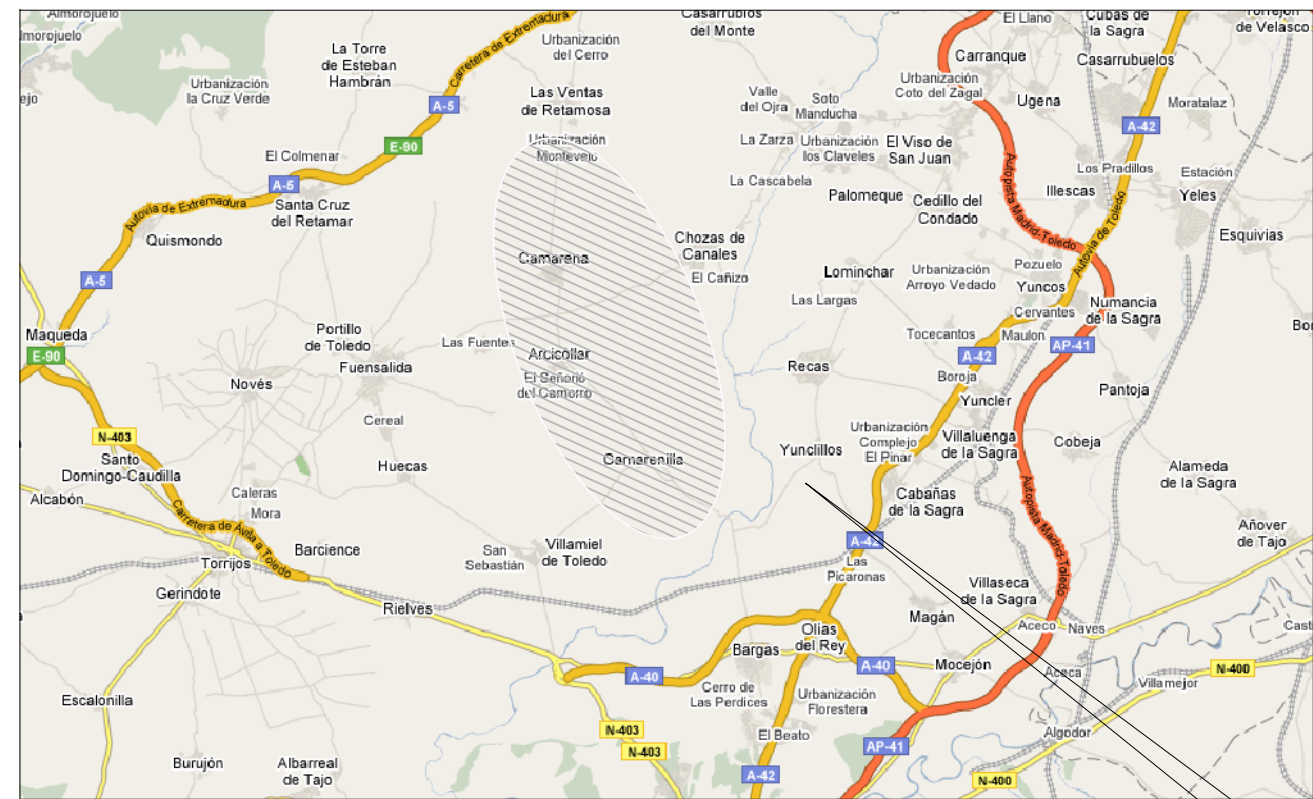

LOCALIZACION DE LAS OBRAS

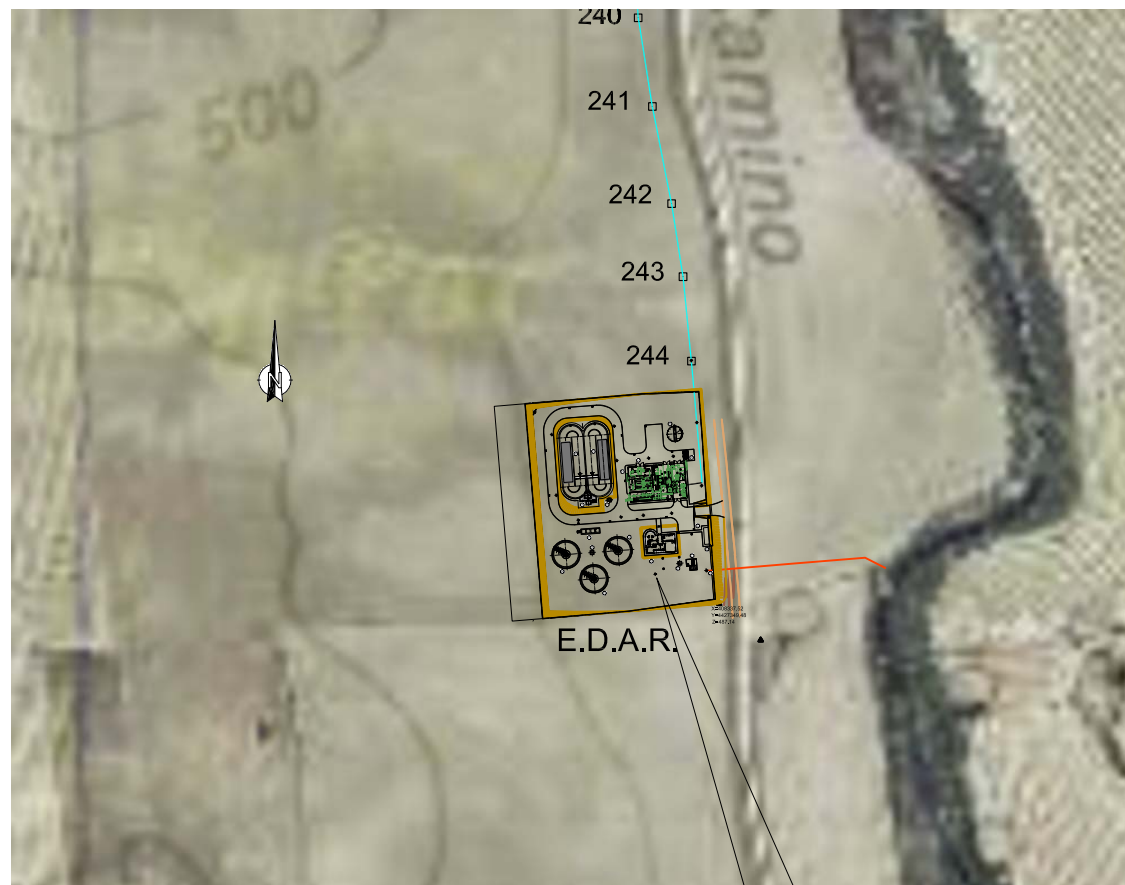

EMPLAZAMIENTO DE LA E.D.A.R.

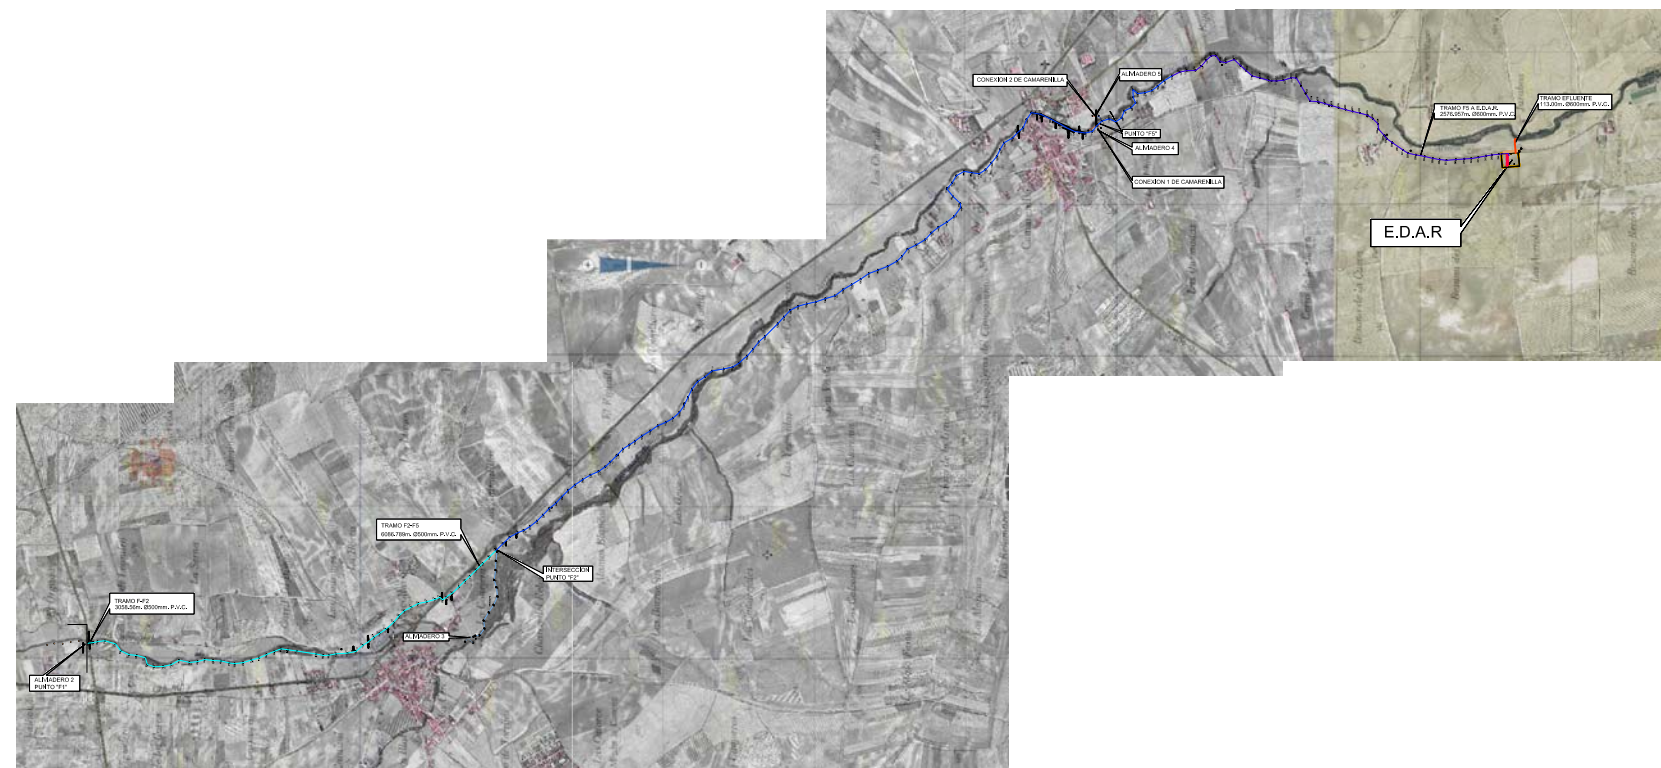

LOCALIZACION DE LOS COLECTORES