



Autores:
Col. nº 000705 FELIPE BARRIOS MARTÍNEZ-GRANDE

2402230

FECHA VISADO: 07/08/2024

COLEGIO DE INGENIEROS
TÉCNICOS INDUSTRIALES DE TOLEDO

VISADO

FVMR00GFHTRT1HNU



2402230

FECHA VISADO: 07/08/2024

COLEGIO DE INGENIEROS
TÉCNICOS INDUSTRIALES DE TOLEDO

VISADO

FVMR00GFHTRT1HNU

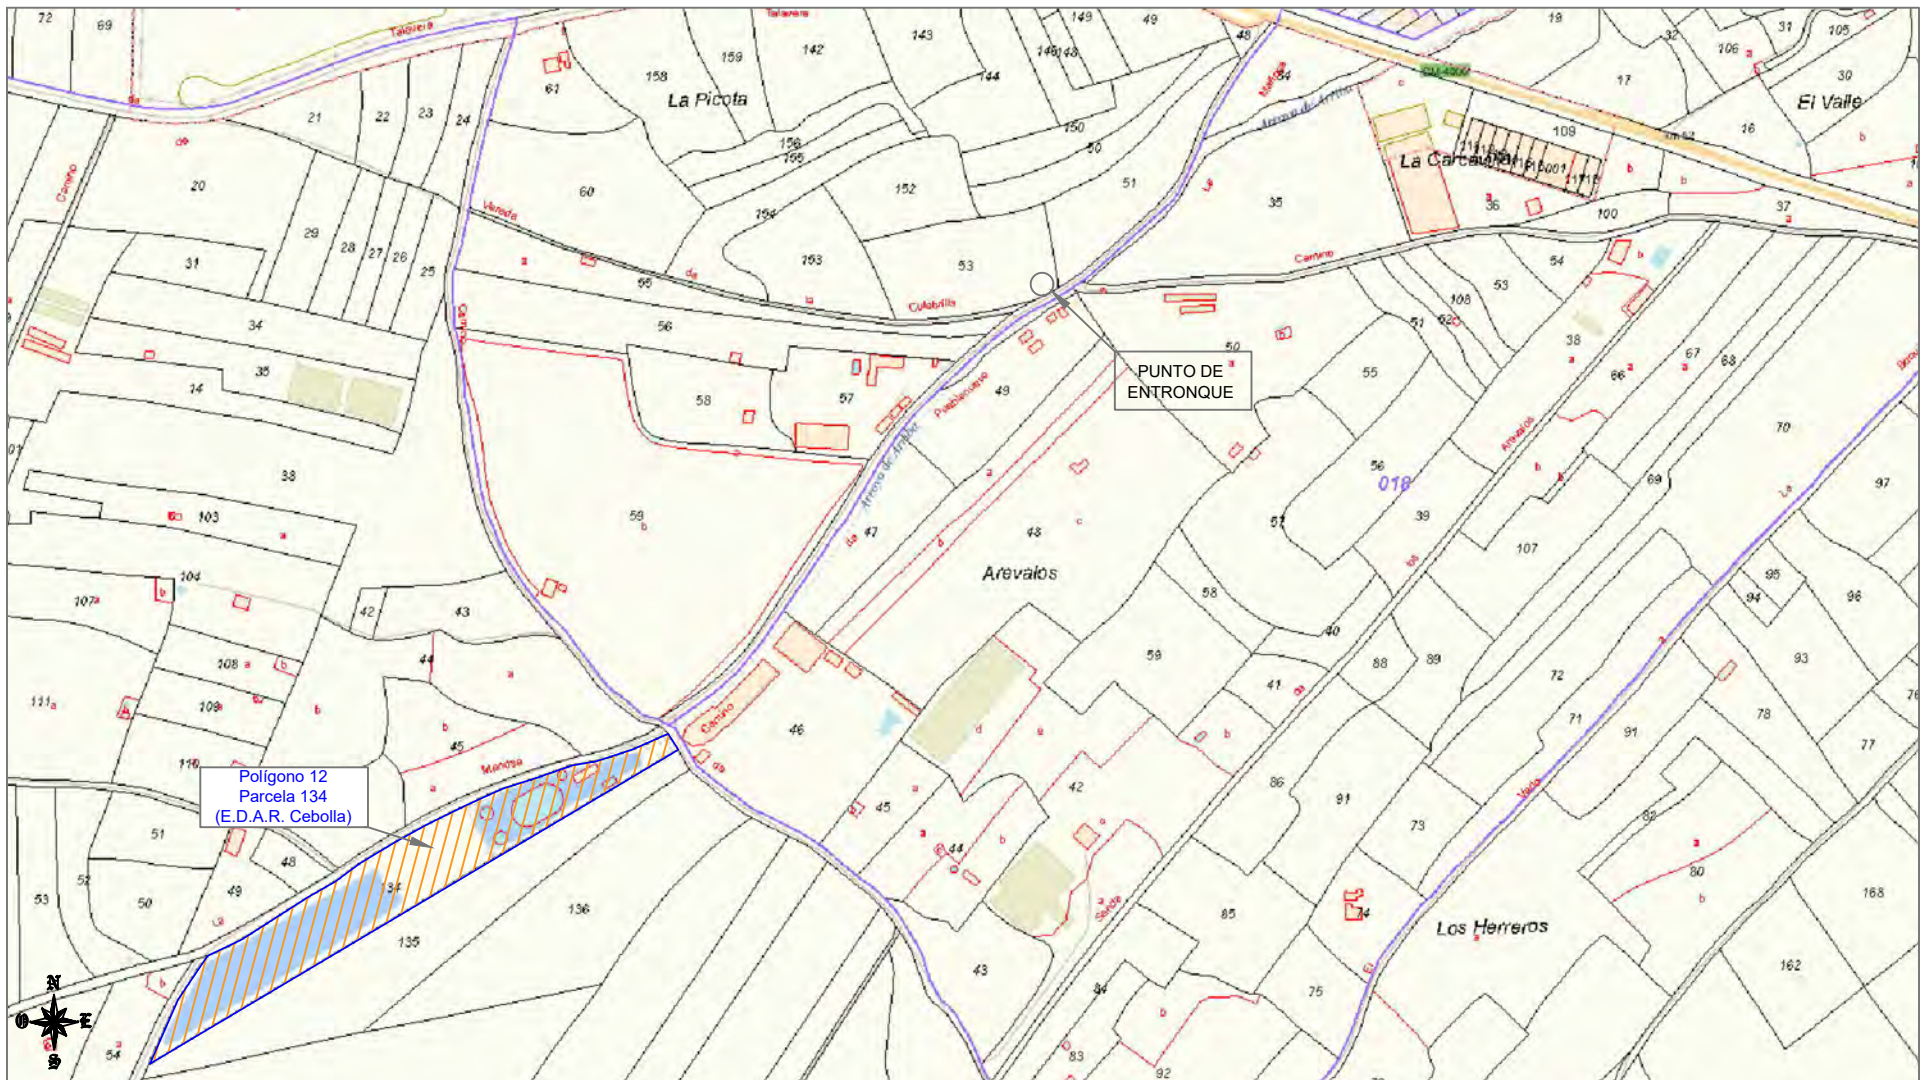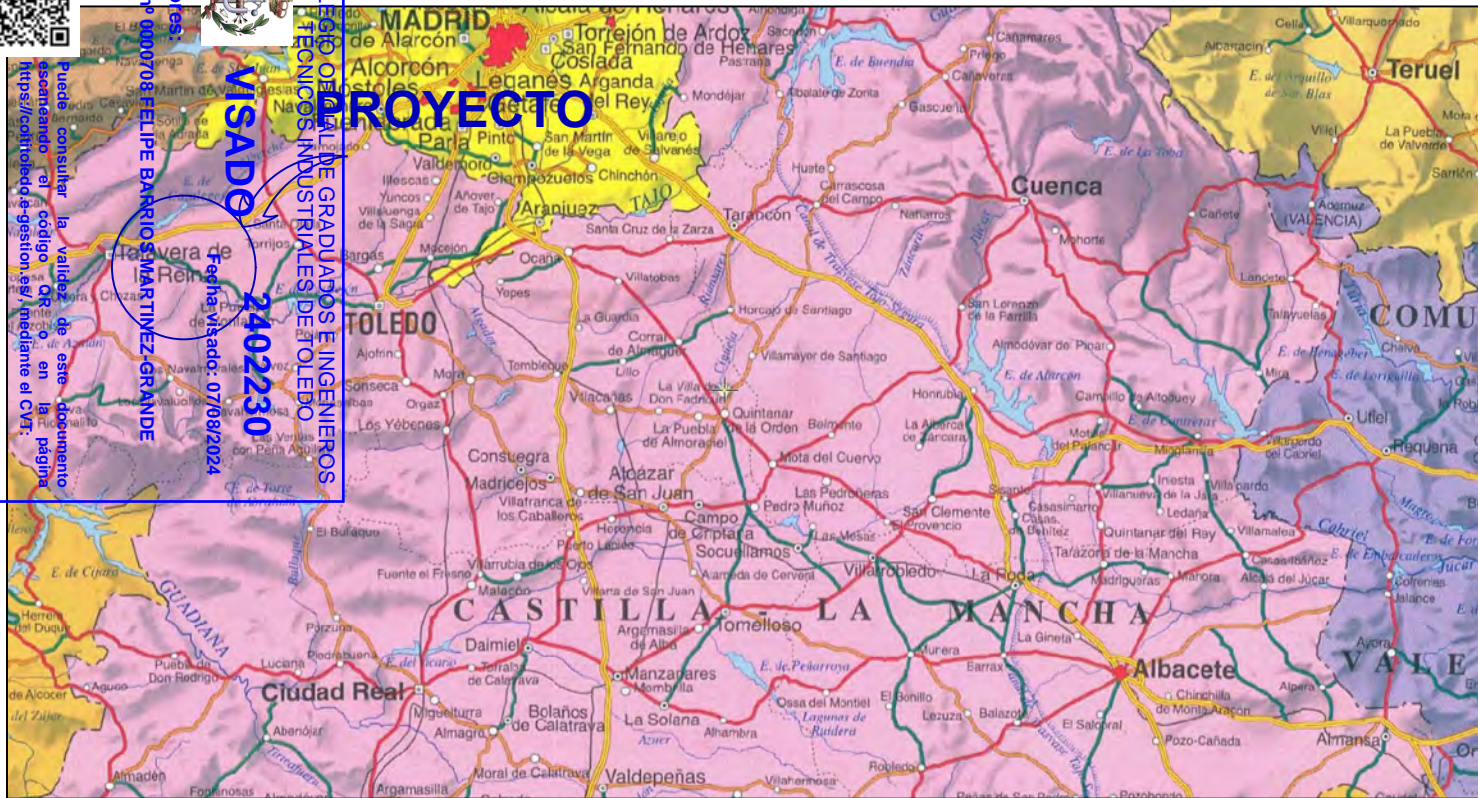

		PROYECTO DE L.A.A.T. 20KV, L.S.A.T. 20KV Y CENTRO DE TRANSFORMACIÓN 160KVA, PARA ELECTRIFICACIÓN DE E.D.A.R. EN CEBOLLA (TOLEDO)									
C/ Lepanto 26, 45810 Villanueva de Alcardete (Toledo) Tfno/Fax: 925 166633 info@electroabad.com		ESCALA: S/E	SITUACIÓN: POLÍGONO 12, PARCELA 134 CEBOLLA - TOLEDO								
TÍTULO: SITUACIÓN Y EMPLAZAMIENTO		FECHA: 11/01/2024	PLANO: 1								
		REV: <table><tr><td> </td><td> </td><td> </td><td> </td></tr></table>					FECHA: <table><tr><td> </td><td> </td><td> </td><td> </td></tr></table>				
PROYECTO: INFRAESTRUCTURAS DE AGUA DE CASTILLA LA MANCHA		DIBUJADO: <table><tr><td> </td><td> </td><td> </td><td> </td></tr></table>					REVISADO: <table><tr><td> </td><td> </td><td> </td><td> </td></tr></table>				
AUTOR: FELIPE BARRIOS MARTÍNEZ-GRANDE		APROBADO: <table><tr><td> </td><td> </td><td> </td><td> </td></tr></table>									
INGENIERO TÉCNICO INDUSTRIAL Nº COLEGIADO: 708 - TOLEDO											



C/ Lepanto 28, 45810 Villanueva de Alcardete (Toledo) Tfno/Fax: 925 166633 info@electroabad.com		ESCALA: 1 : 2.500	PROYECTO DE L.A.A.T. 20KV, L.S.A.T. 20KV Y CENTRO DE TRANSFORMACIÓN 160KVA, PARA ELECTRIFICACIÓN DE E.D.A.R. EN CEBOLLA (TOLEDO)		FECHA: 11/01/2024
TITULO: TRAZADO DE LÍNEA A.T. 20KV Y L.S.A.T. 20KV		SITUACIÓN: POLÍGONO 12, PARCELA 134 CEBOLLA - TOLEDO		PLANO: 2	
REV:		FECHA:	DIBUJADO:	REVISADO:	APROBADO:
PROYECTO: INFRAESTRUCTURAS DE AGUA DE CASTILLA LA MANCHA		AUTOR: FELIPE BARRIOS MARTÍNEZ-GRANDE		INGENIERO TÉCNICO INDUSTRIAL Nº COLEGIADO: 708 - TOLEDO	