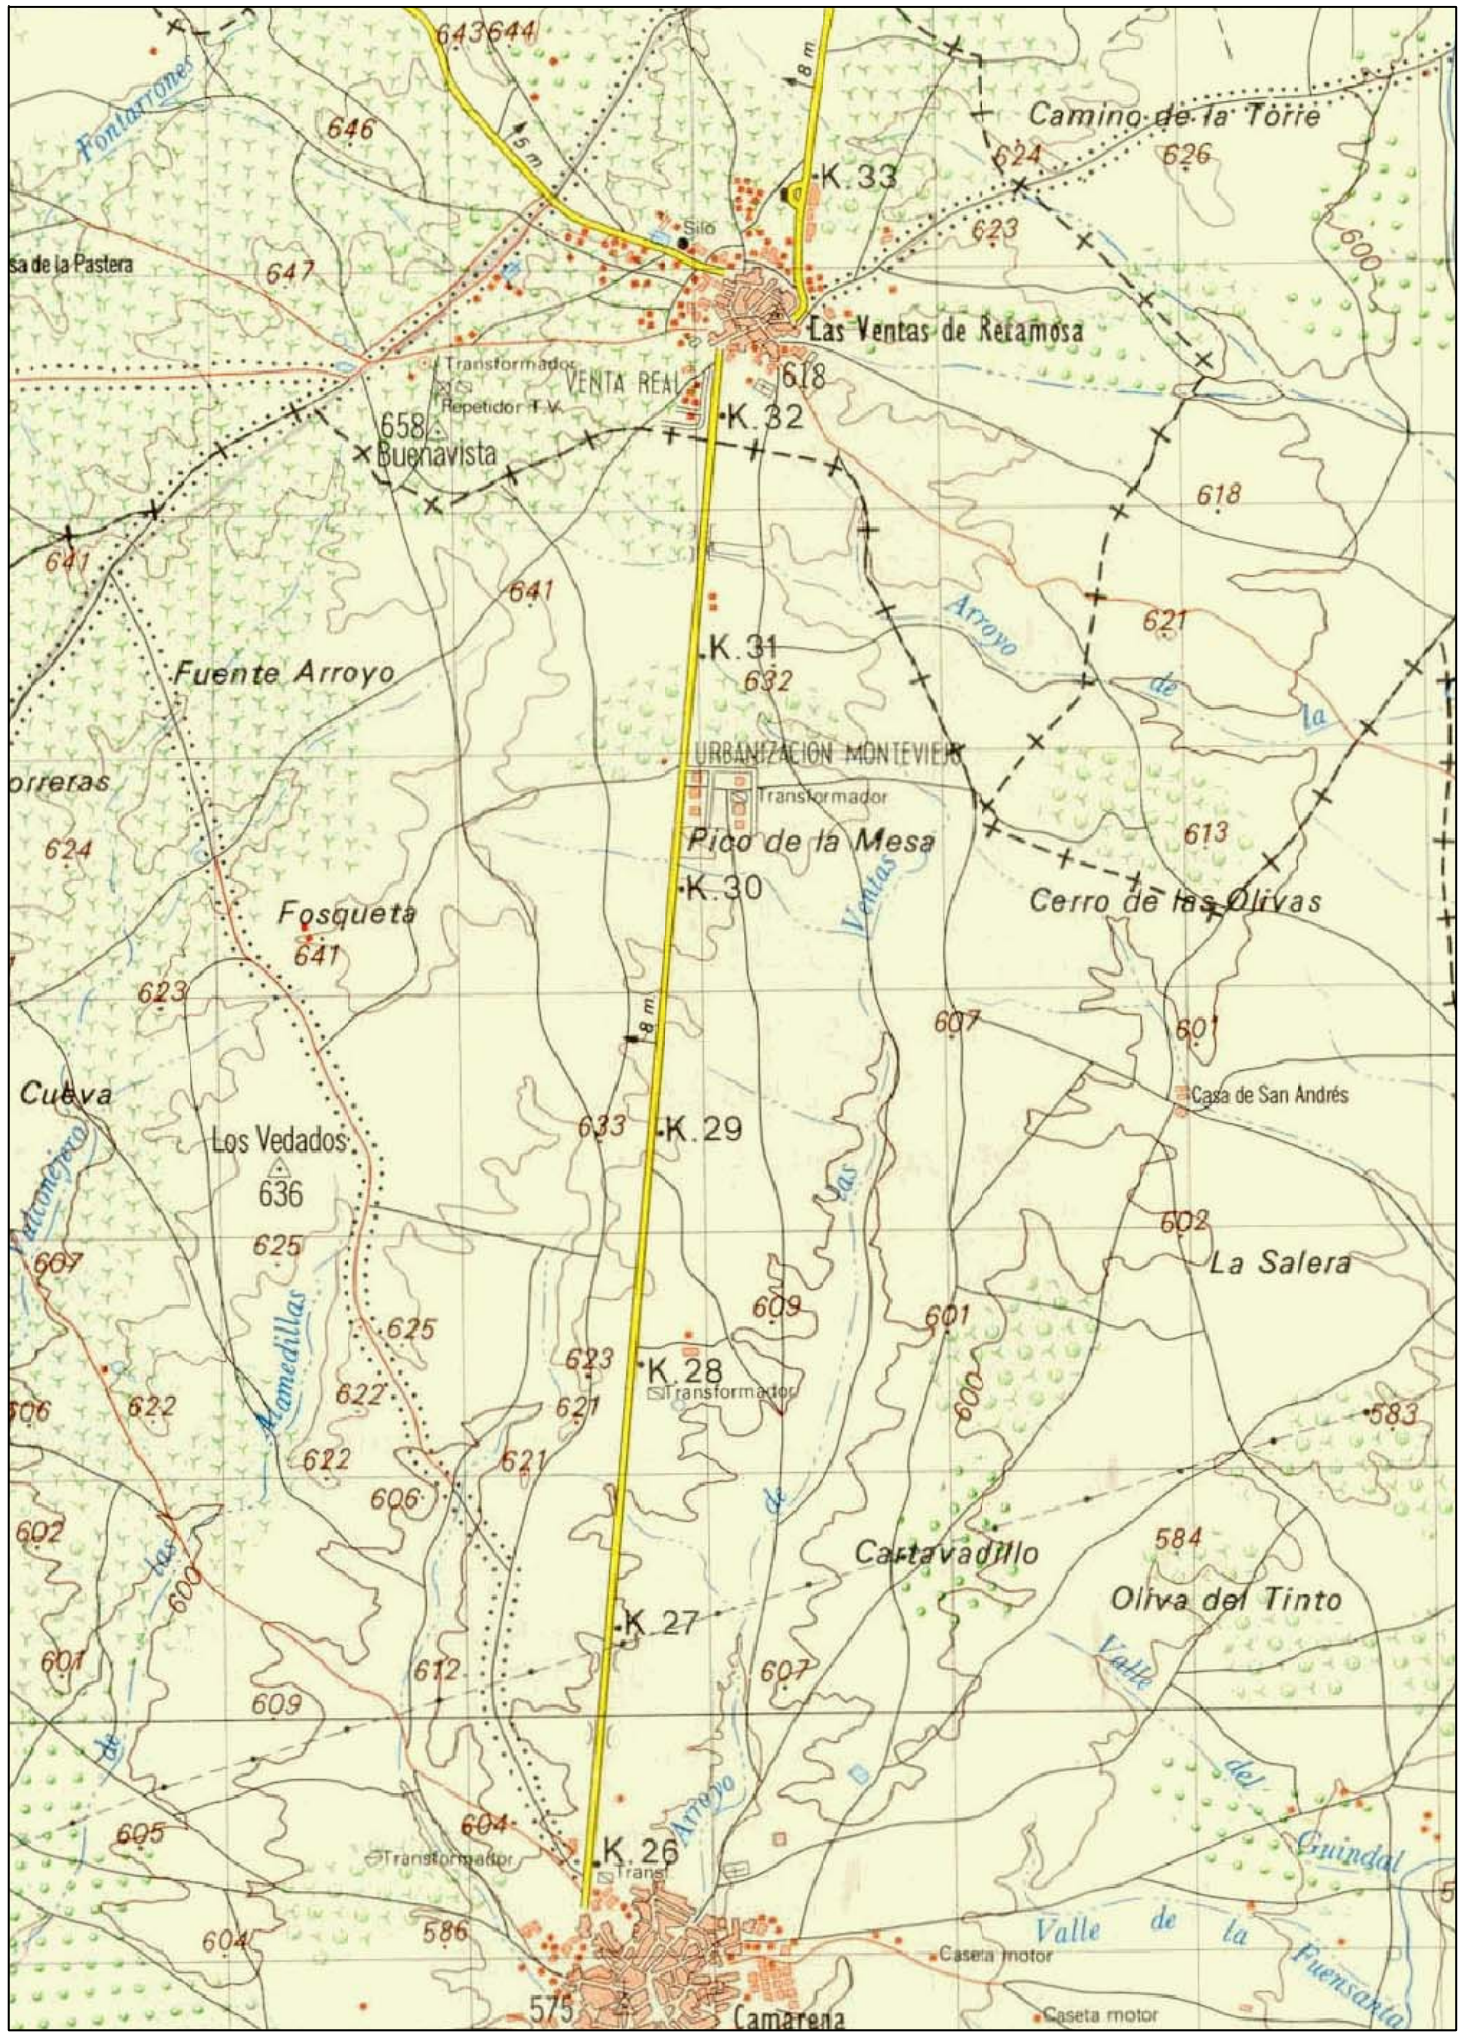

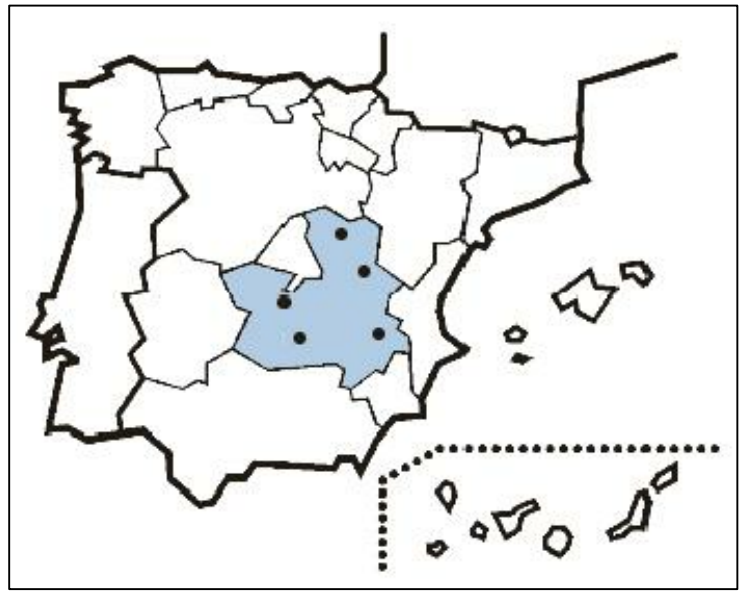

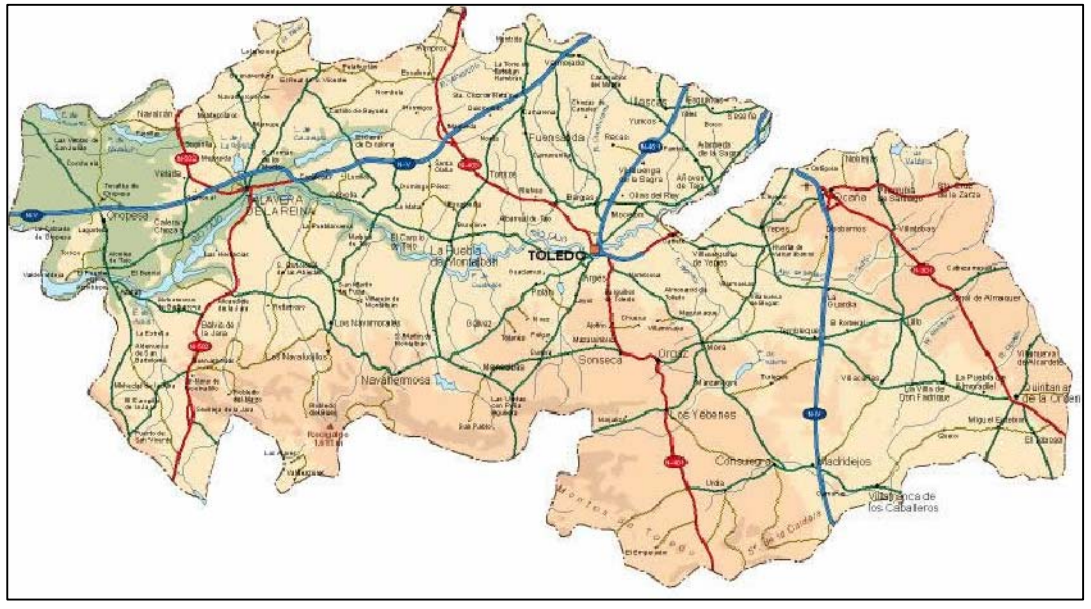

MINISTERIO DE MEDIO AMBIENTE Y MEDIO RURAL Y MARINO / acuaTajo	EMPRESAS CONSTRUCTORAS: Hispánica, acciona Agua	EL INGENIERO AUTOR DE PROYECTO: FERNANDO CHACÓN MONTILLA COLEGIADO Nº 9.328	CONFORME LA UTE: ENRIQUE GARCÍA MARTIN	EXAMINADO Y CONFORME: INGENIERO DIRECTOR DE LAS OBRAS FEDERICO VELASCO GARRIDO	Vº Bº: DIRECTOR TÉCNICO EMILIO SOLER MONSALVE	DESIGNACIÓN: PROYECTO AS BUILT DE COLECTORES Y ESTACION DEPURADORA DE VENTAS DE RETAMOSA (TOLEDO)	ESCALA: S/E ORIGINAL UNE-A3 / FECHA: NOVIEMBRE 2009	TÍTULO DEL PLANO: VENTAS DE RETAMOSA EMPLAZAMIENTO	Nº DE PLANO: VE-01-EG Hoja 1 de 1