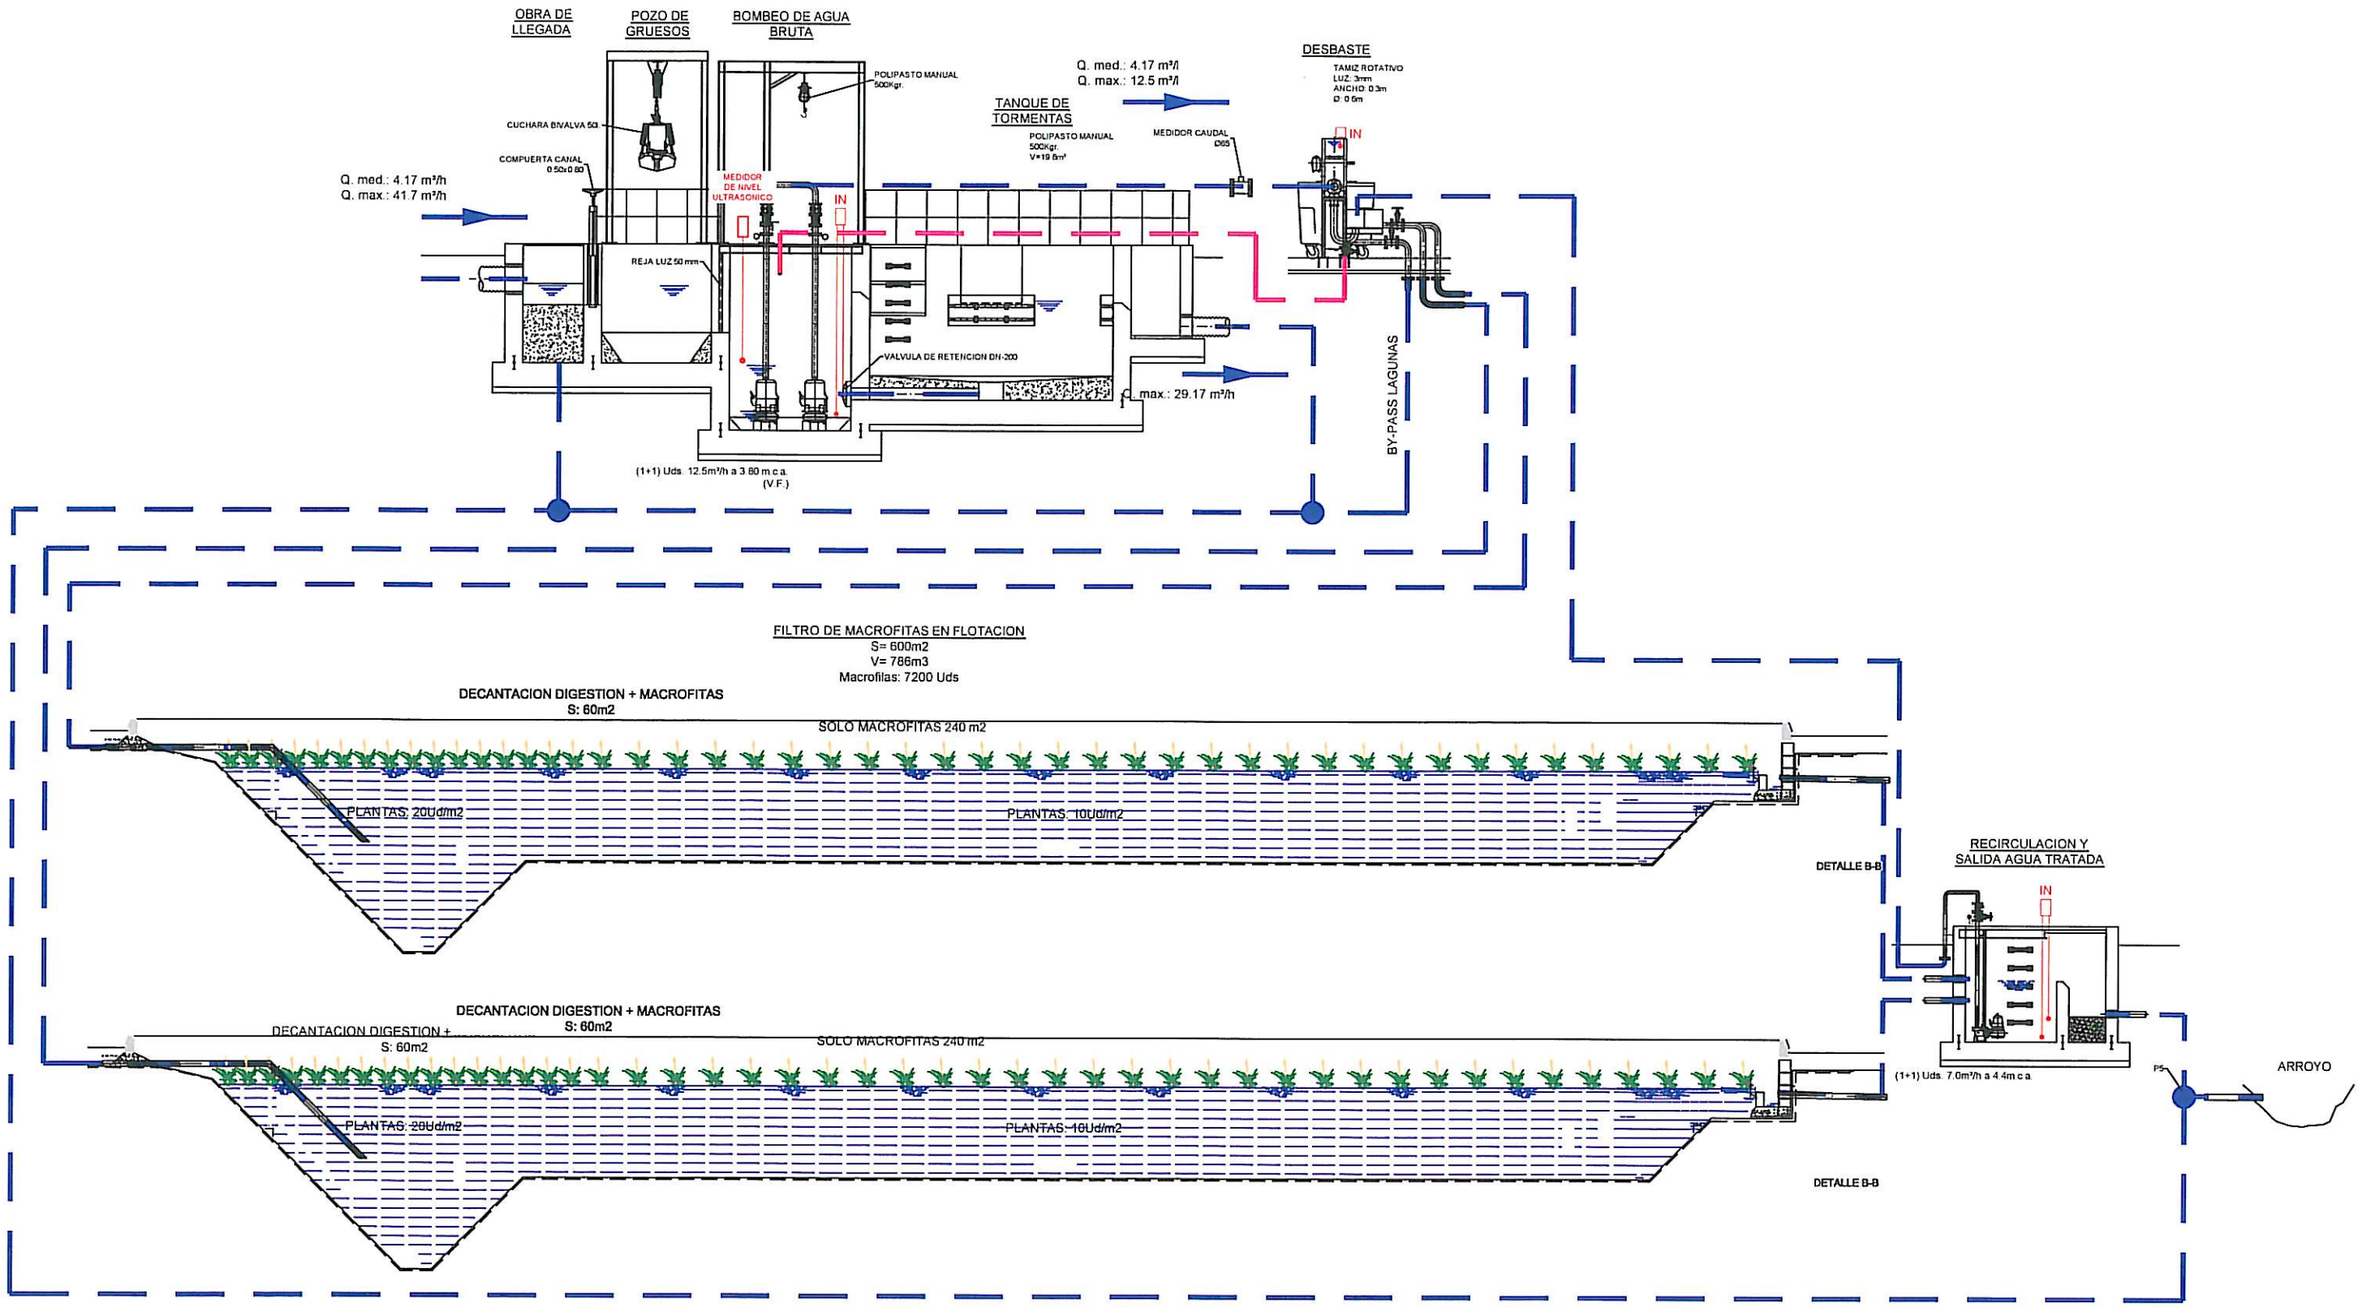

V.F.: VARIADOR DE FRECUENCIA

Infraestructuras del Agua de Castilla-La Mancha Cuidamos de nuestras aguas	Empresas Constructoras: JOCA	Vº B. DIRECTOR DE OBRAS: Diego San Martín Rodríguez	INGENIERO AUTOR: Nombre: Juan M. Luque Moreno Colegiado Nº 5.851	TITULO DEL PROYECTO AS BUILT MODIFICADO TECNICO Nº1 CONSTRUCCION DE LAS E.D.A.R.S. DE VELADA, MEJORADA-SEGURILLA, SAN ROMÁN DE LOS MONTES, SOTILLO DE LAS PALOMAS Y MARRUPE. (TOLEDO)	SUSTITUYE A SUSTITUIDO POR	FECHA ENERO - 2012 CLAVE ACLM/01/OB/013/07	ESCALA FORMATO ORIGINAL UNE A-1	PLANO AS BUILT E.D.A.R. MARRUPE DIAGRAMA DE FLUJOS AGUA Y FANGOS NOMBRE DEL FICHERO DIGITAL:	Nº DE PLANO 9.1 HOJA