

Autores:
Col. nº 0000708 FELIPE BARRIOS MARTÍNEZ-GRANDE




COLEGIO OFICIAL DE GRADUADOS E INGENIEROS
TÉCNICOS INDUSTRIALES DE TOLEDO

VISADO
2400243

Fecha visado: 30/01/2024

Puede consultar la validez de este documento
escaneando el código QR o en la página
<https://cotitoledo.e-gestion.es/Validacion.aspx?CVT=FVMNV9MHGQARFJR3>

FVMNV9MHGQARFJR3

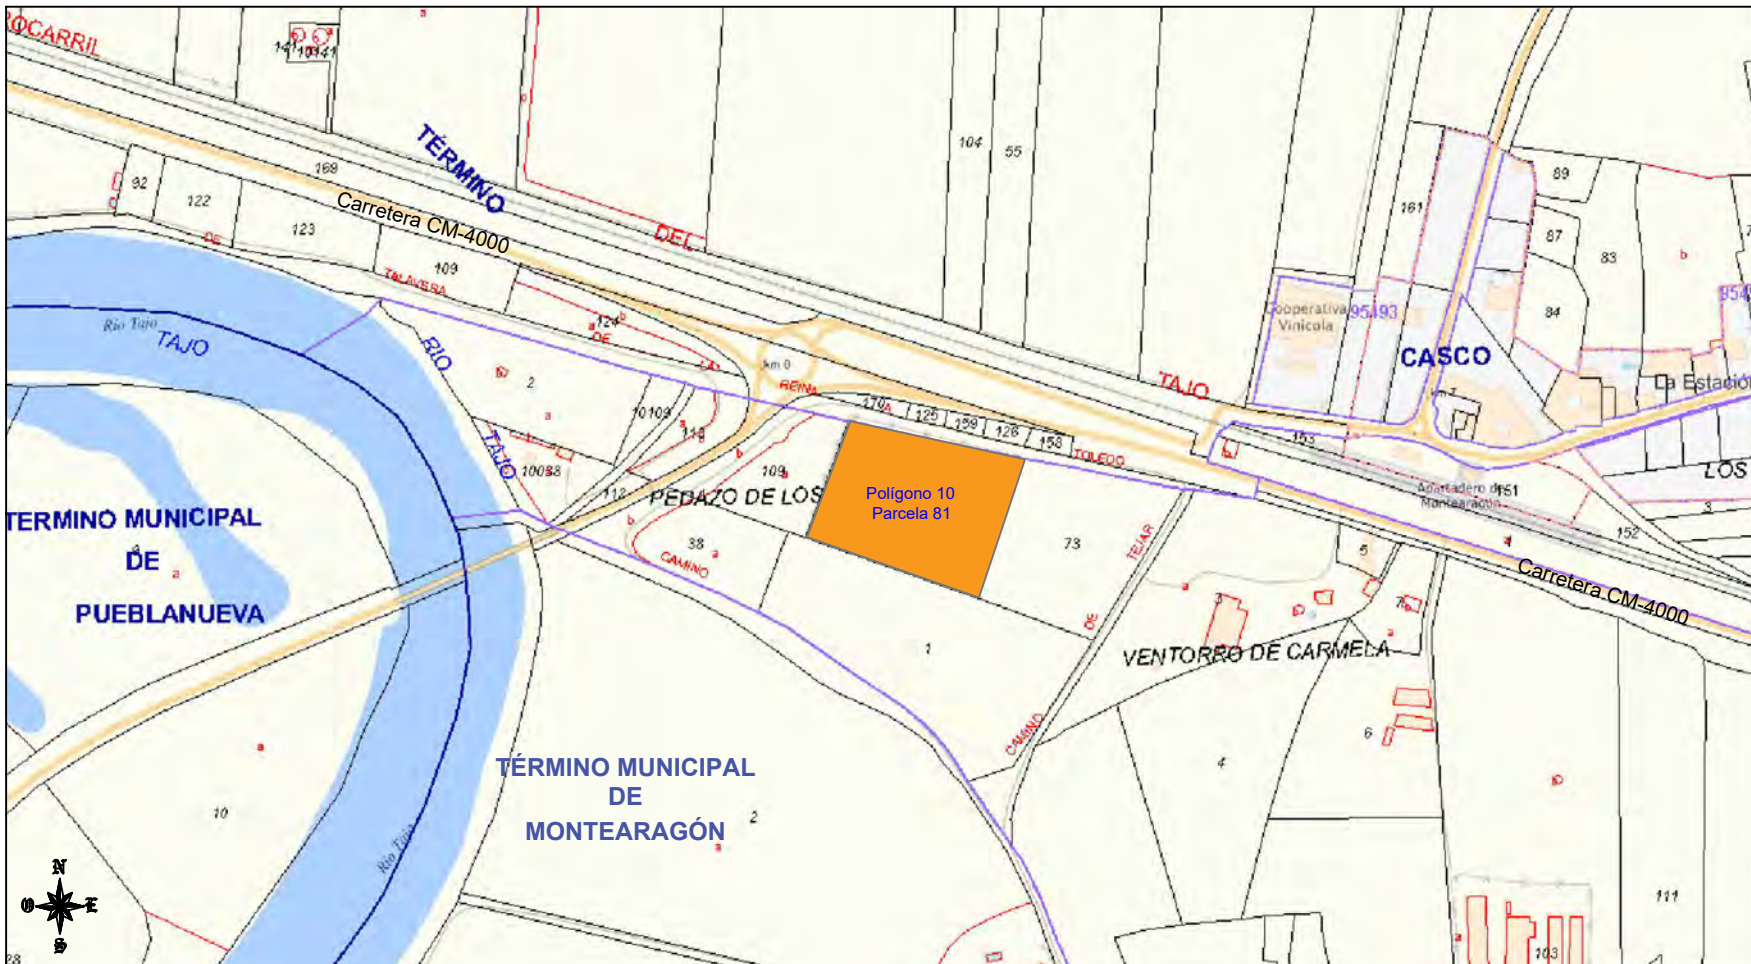

ESCALA 1: 5.000

Documento visado electrónicamente con número: 2400243
Código de validación telemática FVMNV9MHGQARFJR3. Comprobación: <https://cotitoledo.e-gestion.es/Validacion.aspx?CVT=FVMNV9MHGQARFJR3>

PROYECTO DE L.A.A.T. 20KV Y CENTRO DE TRANSFORMACIÓN AÉREO 50KVA, PARA ELECTRIFICACIÓN DE E.D.A.R. EN MONTEARAGÓN (TOLEDO)				
SITUACIÓN: POLÍGONO 10, PARCELA 81 MONTEARAGÓN - TOLEDO		FECHA: 09/01/2024		
TÍTULO: SITUACIÓN Y EMPLAZAMIENTO		PLANO: 1		
REV: FECHA DIBUJADO REVISADO APROBADO		AUTOR: FELIPE BARRIOS MARTÍNEZ-GRANDE		
PROYECTO: INFRAESTRUCTURAS DE AGUA DE CASTILLA LA MANCHA		INGENIERO TÉCNICO INDUSTRIAL Nº COLEGIADO: 708 - TOLEDO		





COLEGIO OFICIAL DE GRADUADOS E INGENIEROS
TÉCNICOS INDUSTRIALES DE TOLEDO

VISADO

2400243



Autores:
Col. nº 0000708 FELIPE BARRIOS MARTINEZ-GRANDE

Fecha visado: 30/01/2024



Puede consultar la validez de este documento escaneando el código QR o en la página <https://coititoledo.e-gestion.es/> mediante el CVT.

FVMNV9MHGQARFJR3

PROYECTO DE L.A.A.T. 20KV Y CENTRO DE TRANSFORMACIÓN AÉREO 50KVA, PARA ELECTRIFICACIÓN DE E.D.A.R. EN MONTEARAGÓN (TOLEDO)			
SITUACIÓN: POLÍGONO 10, PARCELA 81 MONTEARAGÓN - TOLEDO		FECHA: 09/01/2024	
TÍTULO: TRAZADO DE LÍNEA AÉREA A.T. 20KV		PLANO: 2	
REV:	FECHA:	DIBUJADO:	REVISADO:
PROYECTO: INFRAESTRUCTURAS DE AGUA DE CASTILLA LA MANCHA		AUTOR: FELIPE BARRIOS MARTÍNEZ-GRANDE	
		 INGENIERO TÉCNICO INDUSTRIAL Nº COLEGIADO: 708 - TOLEDO	