

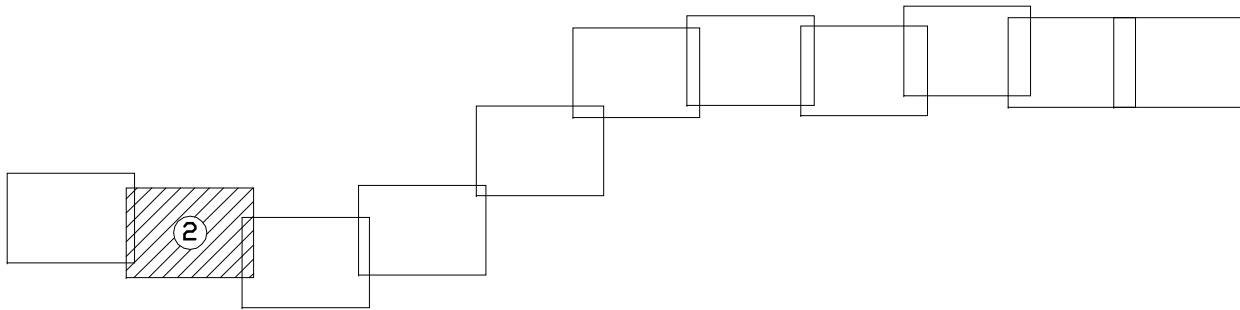



 GOBIERNO DE ESPAÑA		 MINISTERIO DE MEDIO AMBIENTE Y MEDIO RURAL Y MARINO		 Acueducto de la Cuenca del Tago		 Programa			
EL INGENIERO AUTOR DEL PROYECTO:  Jose Alberto Aguila Cancho CONFORME DE LA UTE: GERENTE DE LA UTE		ASISTENCIA TECNICA 		CONTRATISTA  		TITULO PROYECTO "AS BUILT" DEL PROYECTO DE CONSTRUCCION DE LAS OBRAS, PUESTA A PUNTO Y PRUEBAS DE FUNCIONAMIENTO DURANTE TRES MESES DE LOS COLECTORES Y ESTACIONES DEPURADORAS DE AGUAS RESIDUALES DE HUECAS-RIELVES, NOEZ, TOTANES Y VILLAMIEL EN TOLEDO			
EXAMINADO Y CONFORME: INGENIERO DIRECTOR DE LAS OBRAS  NURO AUSIN FERNANDEZ		DESIGNACION E.D.A.R. DE HUECAS-RIELVES		COLECTOR DE HUECAS-RIELVES PLANTA HOJA 1 DE 11					
GONZALO DE LA CRUZ AGUEDA V.º B.º DIRECTOR TECNICO 		ESCALAS 1:100 — 1:1000 EN EL ORIGINAL DIN A1 FECHA FEBRERO 2010		EMILIO SOLER MONSIE		PLANO N.º 55-1007		HCOC-01-01	

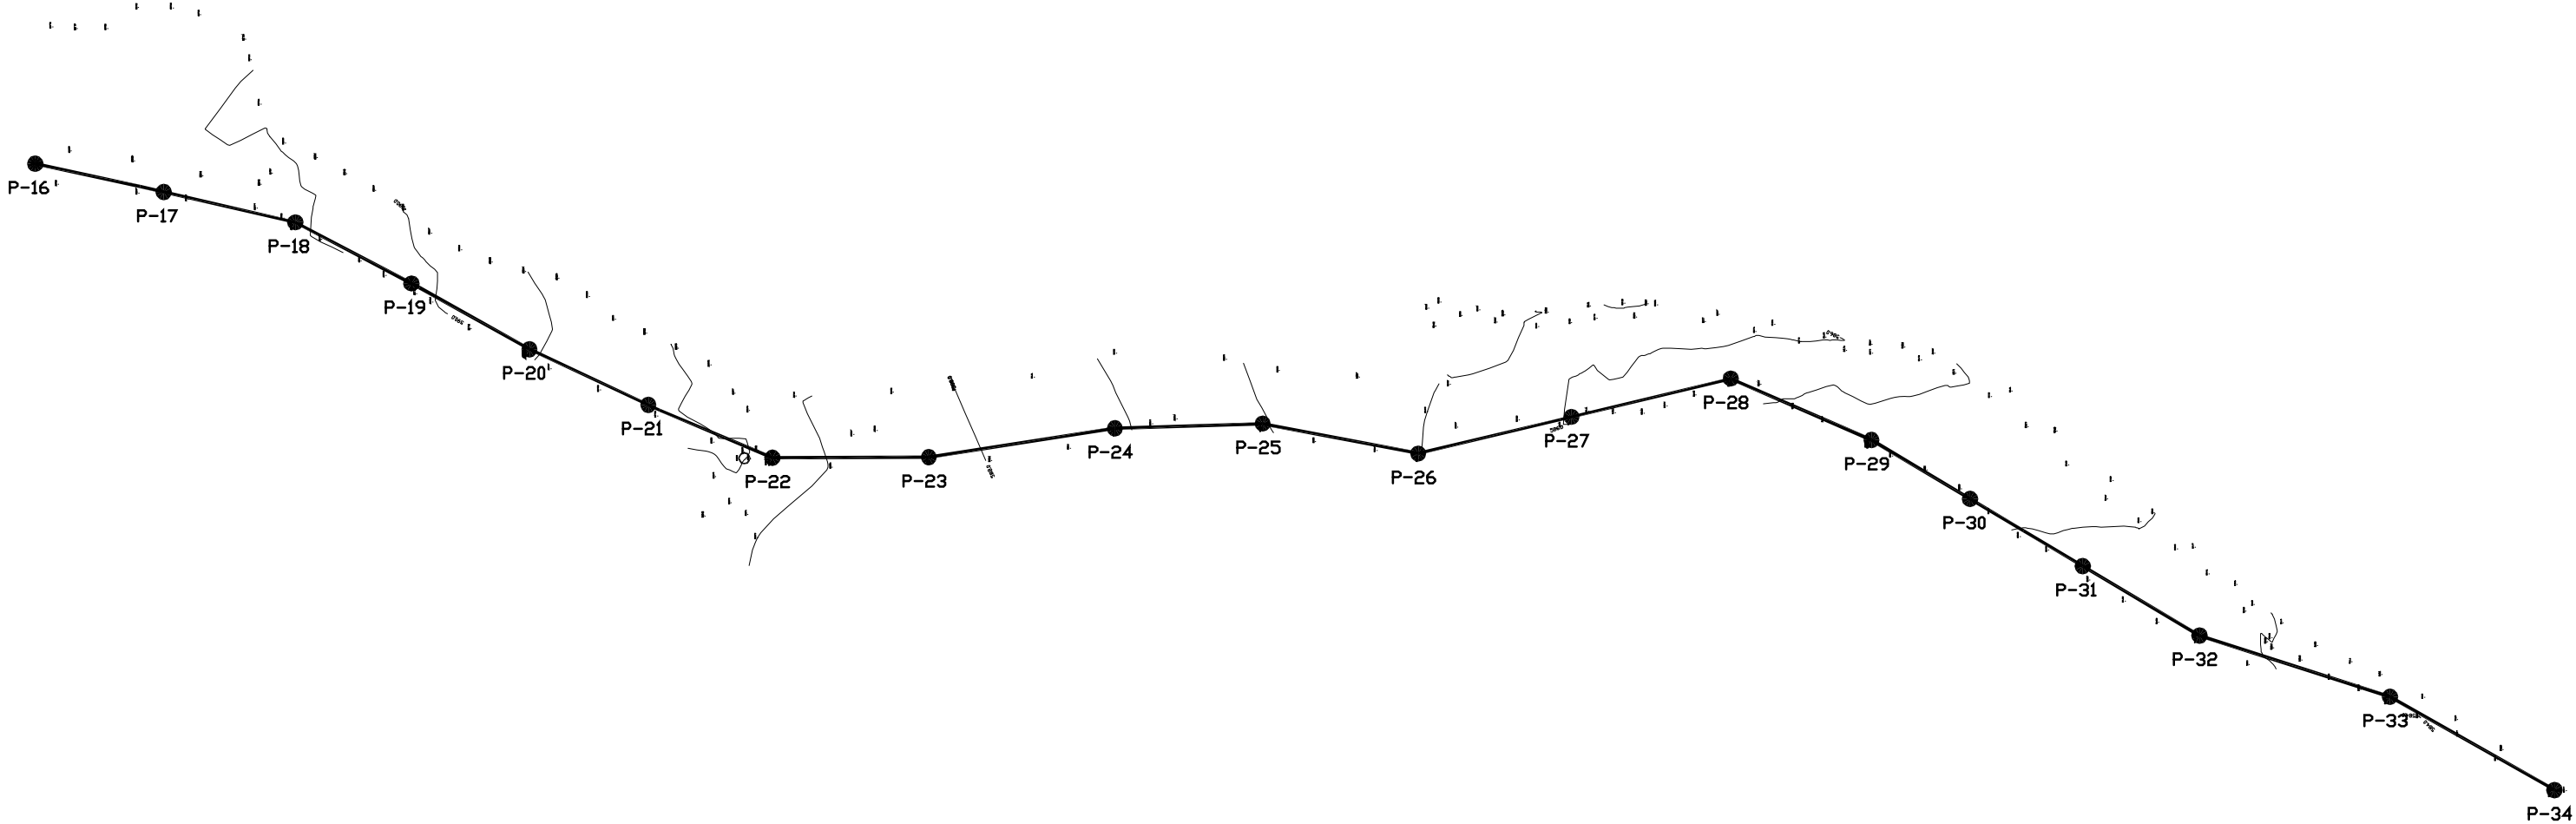


 <b>GOBIERNO DE ESPAÑA</b> MINISTERIO DE MEDIO AMBIENTE Y MEDIO RURAL Y MARINO		<b>acuaTajo</b> Agua de la Mancha del Tago		<b>Programa A.G.U.A.</b> Luchando por el medio ambiente			
<b>EL INGENIERO AUTOR DEL PROYECTO:</b>  Jose Alberto Aguila Concha CONFORME DE LA UTE: GERENTE DE LA UTE  NURO AUSIN FERNANDEZ EXAMINADO Y CONFORME: INGENIERO DIRECTOR DE LAS OBRAS  GONZALO DE LA OJEDA AGUEDA 1ª Bº DIRECTOR TECNICO  EMILIO SOLER MONSALVE		<b>ASISTENCIA TÉCNICA</b> 		<b>CONTRATISTA</b>  		<b>TITULO</b> PROYECTO "AS BUILT" DEL PROYECTO DE CONSTRUCCIÓN DE LAS OBRAS, PUESTA A PUNTO Y PRUEBAS DE FUNCIONAMIENTO DURANTE TRES MESES DE LOS COLECTORES Y ESTACIONES DEPURADORAS DE AGUAS RESIDUALES DE HUECAS-RIELVES, NOEZ, TOTANES Y VILLAMIEL EN TOLEDO	
<b>DESIGNACION</b> E.D.A.R. DE HUECAS-RIELVES <b>COLECTOR</b> PLANTA HOJA 2 DE 11		<b>ESCALAS</b> EN EL ORIGINAL SIN AI FECHA FEBRERO 2010		<b>PLANO N°</b> HCOC-01.02			

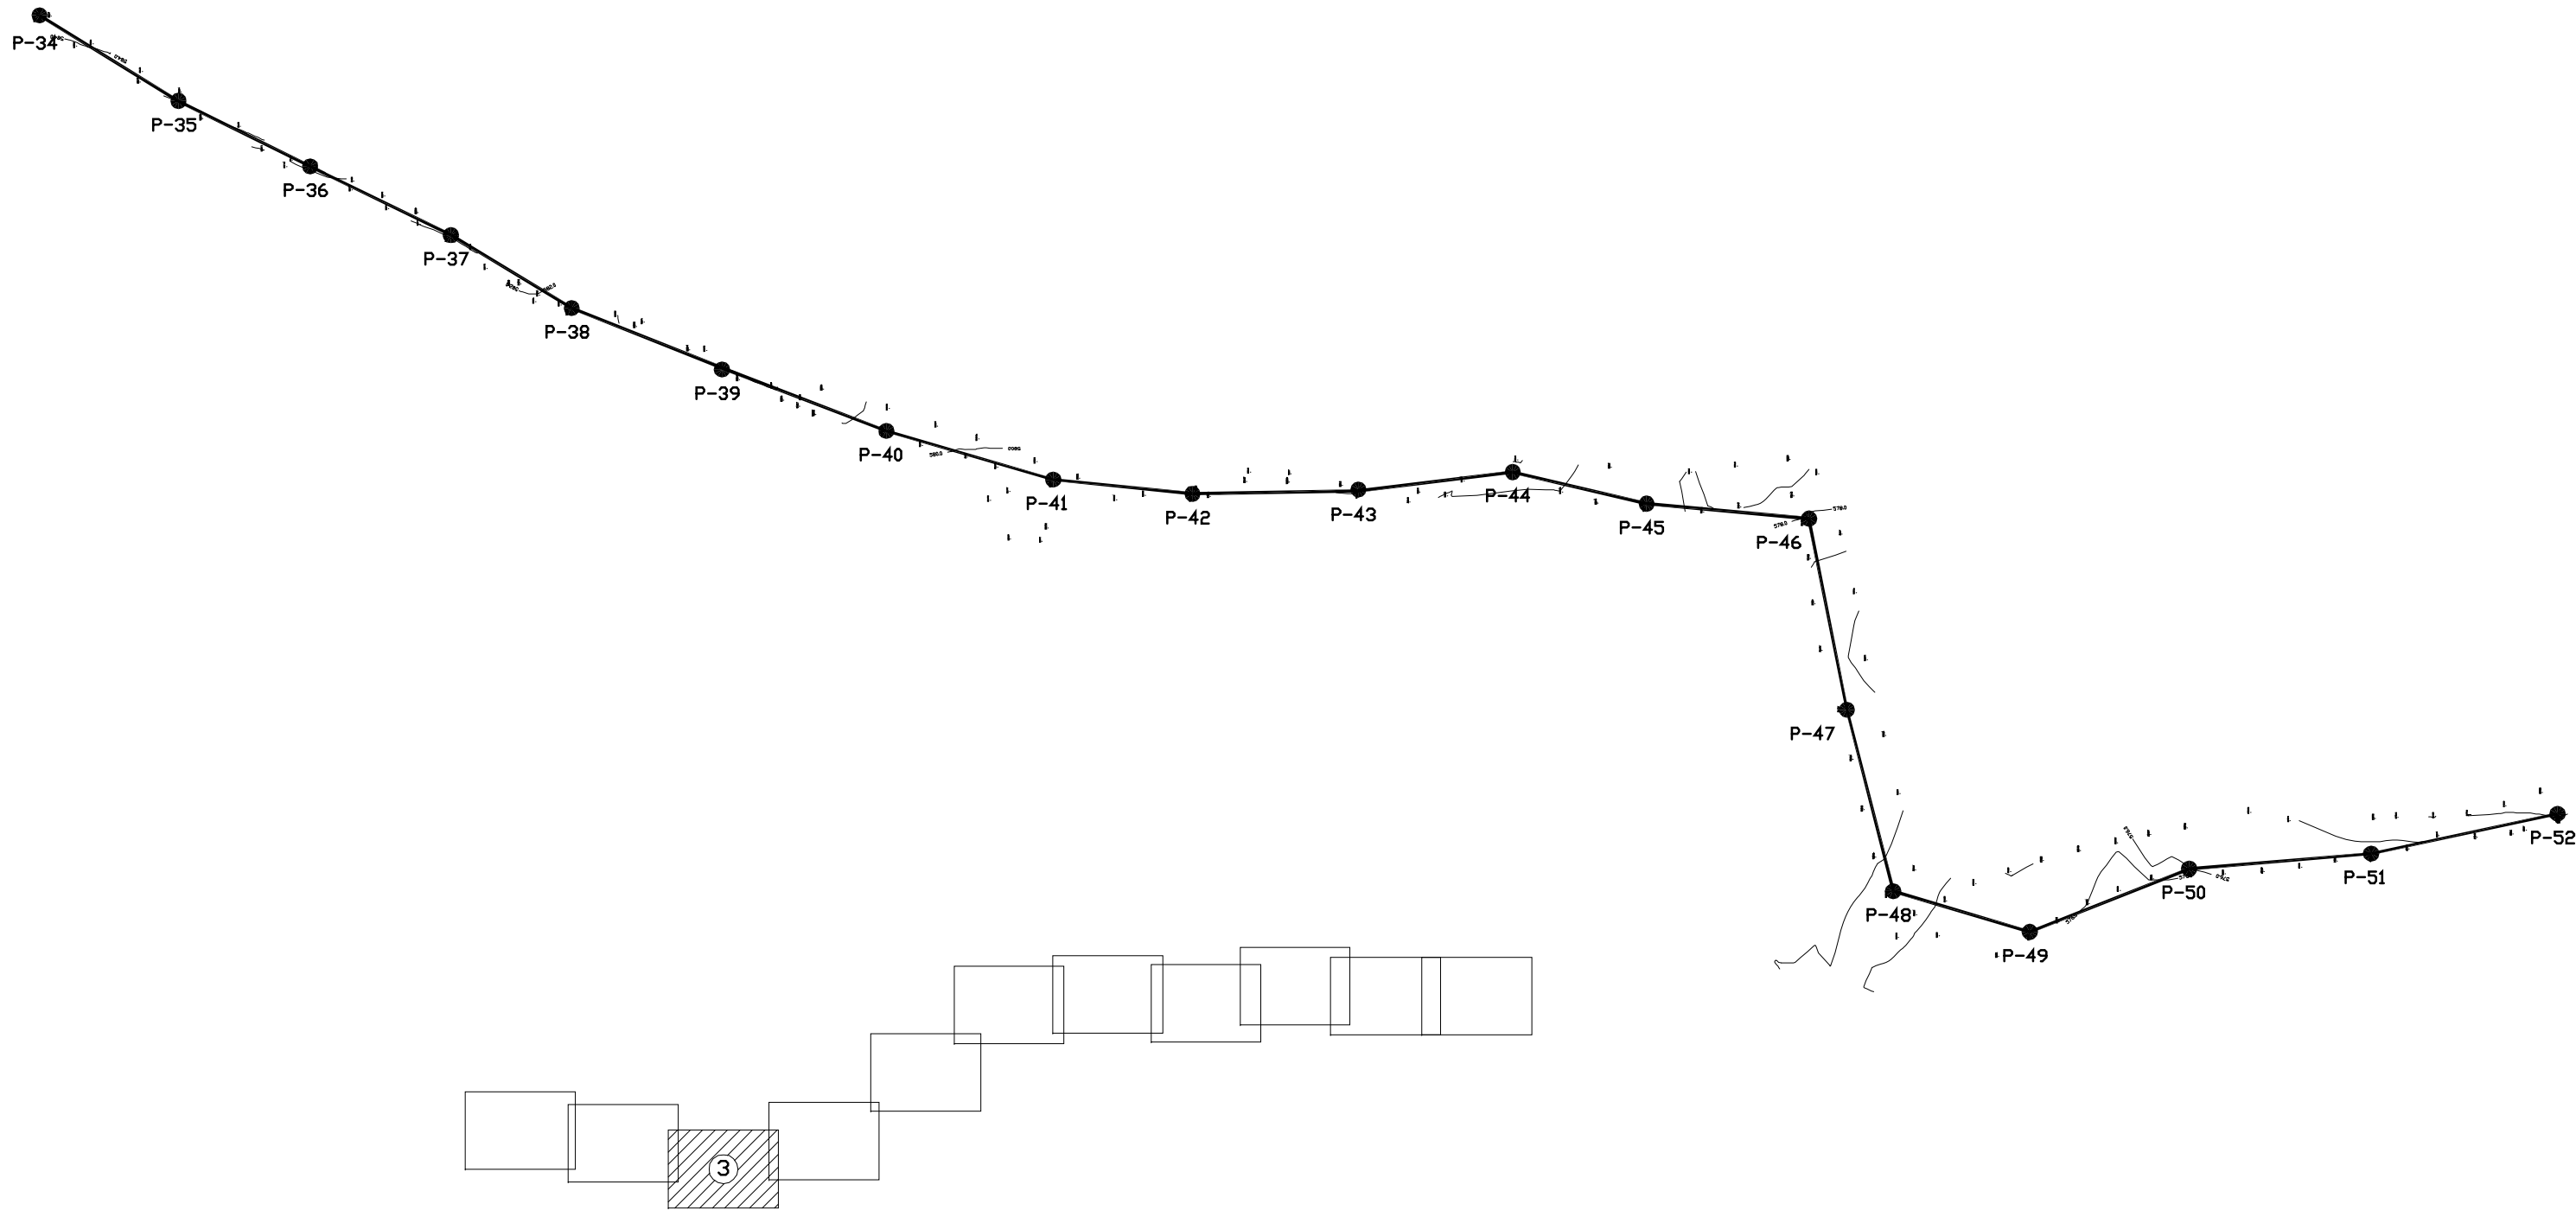



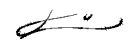


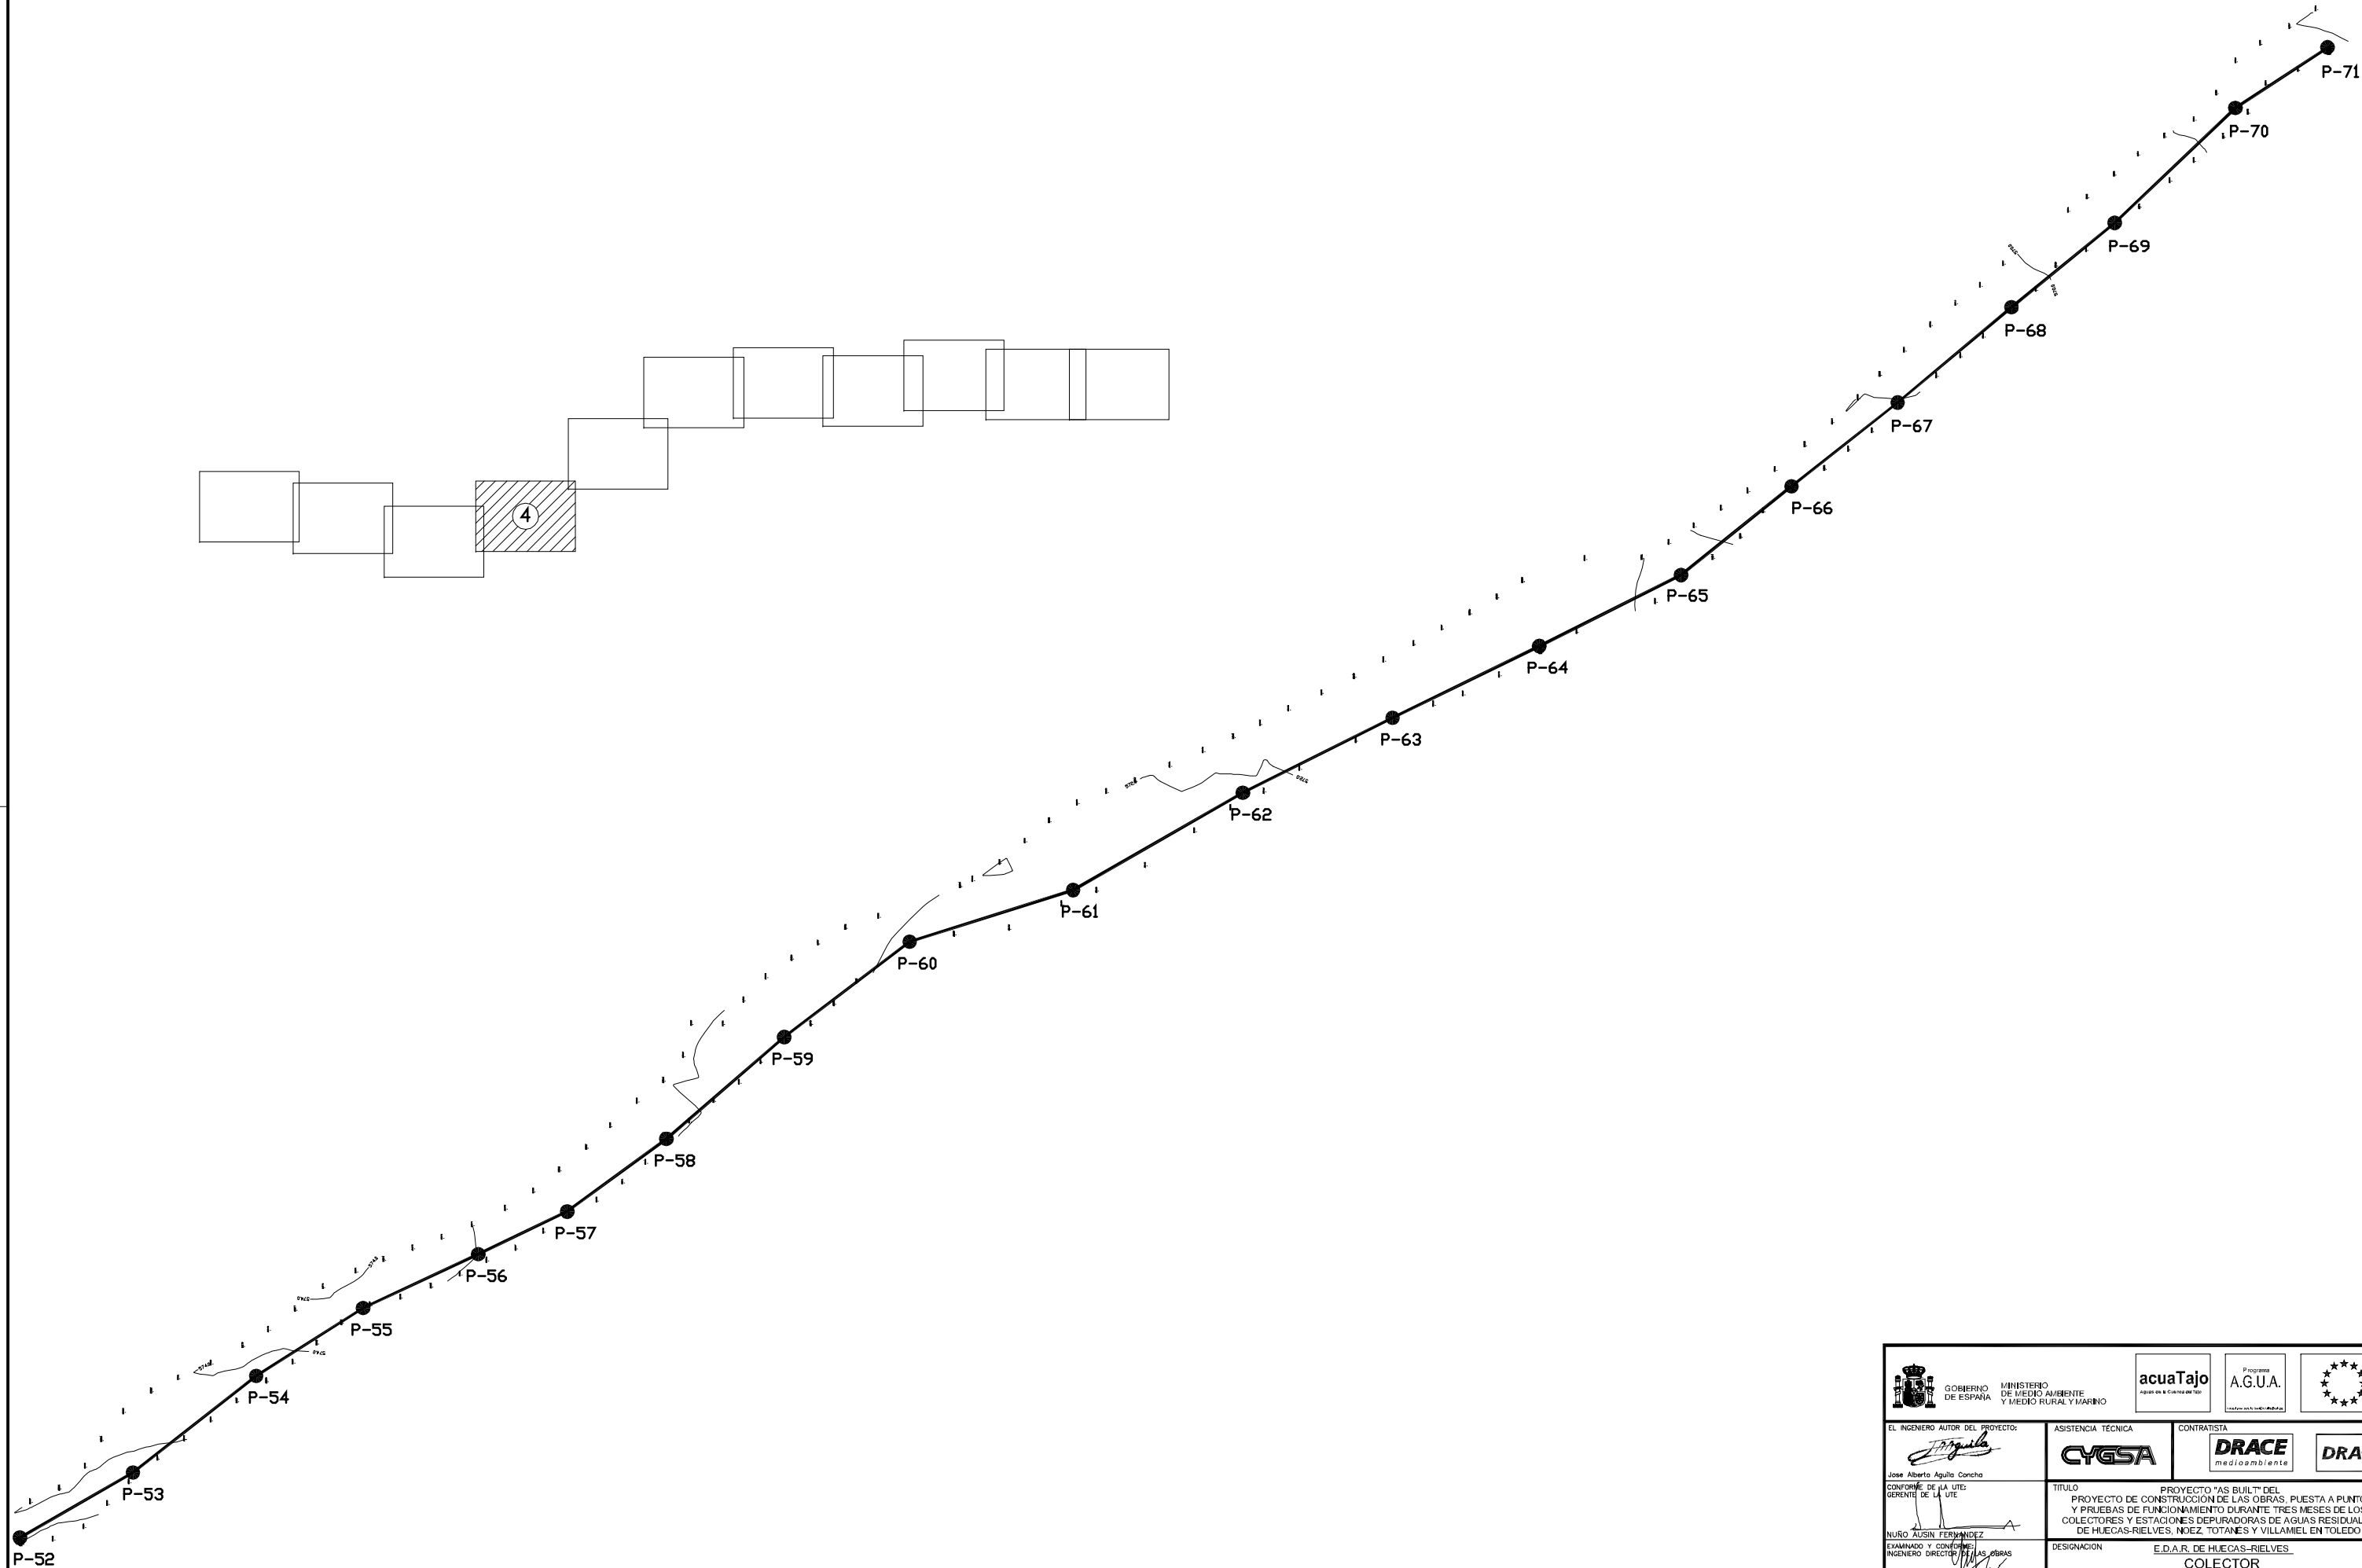


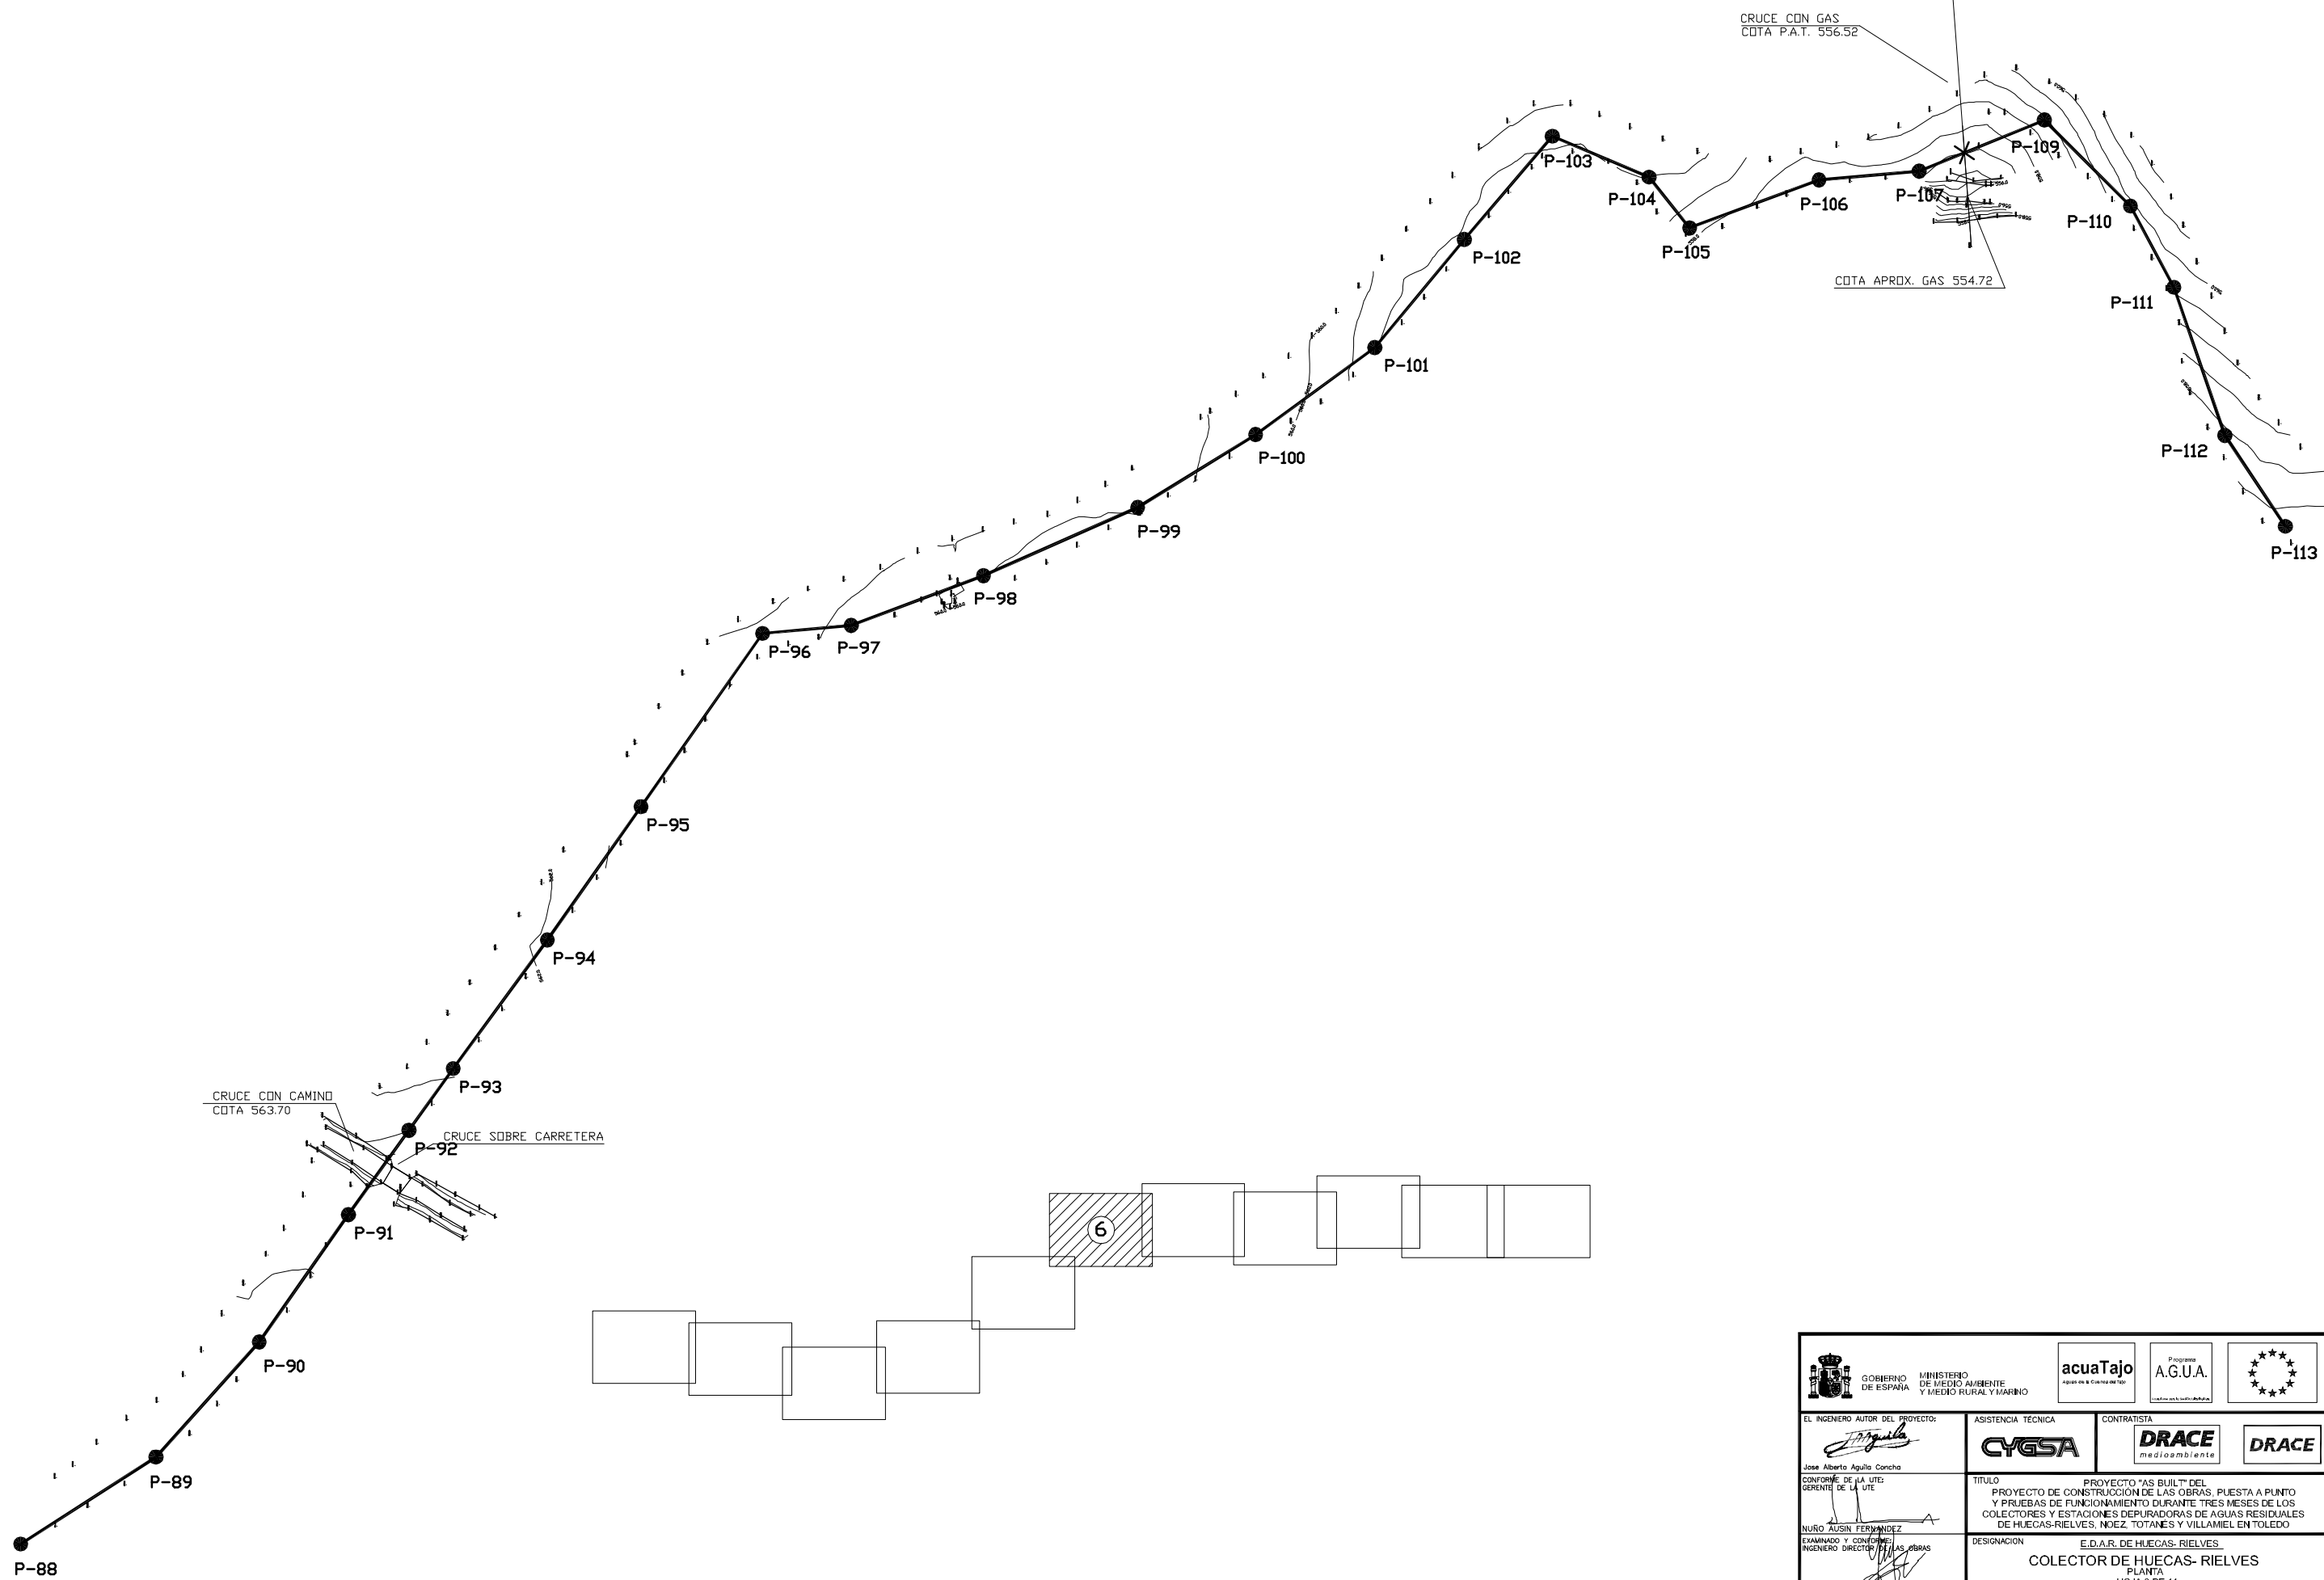
 GOBIERNO DE ESPAÑA		 MINISTERIO DE MEDIO AMBIENTE Y MEDIO RURAL Y MARINO		 Programa acuaTajo		 Programa A.G.U.A.			
EL INGENIERO AUTOR DEL PROYECTO:  Jose Alberto Aguilu Concha GERENTE DE LA UTE		ASISTENCIA TÉCNICA 		CONTRATISTA 					
CONFORME DE LA UTE:  NURO AUSIN FERNANDEZ INGENIERO DIRECTOR DE LAS OBRAS		TITULO PROYECTO "AS BUILT" DEL PROYECTO DE CONSTRUCCIÓN DE LAS OBRAS, PUESTA A PUNTO Y PRUEBAS DE FUNCIONAMIENTO DURANTE TRES MESES DE LOS COLECTORES Y ESTACIONES DEPURADORAS DE AGUAS RESIDUALES DE HUECAS-RIELVES, NOEZ, TOTANES Y VILLAMIEL EN TOLEDO							
EXAMINADO Y CONFORME:  GONZALO DE LA OJEDA AGUEDA 1º Bº DIRECTOR TÉCNICO		DESIGNACION E.D.A.R. DE HUECAS-RIELVES COLECTOR PLANTA HOJA 3 DE 11		ESCALAS EN EL ORIGINAL SIN A1 FECHA FEBRERO 2010		PLANO Nº HCOC-01.03			
EMILIO SOLER MONSIE									

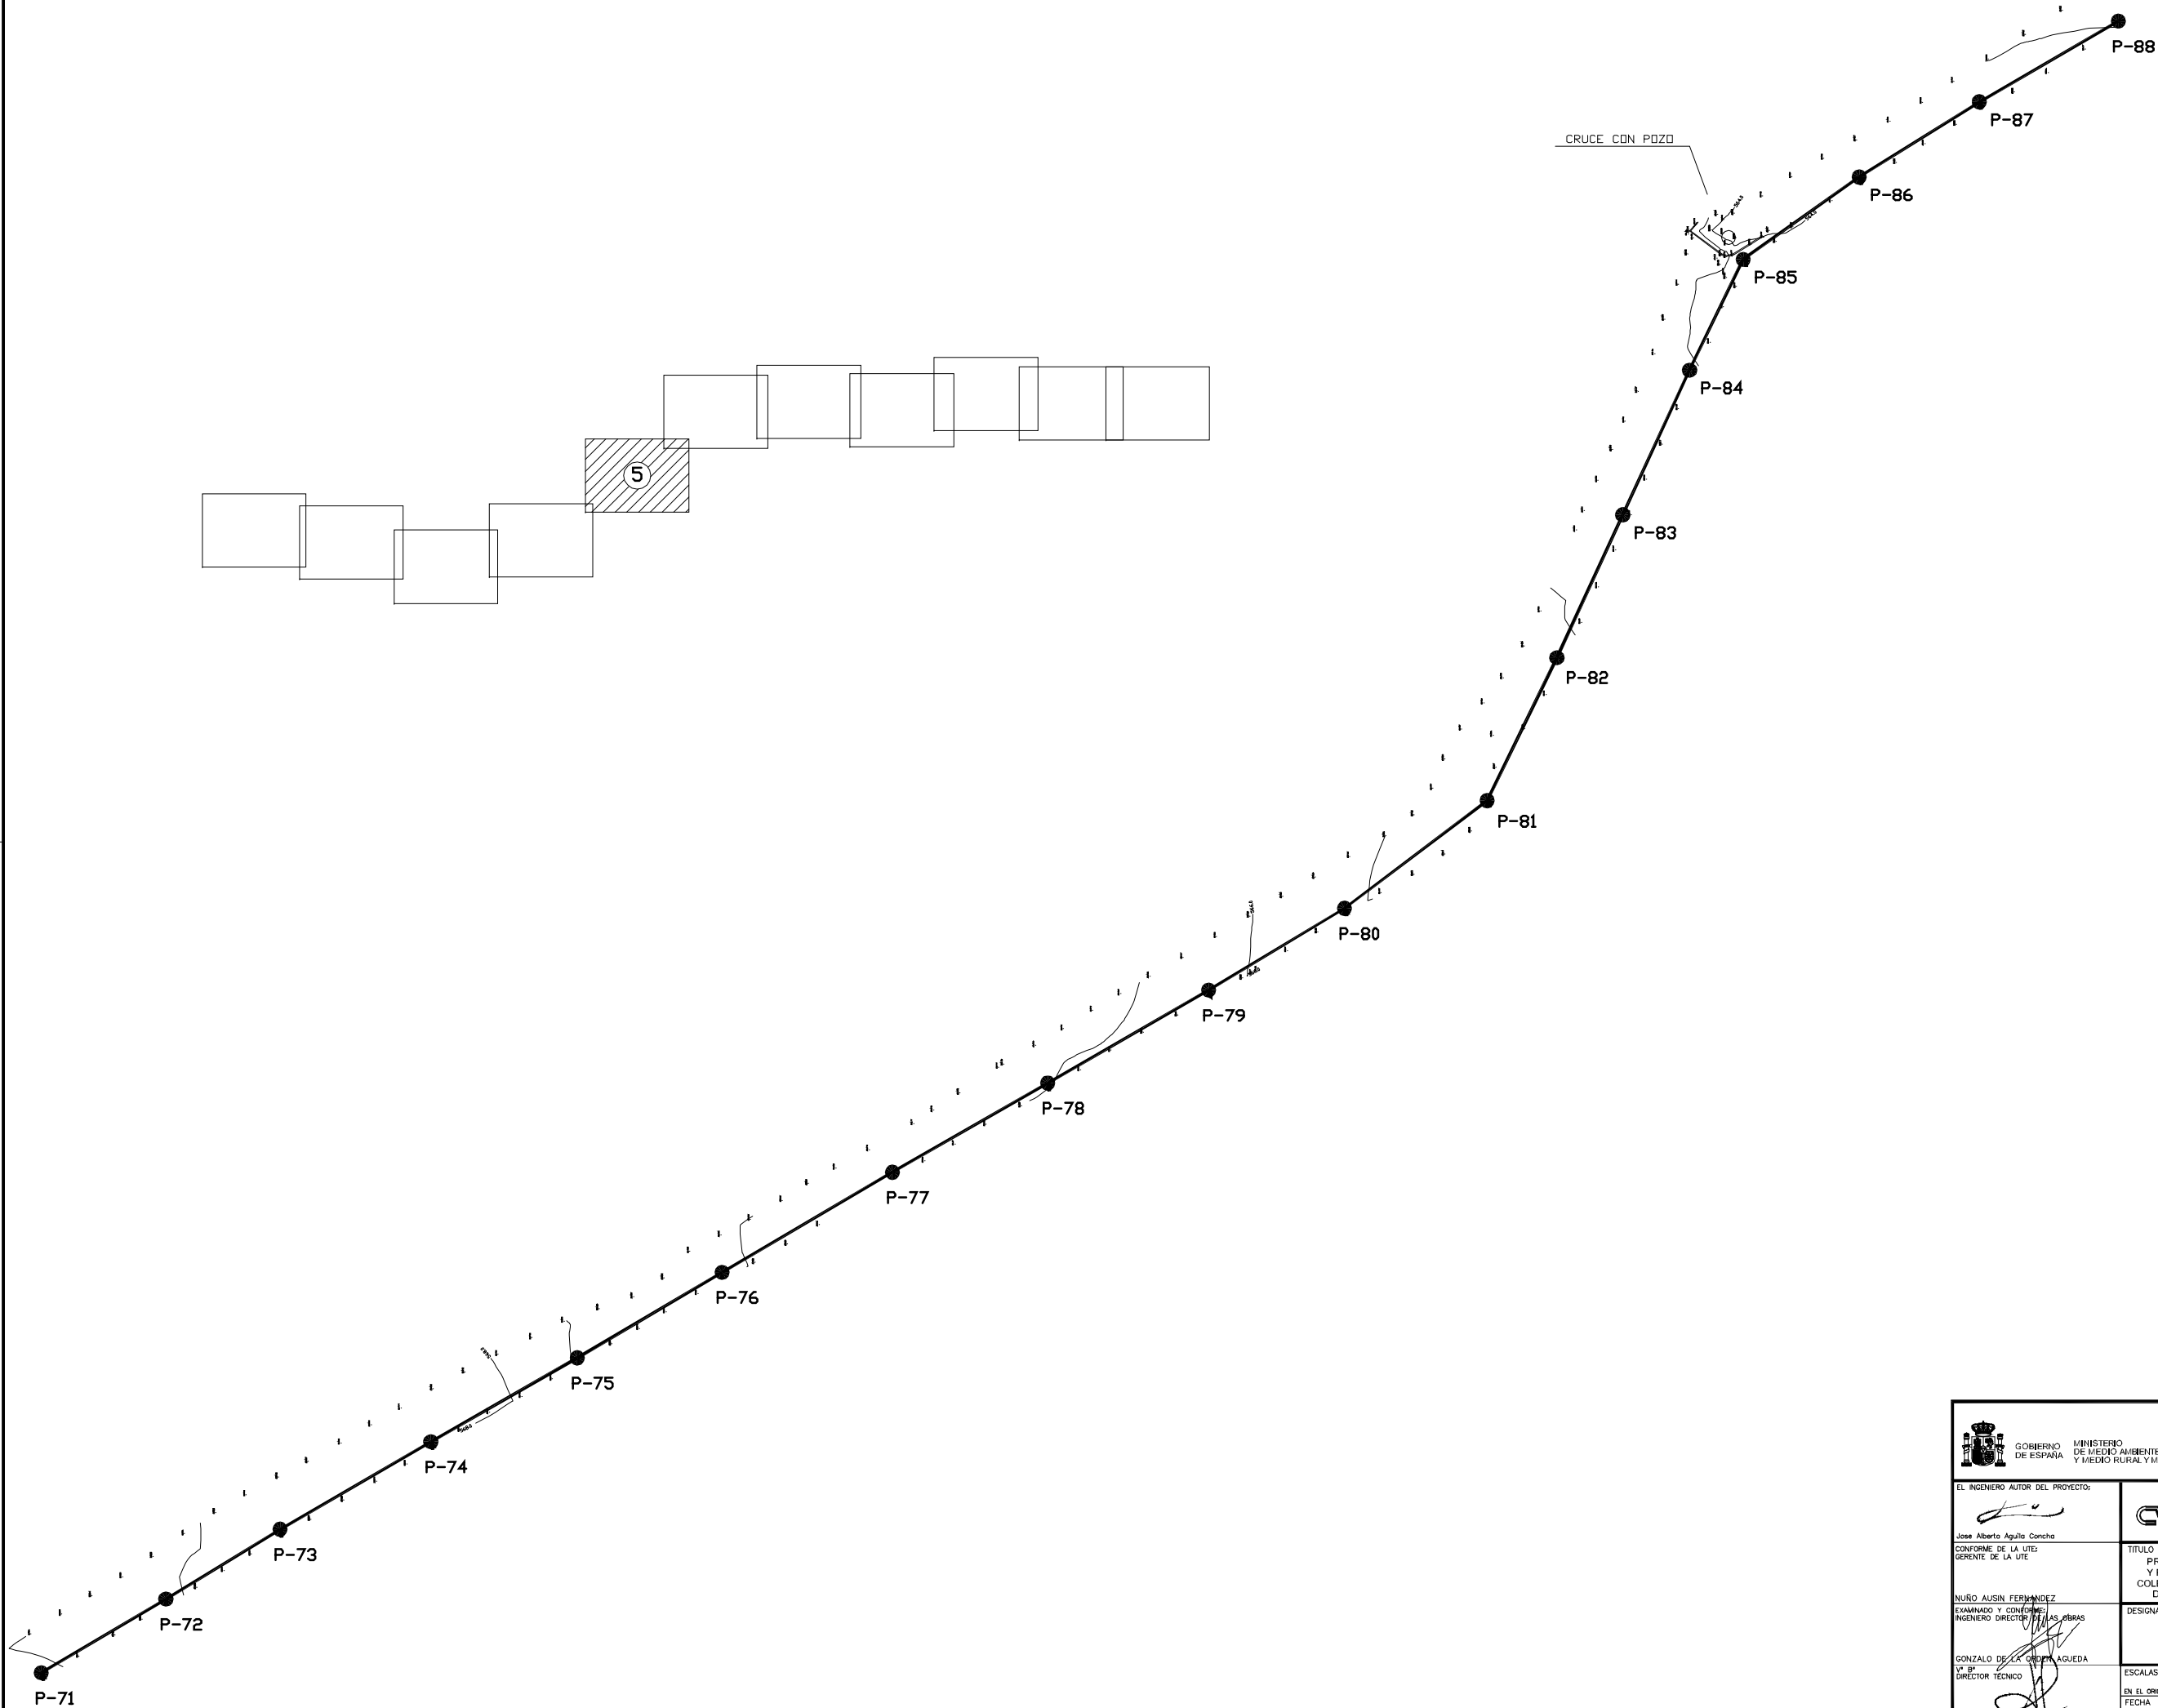



 GOBIERNO DE ESPAÑA MINISTERIO DE MEDIO AMBIENTE Y MEDIO RURAL Y MARINO		 acuaTajo Agua de la Mancha del Tago		 Programa A.G.U.A. Luchamos contra la contaminación			
EL INGENIERO AUTOR DEL PROYECTO:  Jose Alberto Aguila Concha CONFORME DE LA UTE: GERENTE DE LA UTE  NURO AUSIN FERNANDEZ INGENIERO DIRECTOR DE LAS OBRAS EXAMINADO Y CONFORME:  GONZALO DE LA OJEDA AGUEDA 1º Bº DIRECTOR TECNICO  EMILIO SOLER MONSALVE		ASISTENCIA TÉCNICA  CONTRATISTA  		TITULO PROYECTO "AS BUILT" DEL PROYECTO DE CONSTRUCCIÓN DE LAS OBRAS, PUESTA A PUNTO Y PRUEBAS DE FUNCIONAMIENTO DURANTE TRES MESES DE LOS COLECTORES Y ESTACIONES DEPURADORAS DE AGUAS RESIDUALES DE HUECAS-RIELVES, NOEZ, TOTANES Y VILLAMIEL EN TOLEDO DESIGNACION E.D.A.R. DE HUECAS-RIELVES COLECTOR PLANTA HOJA 4 DE 11 ESCALAS EN EL ORIGINAL SIN AI 1:1000 FECHA FEBRERO 2010 PLANO Nº HCOC-01.04			

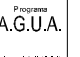



 <b>GOBIERNO DE ESPAÑA</b> MINISTERIO DE MEDIO AMBIENTE Y MEDIO RURAL Y MARINO		 <b>acuaTajo</b> Agua de la Mancha del Tago	 <b>A.G.U.A.</b> Agencia de Gestión de Aguas	
<b>EL INGENIERO AUTOR DEL PROYECTO:</b>  Jose Alberto Aguilera Concha CONFORME DE LA UTE: GERENTE DE LA UTE		  		
<b>NURO AUSIN FERNANDEZ</b> INGENIERO DIRECTOR DE LAS OBRAS		<b>TITULO</b> PROYECTO "AS BUILT" DEL PROYECTO DE CONSTRUCCION DE LAS OBRAS, PUESTA A PUNTO Y PRUEBAS DE FUNCIONAMIENTO DURANTE TRES MESES DE LOS COLECTORES Y ESTACIONES DEPURADORAS DE AGUAS RESIDUALES DE HUECAS-RIELVES, NOEZ, TOTANES Y VILLAMIEL EN TOLEDO		
<b>GONZALO DE LA ORO AGUEDA</b> 1º Bº DIRECTOR TECNICO		<b>DESIGNACION</b> E.D.A.R. DE HUECAS-RIELVES <b>COLECTOR</b> PLANTA HOJA 5 DE 11		
<b>EMILIO SOLER MONSIE</b>		<b>ESCALAS</b> EN EL ORIGINAL SIN AI FECHA FEBRERO 2010		<b>PLANO N°</b> HCOC-01.05



 GOBIERNO DE ESPAÑA		MINISTERIO DE MEDIO AMBIENTE Y MEDIO RURAL Y MARINO		 acuaTajo		 A.G.U.A.			
EL INGENIERO AUTOR DEL PROYECTO:  Jose Alberto Aguila Concha		ASISTENCIA TÉCNICA  CYGSA		CONTRATISTA  DRACE		 DRACE			
CONFORME DE LA UTE: GERENTE DE LA UTE  NURO AUSIN FERNANDEZ		TITULO PROYECTO "AS BUILT" DEL PROYECTO DE CONSTRUCCION DE LAS OBRAS, PUESTA A PUNTO Y PRUEBAS DE FUNCIONAMIENTO DURANTE TRES MESES DE LOS COLECTORES Y ESTACIONES DEPURADORAS DE AGUAS RESIDUALES DE HUECAS-RIELVES, NOEZ, TOTANES Y VILLAMIEL EN TOLEDO		DESIGNACION E.D.A.R. DE HUECAS-RIELVES					
EXAMINADO Y CONFORME: INGENIERO DIRECTOR DE LAS OBRAS  GONZALO DE LA OJEDA AGUEDA		PLANTA HOJA 6 DE 11		ESCALAS 1:100 - 1:1000		PLANO N°			
EN EL ORIGINAL SIN AÑ FECHA FEBRERO 2010								HCOC-01-06	
EMILIO SOLER MONSIE									

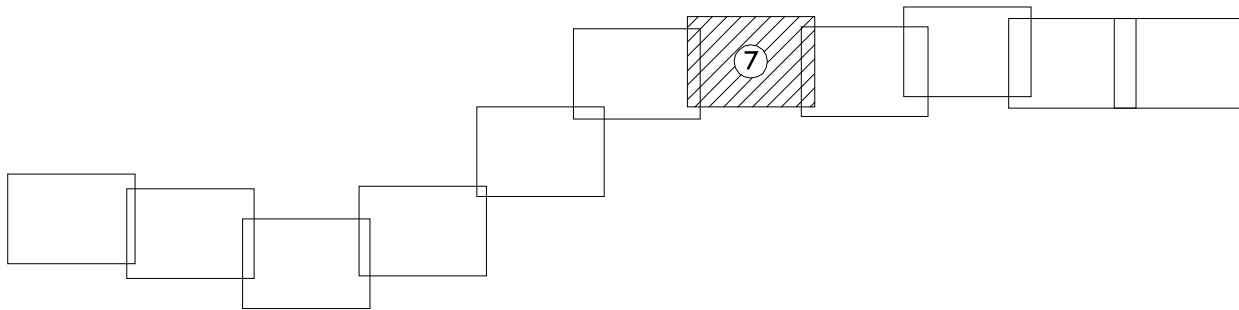
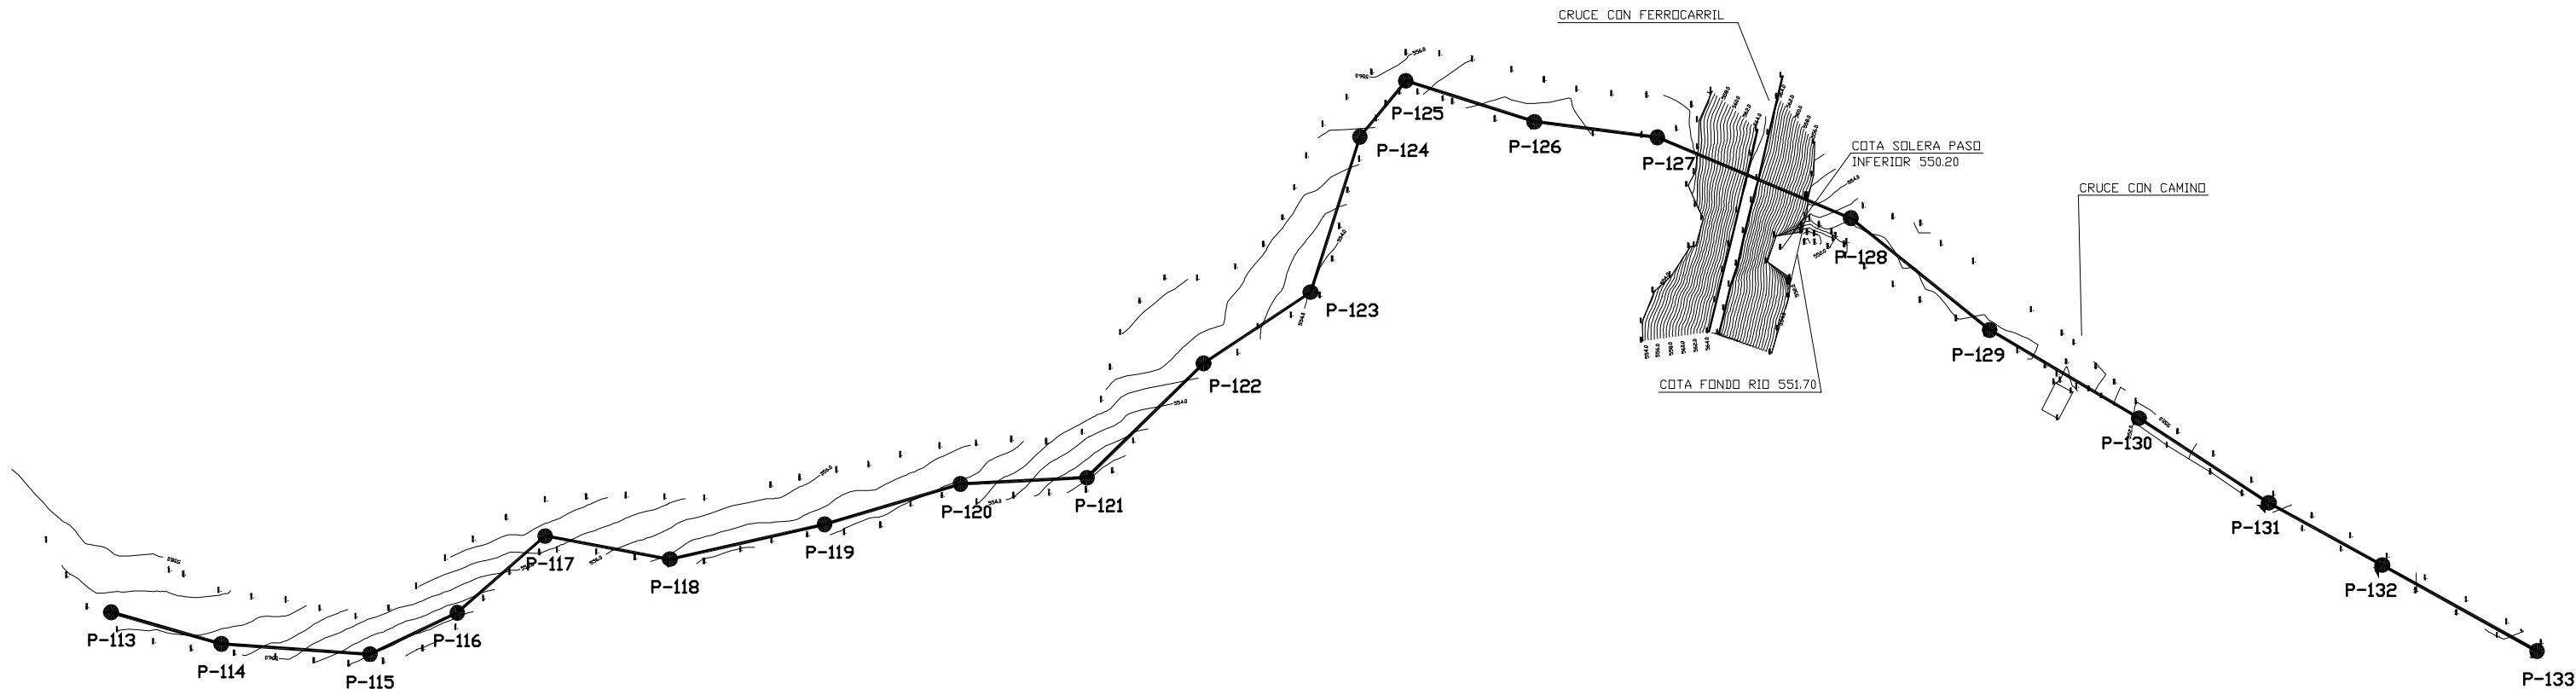


 <b>GOBIERNO DE ESPAÑA</b> MINISTERIO DE MEDIO AMBIENTE Y MEDIO RURAL Y MARINO		<b>acuaTajo</b> <small>Agua de España</small>	<b>A.G.U.A.</b> <small>Agencia de Gestión de Aguas</small>	
EL INGENIERO AUTOR DEL PROYECTO:  <small>Jose Alberto Aguila Concha</small> CONFORME DE LA UTE: GERENTE DE LA UTE:  <small>NURO AUSIN FERNANDEZ</small> EXAMINADO Y CONFORME: INGENIERO DIRECTOR DE LAS OBRAS:  <small>GONZALO DE LA OJEDA AGUEDA</small> 1ª Bº DIRECTOR TECNICO:  <small>EMILIO SOLER MONSALVE</small>	ASISTENCIA TÉCNICA <b>CYCSA</b>	CONTRATISTA <b>DRACE</b> <small>medioambiente</small>	<b>DRACE</b>	
TITULO PROYECTO DE CONSTRUCCIÓN DE LAS OBRAS, PUESTA A PUNTO Y PRUEBAS DE FUNCIONAMIENTO DURANTE TRES MESES DE LOS COLECTORES Y ESTACIONES DEPURADORAS DE AGUAS RESIDUALES DE HUECAS-RIELVES, NOEZ, TOTANES Y VILLAMIEL EN TOLEDO		DESIGNACION <b>E.D.A.R. DE HUECAS-RIELVES</b> <b>COLECTOR DE HUECAS-RIELVES</b> PLANTA HOJA 7 DE 11		
ESCALAS EN EL ORIGINAL SIN AI FECHA FEBRERO 2010		PLANO Nº <b>HCOC-01-07</b>		

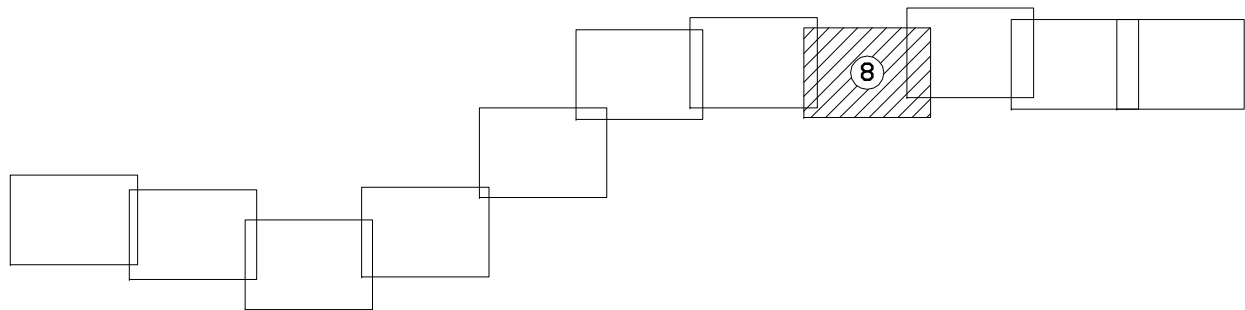
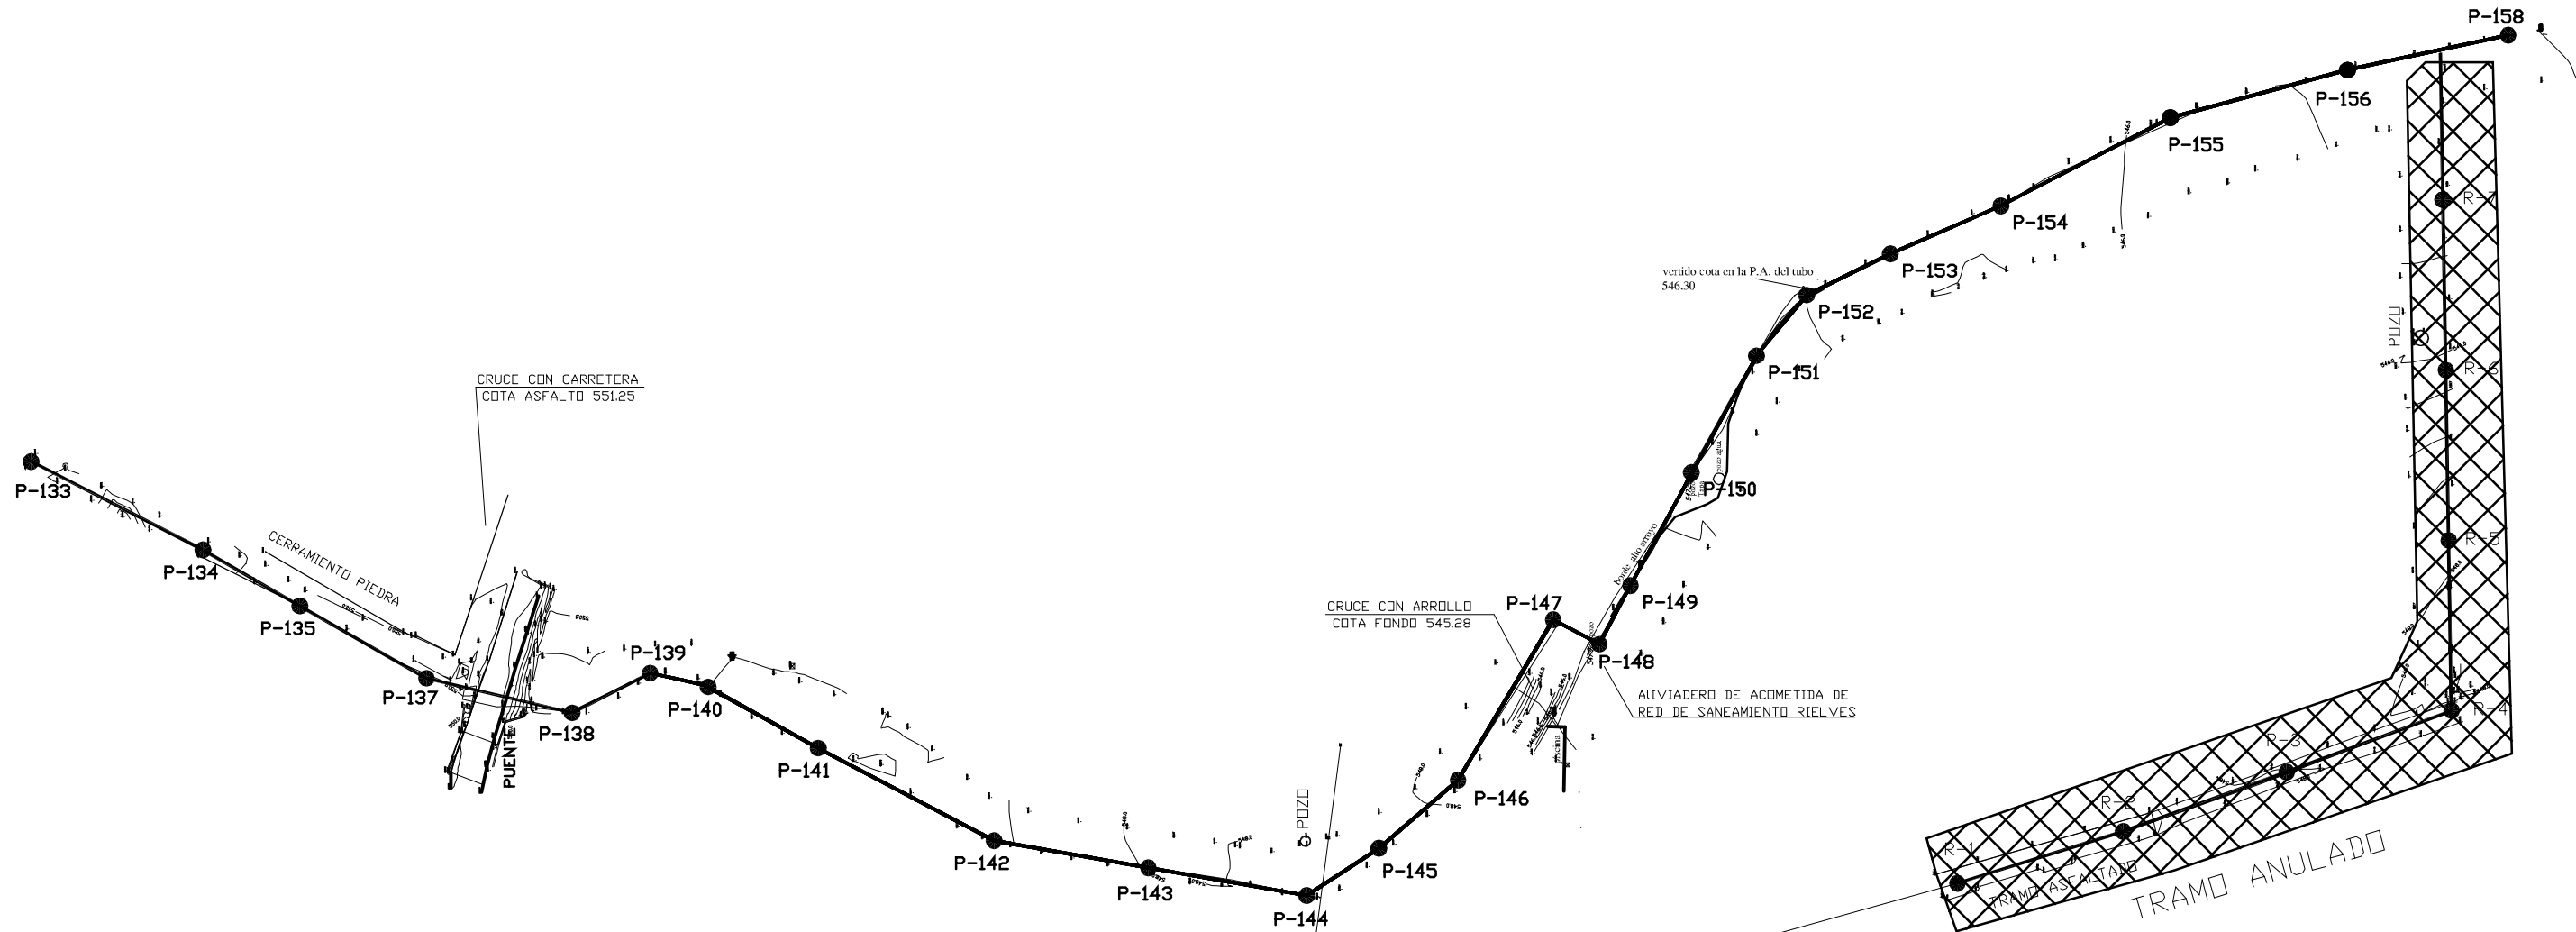


 GOBIERNO DE ESPAÑA		MINISTERIO DE MEDIO AMBIENTE Y MEDIO RURAL Y MARINO		Programa acuaTajo Ayudas de la Unión Europea		Programa A.G.U.A. Ayudas de la Unión Europea			
EL INGENIERO AUTOR DEL PROYECTO:  Jose Alberto Aguilera Cancho GERENTE DE LA UTE		ASISTENCIA TÉCNICA  CYGSA		CONTRATISTA  DRACE medioambiente		 DRACE			
CONFORME DE LA UTE:  NURO ASIN FERNANDEZ EXAMINADO Y CONFORME: INGENIERO DIRECTOR DE LAS OBRAS		TITULO PROYECTO "AS BUILT" DEL PROYECTO DE CONSTRUCCIÓN DE LAS OBRAS, PUESTA A PUNTO Y PRUEBAS DE FUNCIONAMIENTO DURANTE TRES MESES DE LOS COLECTORES Y ESTACIONES DEPURADORAS DE AGUAS RESIDUALES DE HUECAS-RIELVES, NOEZ, TOTANES Y VILLAMIEL EN TOLEDO		DESIGNACION E.D.A.R. DE HUECAS-RIELVES		COLECTOR DE HUECAS-RIELVES		PLANTA HOJA 6 DE 11	
GONZALO DE LA OBRERA AGUEDA 1º EP DIRECTOR TÉCNICO 		ESCALAS EN EL ORIGINAL DN A1 FECHA FEBRERO 2010		1:100 -1:1000		PLANO Nº 55-1007		HCOC-01-08	
EMILIO SOLER MONSIE									




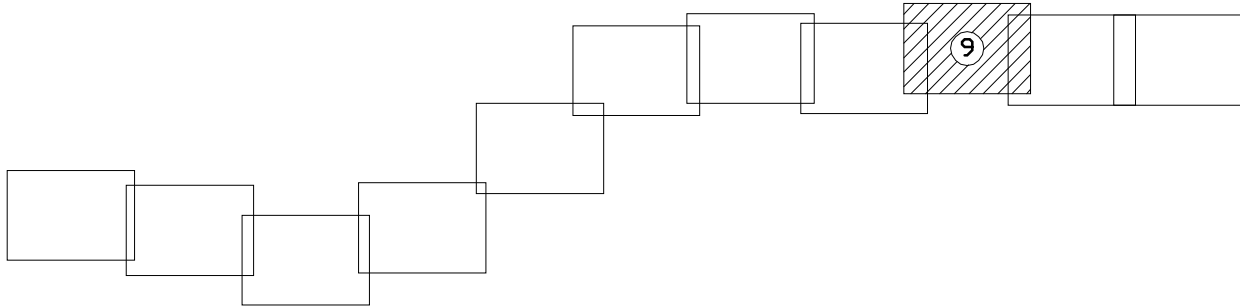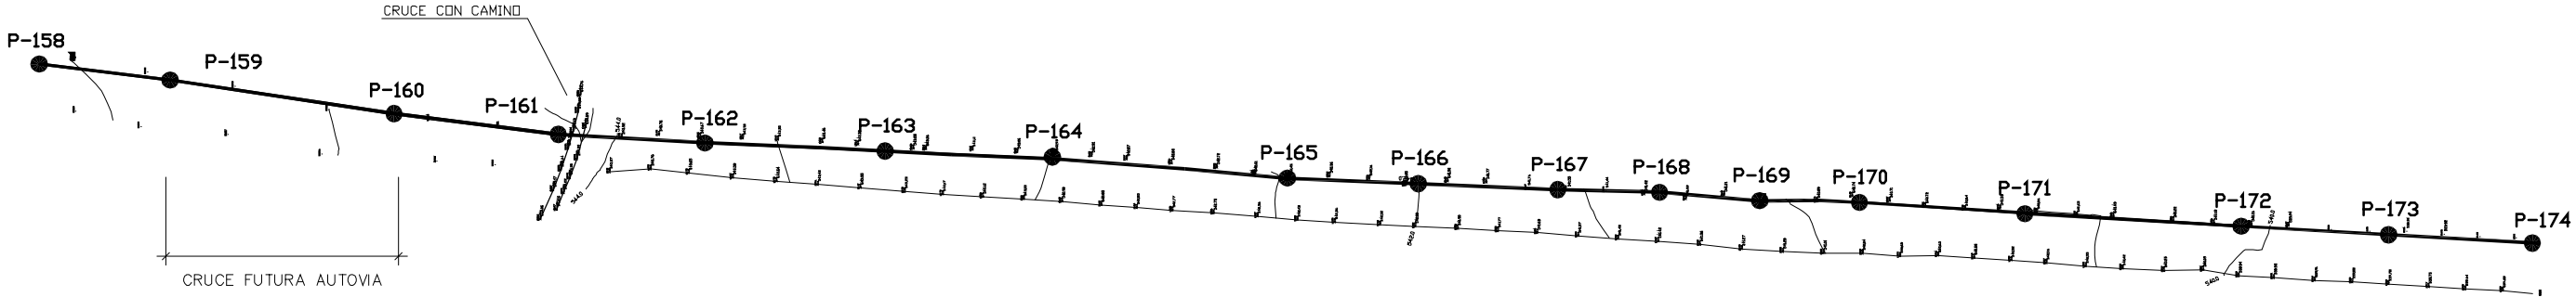

 <b>GOBIERNO DE ESPAÑA</b>		<b>MINISTERIO DE MEDIO AMBIENTE Y MEDIO RURAL Y MARINO</b>		 <b>acuaTajo</b>		 <b>A.G.U.A.</b>			
<b>EL INGENIERO AUTOR DEL PROYECTO:</b>  <b>Jose Alberto Aguila Concha</b> CONFORME DE LA UTE: GERENTE DE LA UTE  <b>NURO AUSIN FERNANDEZ</b> EXAMINADO Y CONFORME: INGENIERO DIRECTOR DE LAS OBRAS  <b>GONZALO DE LA OJEDA AGUEDA</b> 1ª Bº DIRECTOR TECNICO  <b>EMILIO SOLER MONSALVE</b>		<b>ASISTENCIA TECNICA</b>  <b>CYGSA</b>		<b>CONTRATISTA</b>  <b>DRACE</b> <small>medioambiente</small>  <b>DRACE</b>		<b>TITULO</b> PROYECTO "AS BUILT" DEL PROYECTO DE CONSTRUCCION DE LAS OBRAS, PUESTA A PUNTO Y PRUEBAS DE FUNCIONAMIENTO DURANTE TRES MESES DE LOS COLECTORES Y ESTACIONES DEPURADORAS DE AGUAS RESIDUALES DE HUECAS-RIELVES, NOEZ, TOTANES Y VILLAMIEL EN TOLEDO <b>DESIGNACION</b> E.D.A.R. DE HUECAS-RIELVES <b>COLECTOR DE HUECAS-RIELVES</b> PLANTA HOJA 9 DE 11			
<b>ESCALAS</b> EN EL ORIGINAL SIN AI FECHA FEBRERO 2010		<b>PLANO N°</b> 1:100 - 1:1000		<b>HCOC-01-09</b>					

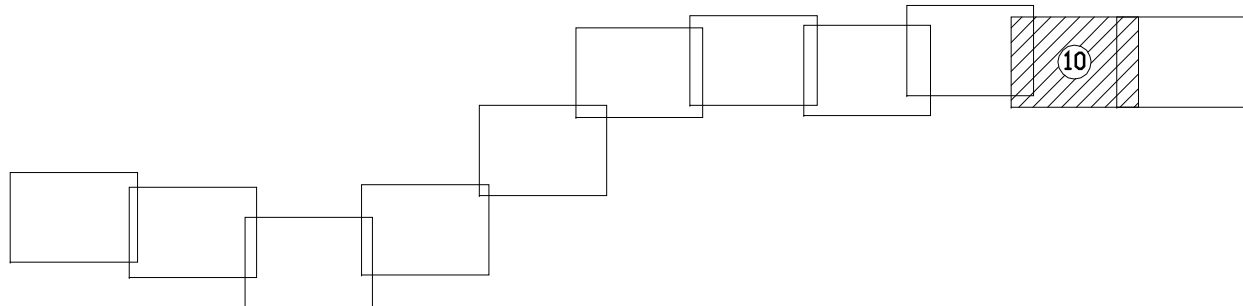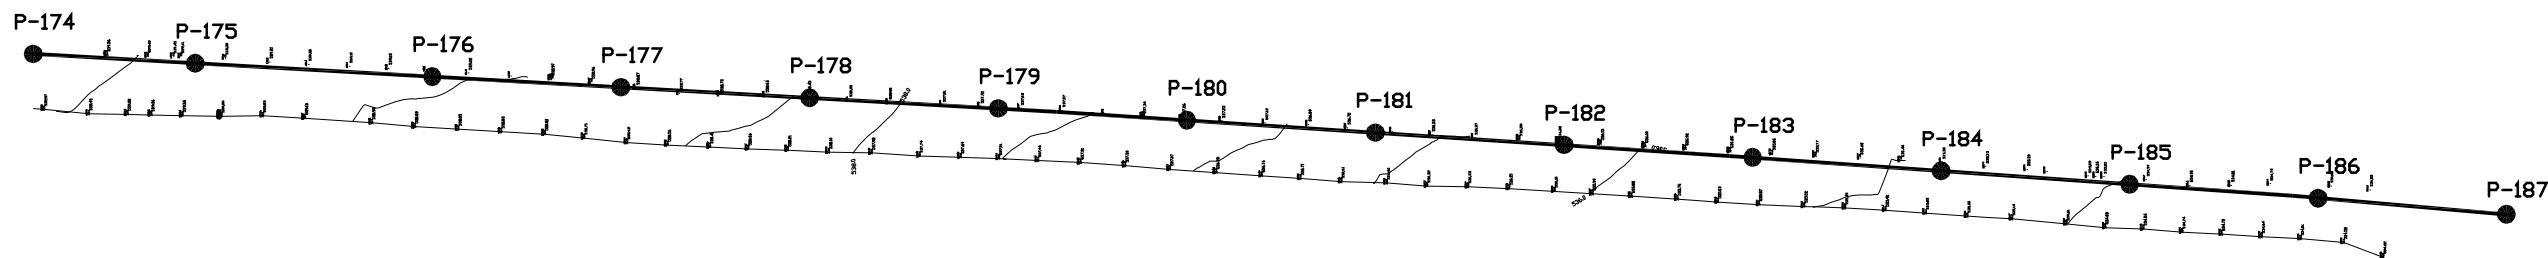

 <b>GOBIERNO DE ESPAÑA</b>		<b>MINISTERIO DE MEDIO AMBIENTE Y MEDIO RURAL Y MARINO</b>		<b>Programa acuaTajo</b> <small>Agua de la Calidad del 100</small>		<b>Programa A.G.U.A.</b> <small>Agua de la Calidad del 100</small>			
<b>EL INGENIERO AUTOR DEL PROYECTO:</b>  <small>Jose Alberto Aguila Concha</small>		<b>ASISTENCIA TÉCNICA</b> 		<b>CONTRATISTA</b> 					
<b>CONFORME DE LA UTE:</b> <small>GERENTE DE LA UTE</small>  <small>NURO AUSIN FERNANDEZ</small>		<b>TITULO</b> PROYECTO "AS BUILT" DEL PROYECTO DE CONSTRUCCIÓN DE LAS OBRAS, PUESTA A PUNTO Y PRUEBAS DE FUNCIONAMIENTO DURANTE TRES MESES DE LOS COLECTORES Y ESTACIONES DEPURADORAS DE AGUAS RESIDUALES DE HUECAS-RIELVES, NOEZ, TOTANES Y VILLAMIEL EN TOLEDO		<b>DESIGNACION</b> <u>E.D.A.R. DE HUECAS-RIELVES</u>		<b>COLECTOR</b> PLANTA HOJA 10 DE 11			
<b>EXAMINADO Y CONFORME:</b> <small>INGENIERO DIRECTOR DE LAS OBRAS</small>  <small>GONZALO DE LA OBRA AGUEDA</small>		<b>ESCALAS</b> EN EL ORIGINAL SIN AI FECHA FEBRERO 2010		<b>PLANO N°</b> HCOC-01.10					
<b>EMILIO SOLER MONSIE</b>									

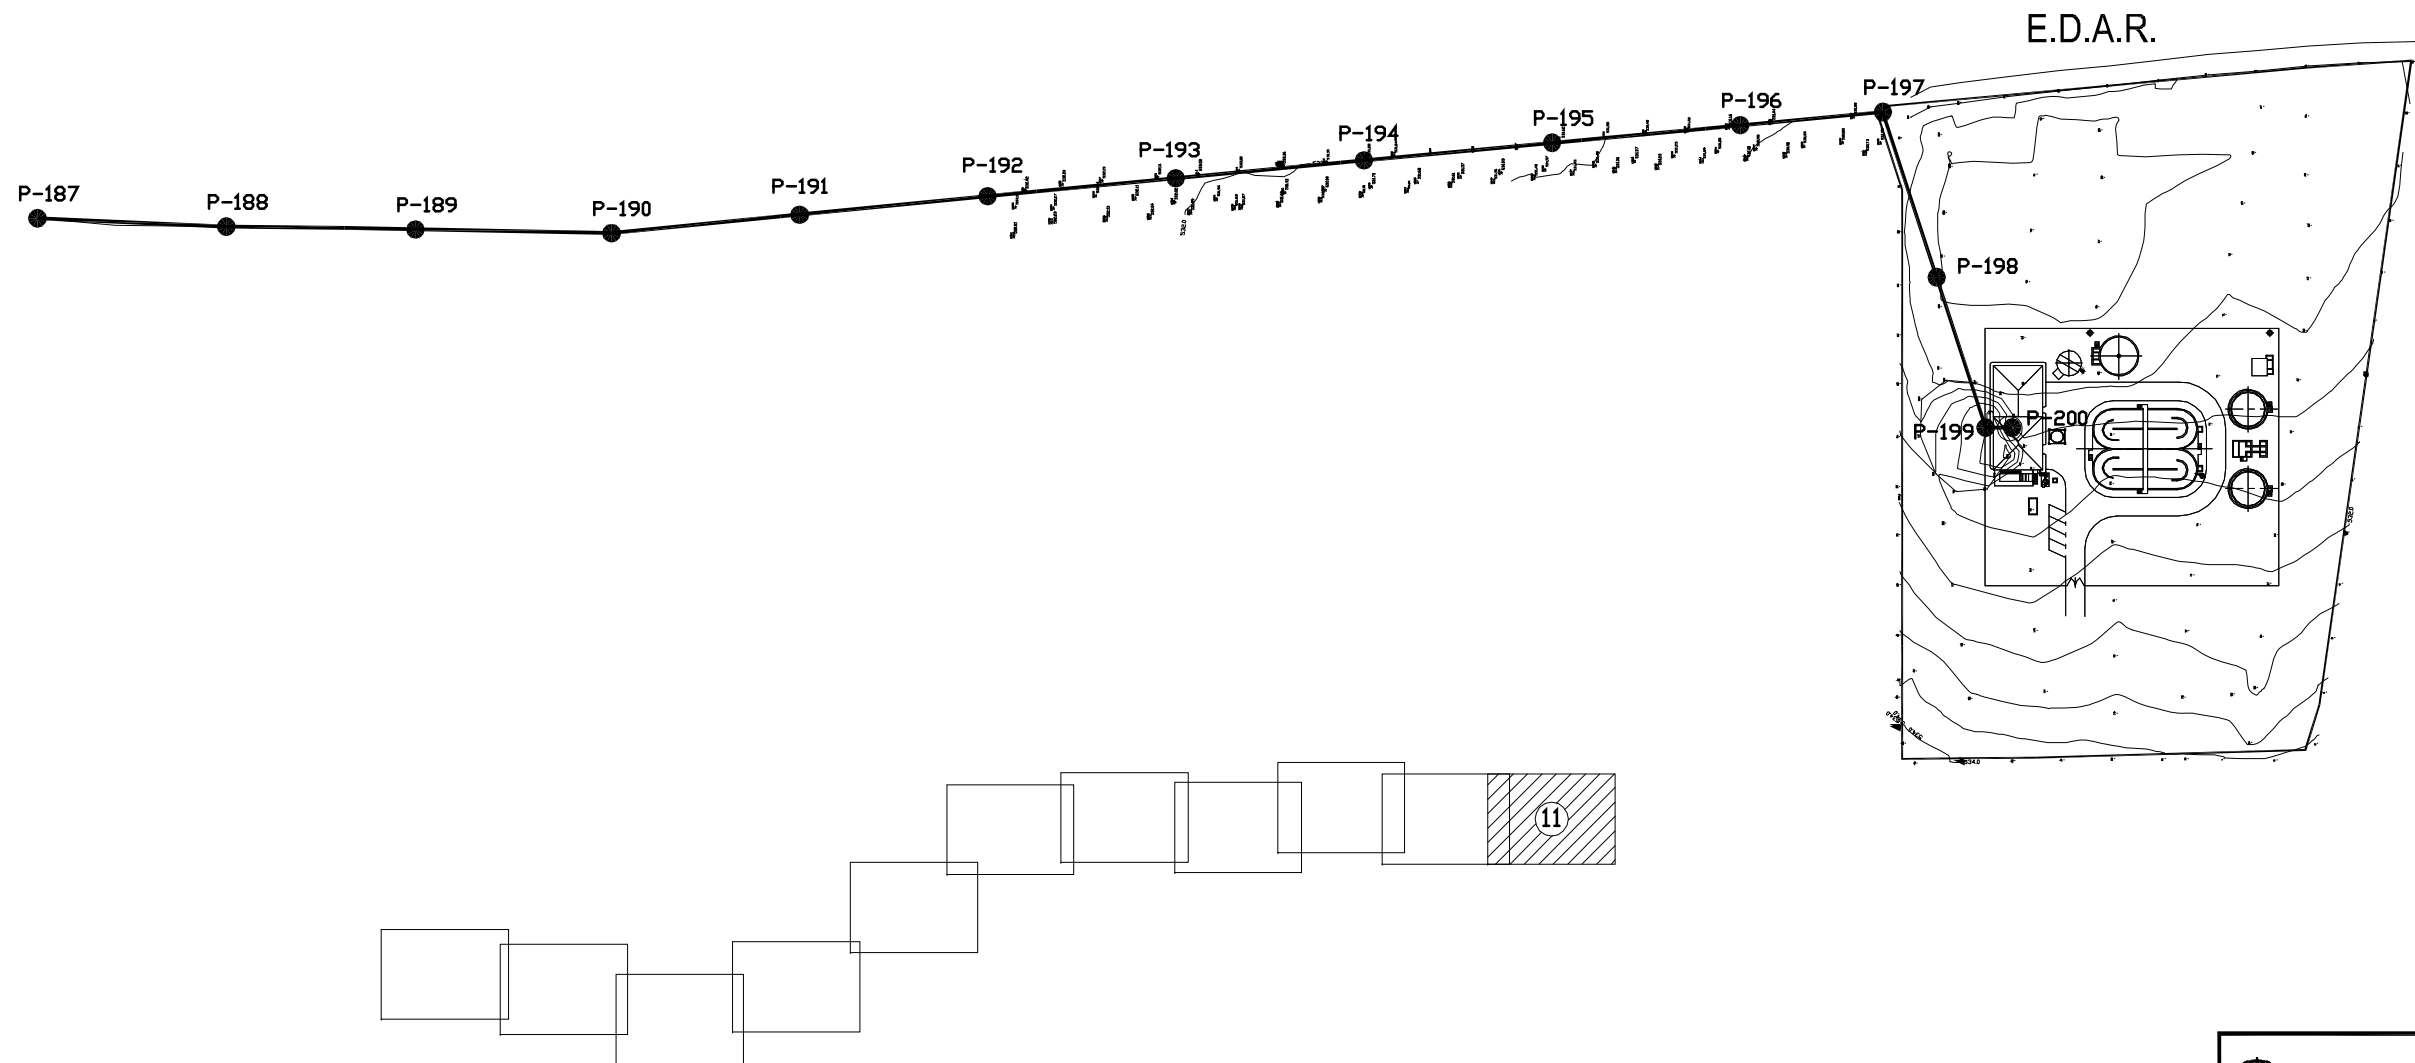

 <b>GOBIERNO DE ESPAÑA</b> MINISTERIO DE MEDIO AMBIENTE Y MEDIO RURAL Y MARINO		<b>acuaTajo</b> <small>Agua de España del Tago</small>	<small>Programa</small> <b>A.G.U.A.</b> <small>Acciones de Agua Urbana</small>		
EL INGENIERO AUTOR DEL PROYECTO:  <small>Jose Alberto Aguila Concha</small> CONFORME DE LA UTE: GERENTE DE LA UTE:  <small>NURO AUSIN FERNANDEZ</small> EXAMINADO Y CONFORME: INGENIERO DIRECTOR DE LAS OBRAS:  <small>GONZALO DE LA OJEDA AGUEDA</small> 1ª Bº DIRECTOR TECNICO:  <small>EMILIO SOLER MONSALVE</small>	ASISTENCIA TÉCNICA <b>CYGSA</b>	CONTRATISTA <b>DRACE</b> <small>medioambiente</small> <b>DRACE</b>	TITULO PROYECTO "AS BUILT" DEL PROYECTO DE CONSTRUCCIÓN DE LAS OBRAS, PUESTA A PUNTO Y PRUEBAS DE FUNCIONAMIENTO DURANTE TRES MESES DE LOS COLECTORES Y ESTACIONES DEPURADORAS DE AGUAS RESIDUALES DE HUECAS-RIELVES, NOEZ, TOTANES Y VILLAMIEL EN TOLEDO DESIGNACION <b>E.D.A.R. DE HUECAS-RIELVES</b> <b>COLECTOR</b> PLANTA HOJA 11 DE 11 ESCALAS EN EL ORIGINAL SIN AI 1:1.000 FECHA FEBRERO 2010		PIANO Nº <b>HCOC-01.11</b>