


CAMINO DE ACCESO

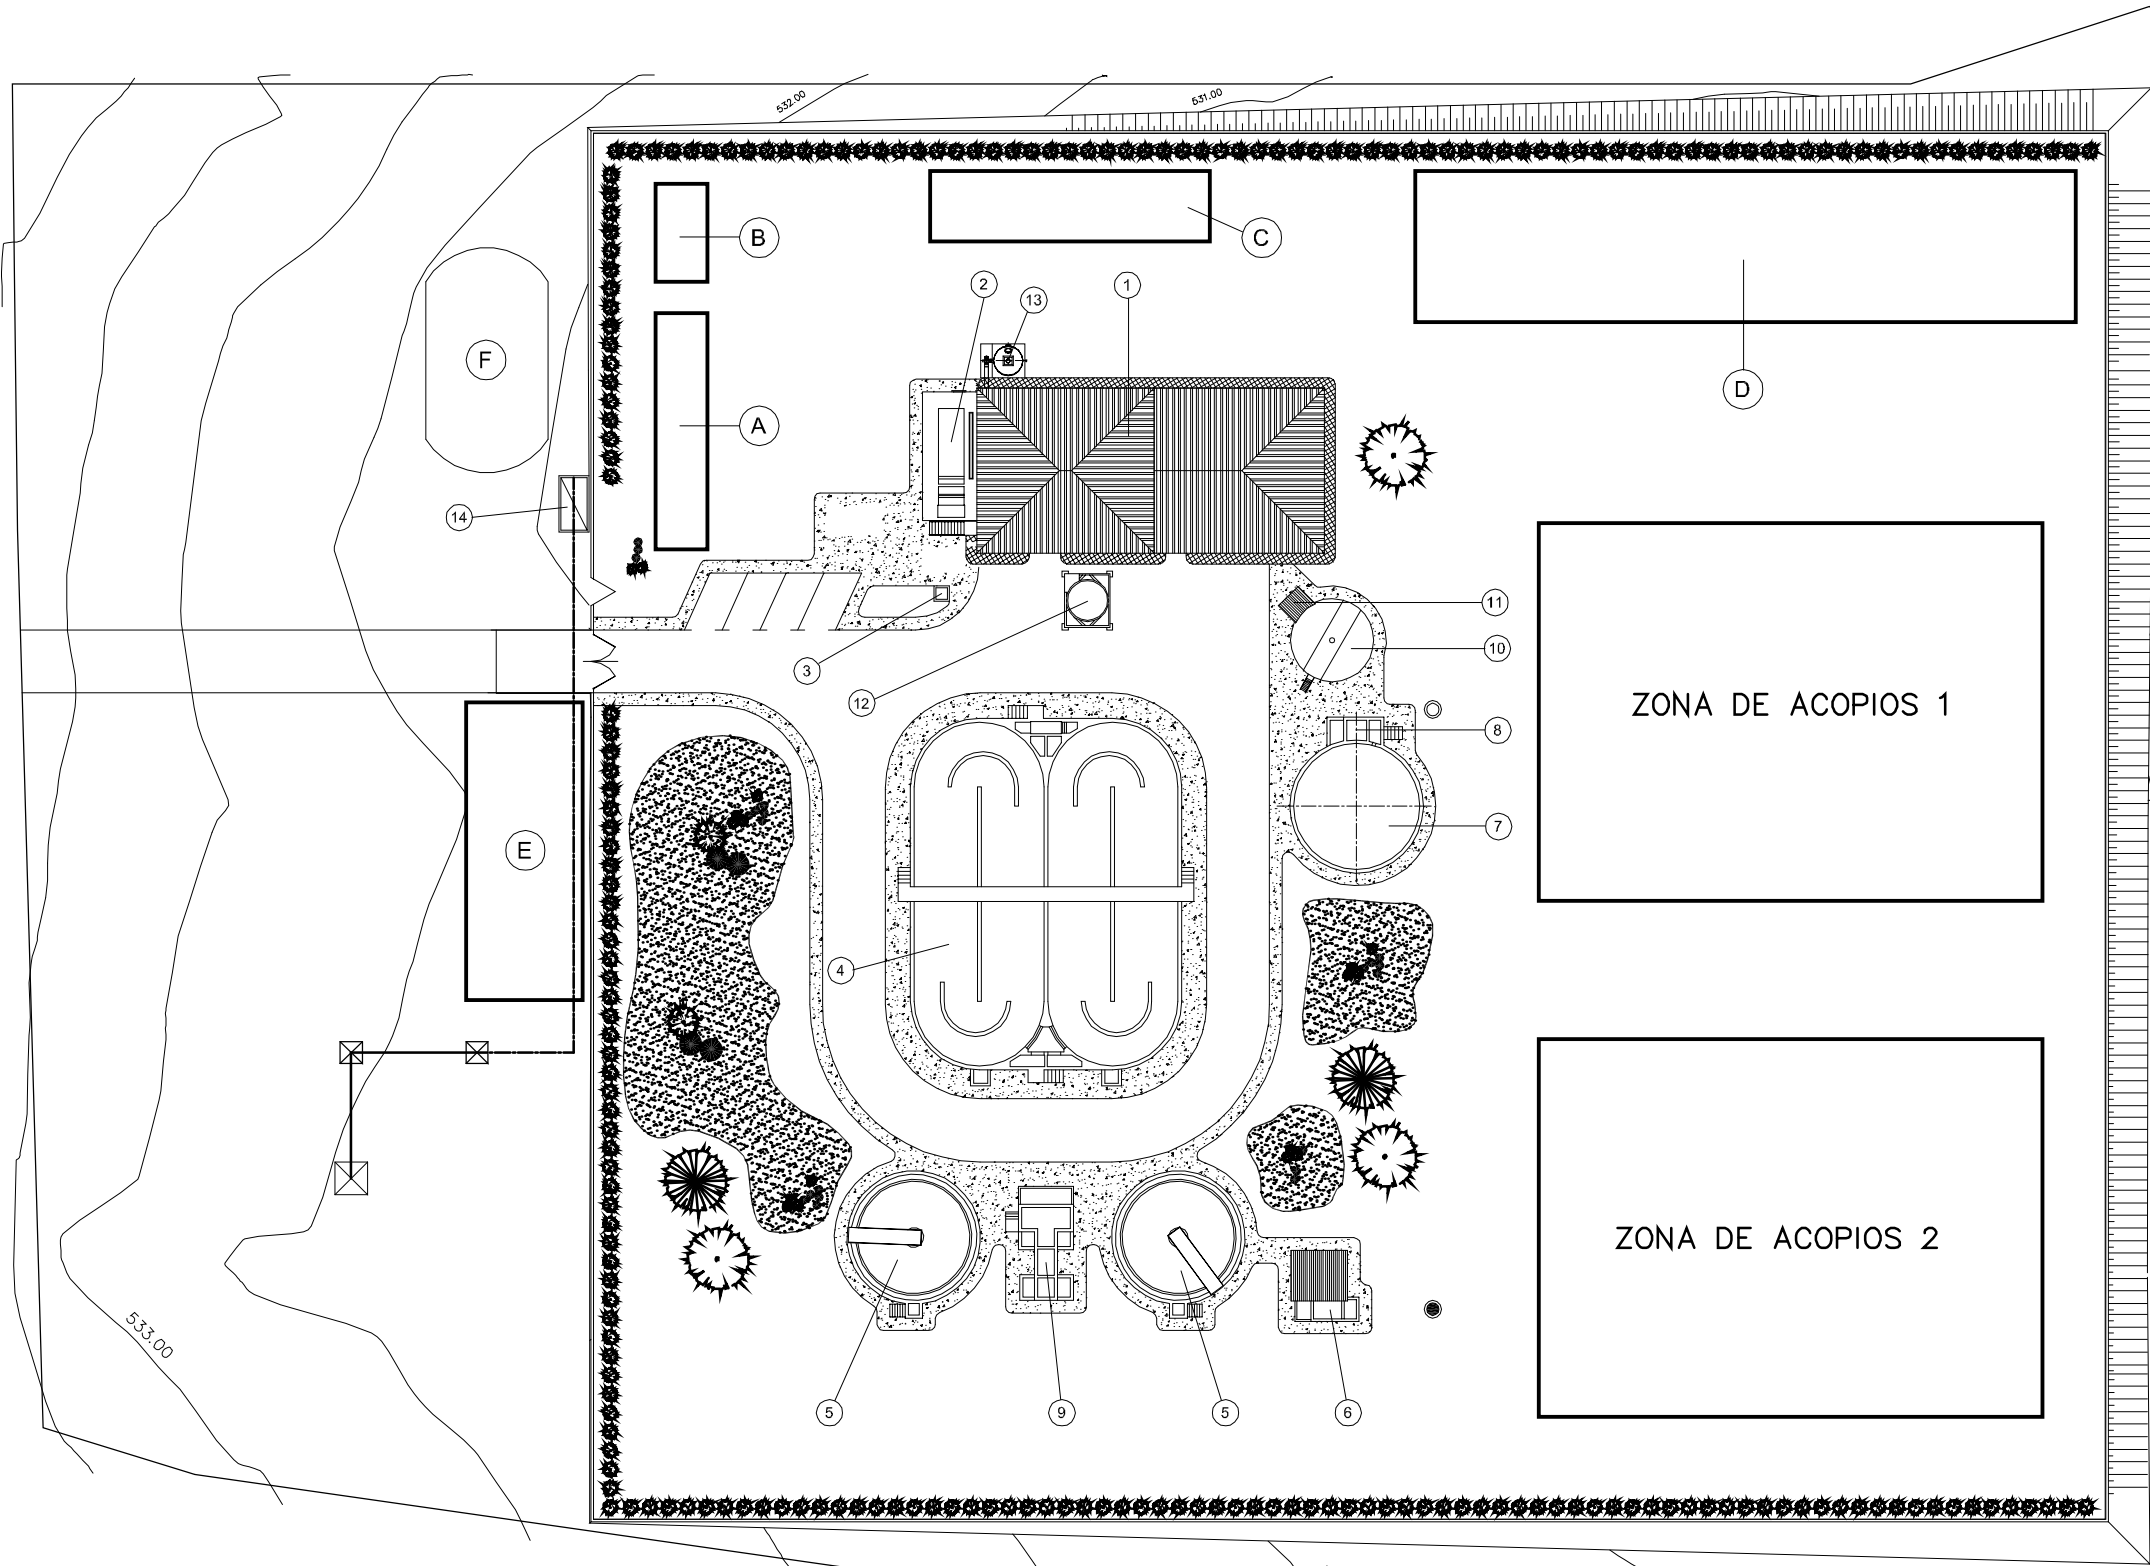

R
I
O

LEYENDA

- | | | |
|--|---|---|
| 1 EDIFICIO DE PROCESO Y DE CONTROL | 8 BOMBEO A TRATAMIENTO BIOLOGICO | A CASETAS DE OBRA (OFICINA, COMEDOR Y VESTUARIOS) |
| 2 DESARENADO - DESENGRASADO | 9 BOMBEOS DE FANGOS RECIRCULADOS, EN EXCESO, FLOTANTES Y VACIADOS | B TALLER Y ALMACÉN |
| 3 ARQUETA DE MEDIDA DE CAUDAL DE AGUA PRETRATADA | 10 ESPESADOR DE FANGOS | C ALMACEN DE RESIDUOS |
| 4 REACTOR BIOLOGICO | 11 BOMBEO DE FANGOS ESPESADOS A DESHIDRATACION | D ZONA DE APARCAMIENTO DE MAQUINARIA DE OBRA |
| 5 DECANTADOR SECUNDARIO | 12 TOLVA DE ALMACENAMIENTO DE FANGOS DESHIDRATADOS | E ZONA DE APARCAMIENTO VEHICULOS |
| 6 ARQUETA DE AGUA TRATADA | 13 DESODORIZACION | F FOSA SÉPTICA |
| 7 DECANTADOR DE TORMENTAS | 14 CENTRO DE TRANSFORMACION | |

 GOBIERNO DE ESPAÑA MINISTERIO DE MEDIO AMBIENTE Y MEDIO RURAL Y MARINO	 Proyecto A.G.U.A.	
EL INGENIERO AUTOR DEL PROYECTO:  CONFORME DE LA UTE: GERENTE DE LA UTE:  EXAMINADO Y CONFORME: INGENIERO DIRECTOR DE LAS OBRAS:  1º Bº DIRECTOR TECNICO: 	ASISTENCIA TÉCNICA 	CONTRATISTA  
TÍTULO PROYECTO "AS BUILT" DEL PROYECTO DE CONSTRUCCIÓN DE LAS OBRAS, PUESTA A PUNTO Y PRUEBAS DE FUNCIONAMIENTO DURANTE TRES MESES DE LOS COLECTORES Y ESTACIONES DEPURADORAS DE AGUAS RESIDUALES DE HUECAS-RIELVES, NOEZ, TOTANES Y VILLAMEL EN TOLEDO		
DESIGNACION E.D.A.R. DE HUECAS PLANTA GENERAL		
ESCALAS EN EL ORIGINAL DIN A1 FECHA FEBRERO 2010	1:300	PLANO Nº HPG-02