


SITUACIÓN EDAR
ESCALA 1: S/E




SITUACIÓN TOLEDO
ESCALA 1: S/E

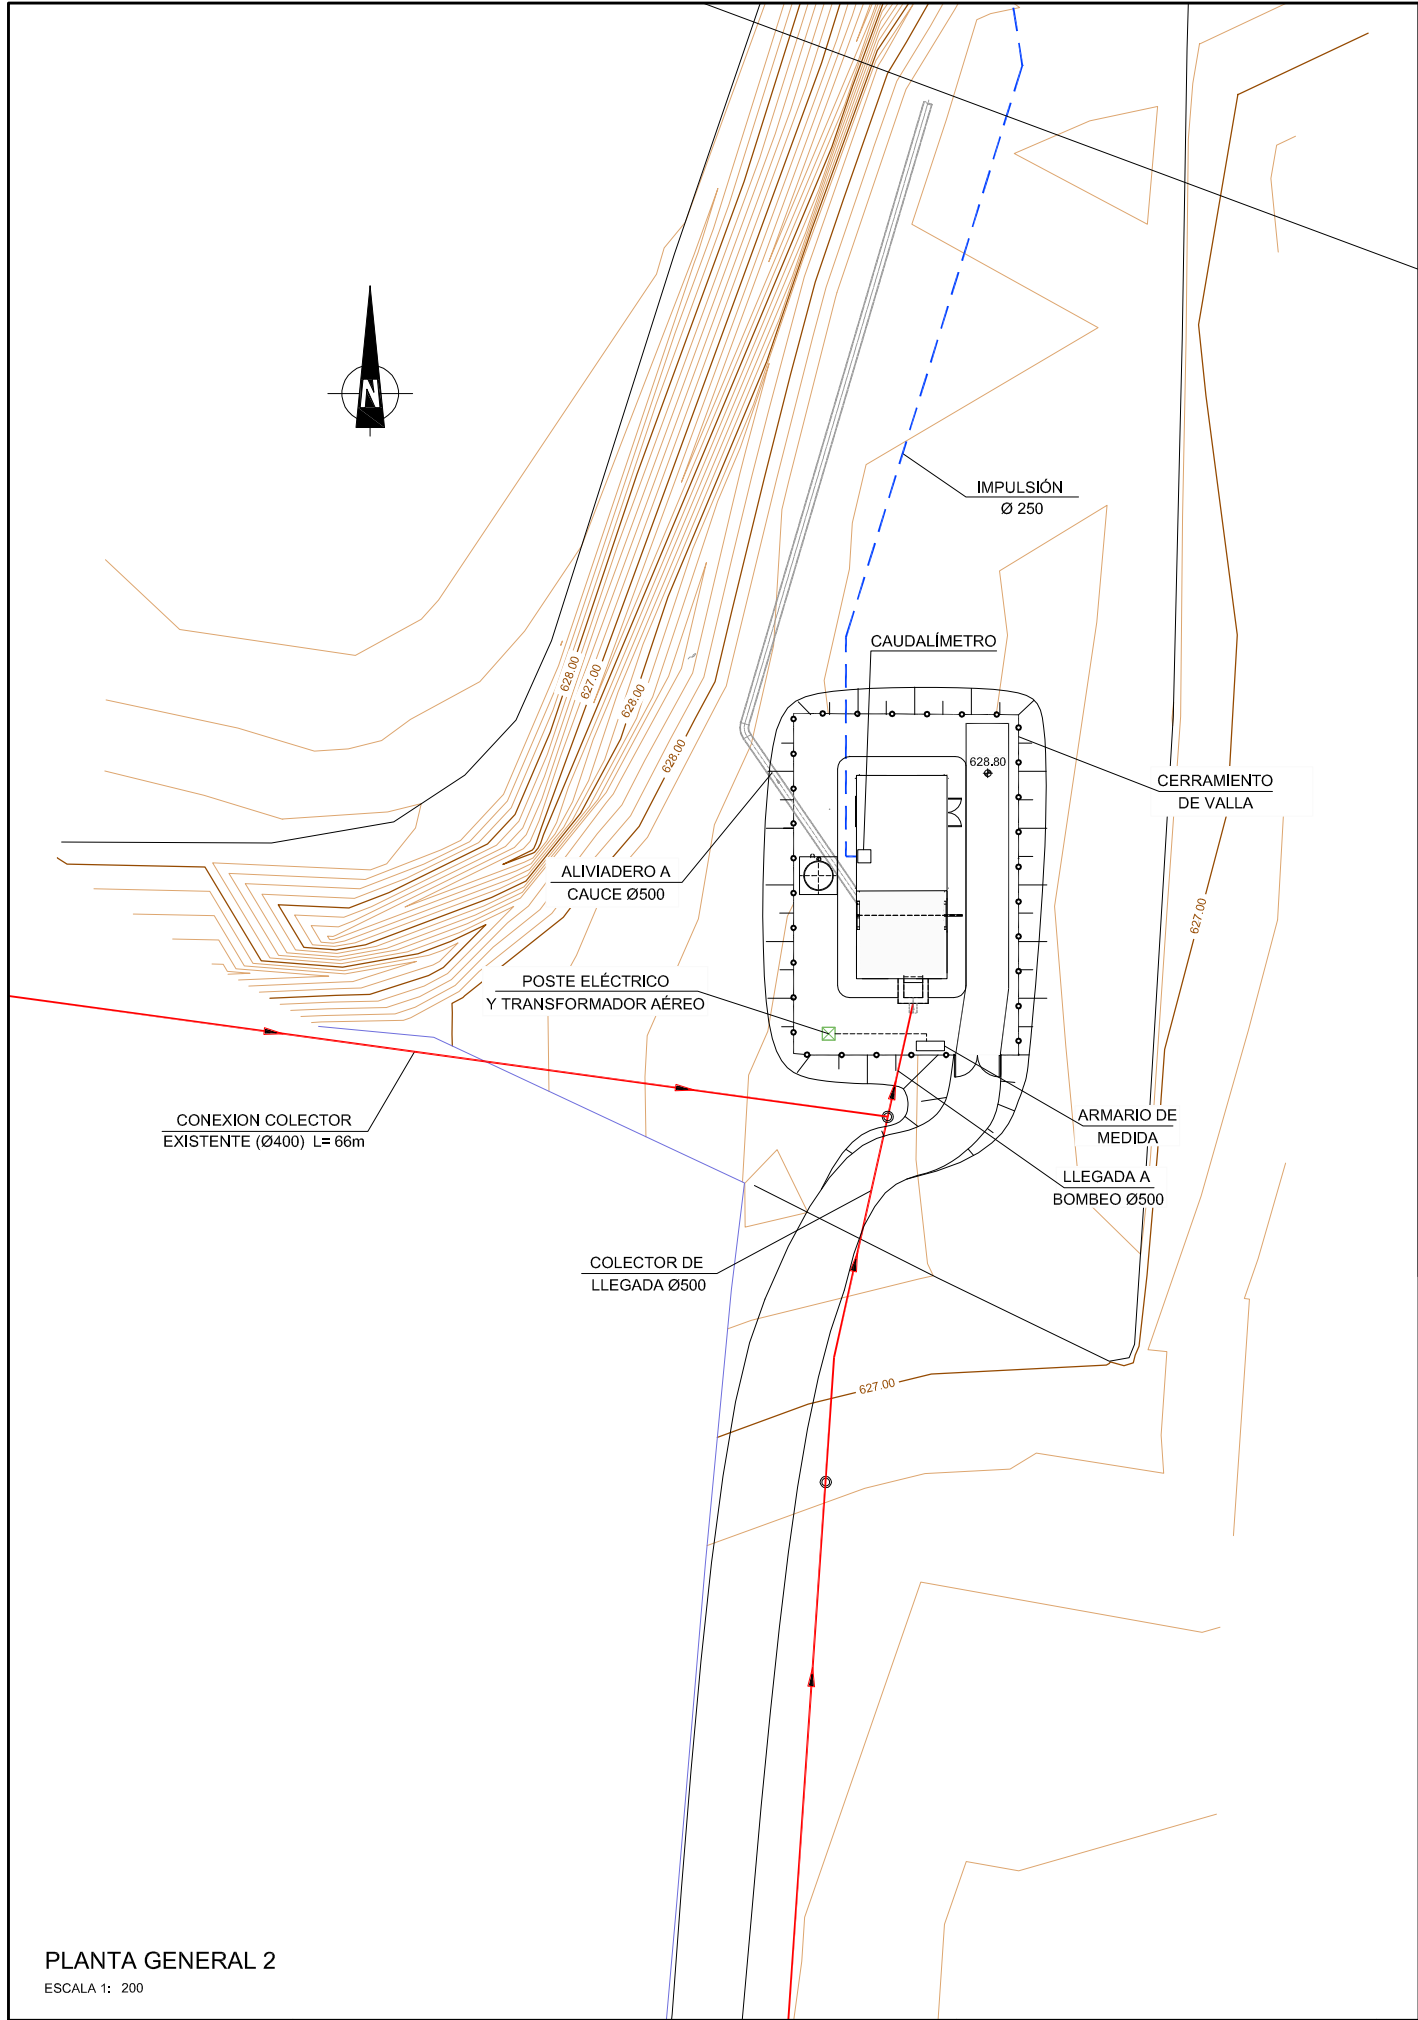

PLANTA GENERAL 2
ESCALA 1: 200





PLANTA GENERAL 1
ESCALA 1: 500

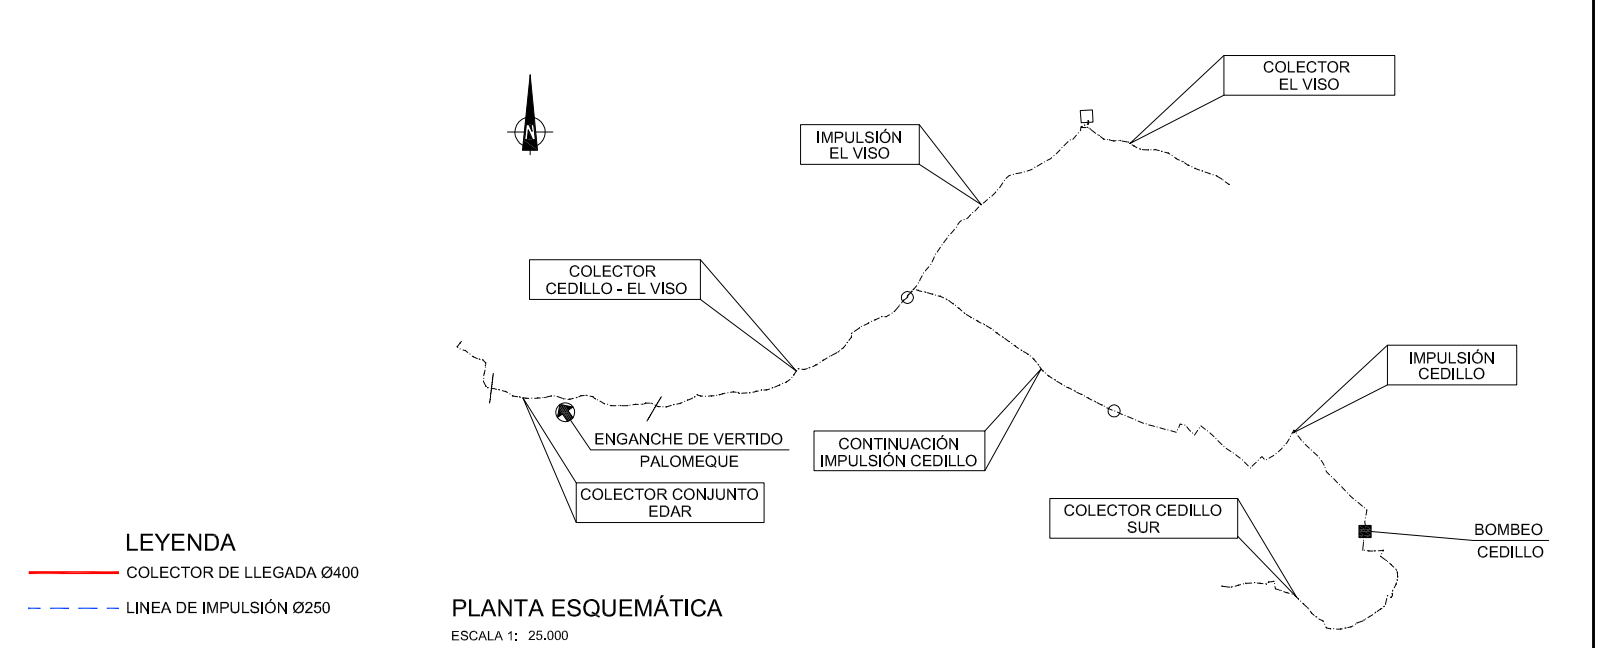


LEYENDA
— COLECTOR DE LLEGADA Ø400
- - - LINEA DE IMPULSION Ø250

PLANTA ESQUEMÁTICA
ESCALA 1: 25.000

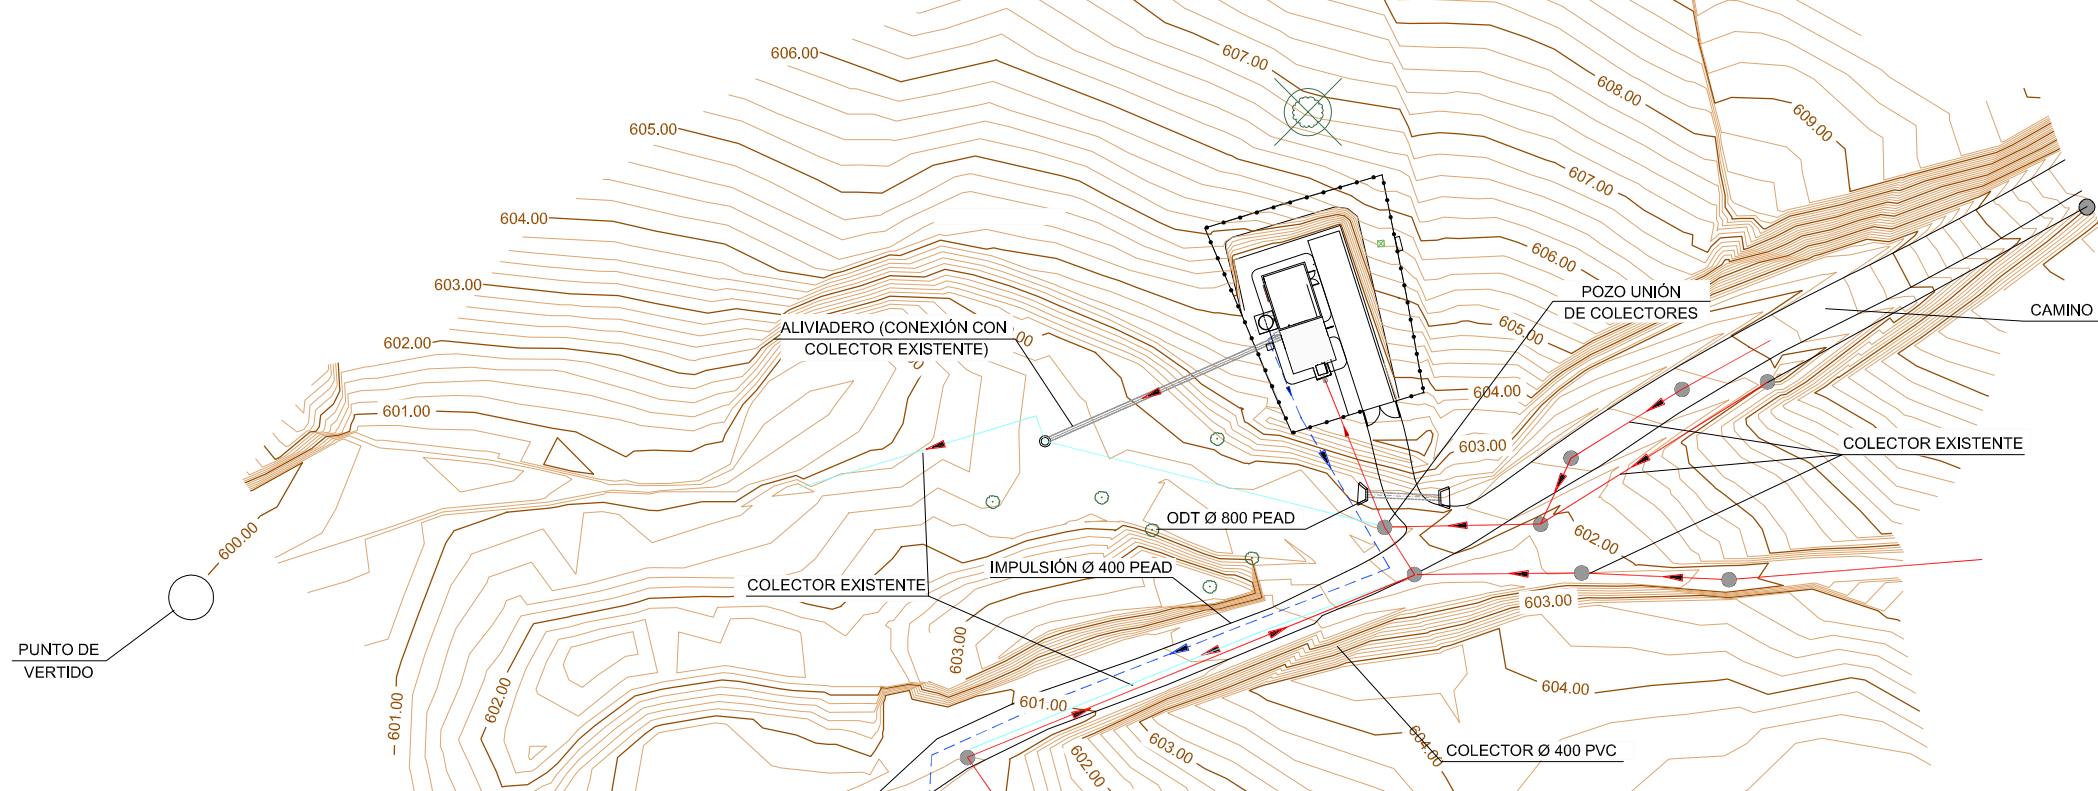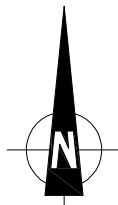


SITUACIÓN
ESCALA 1: 400

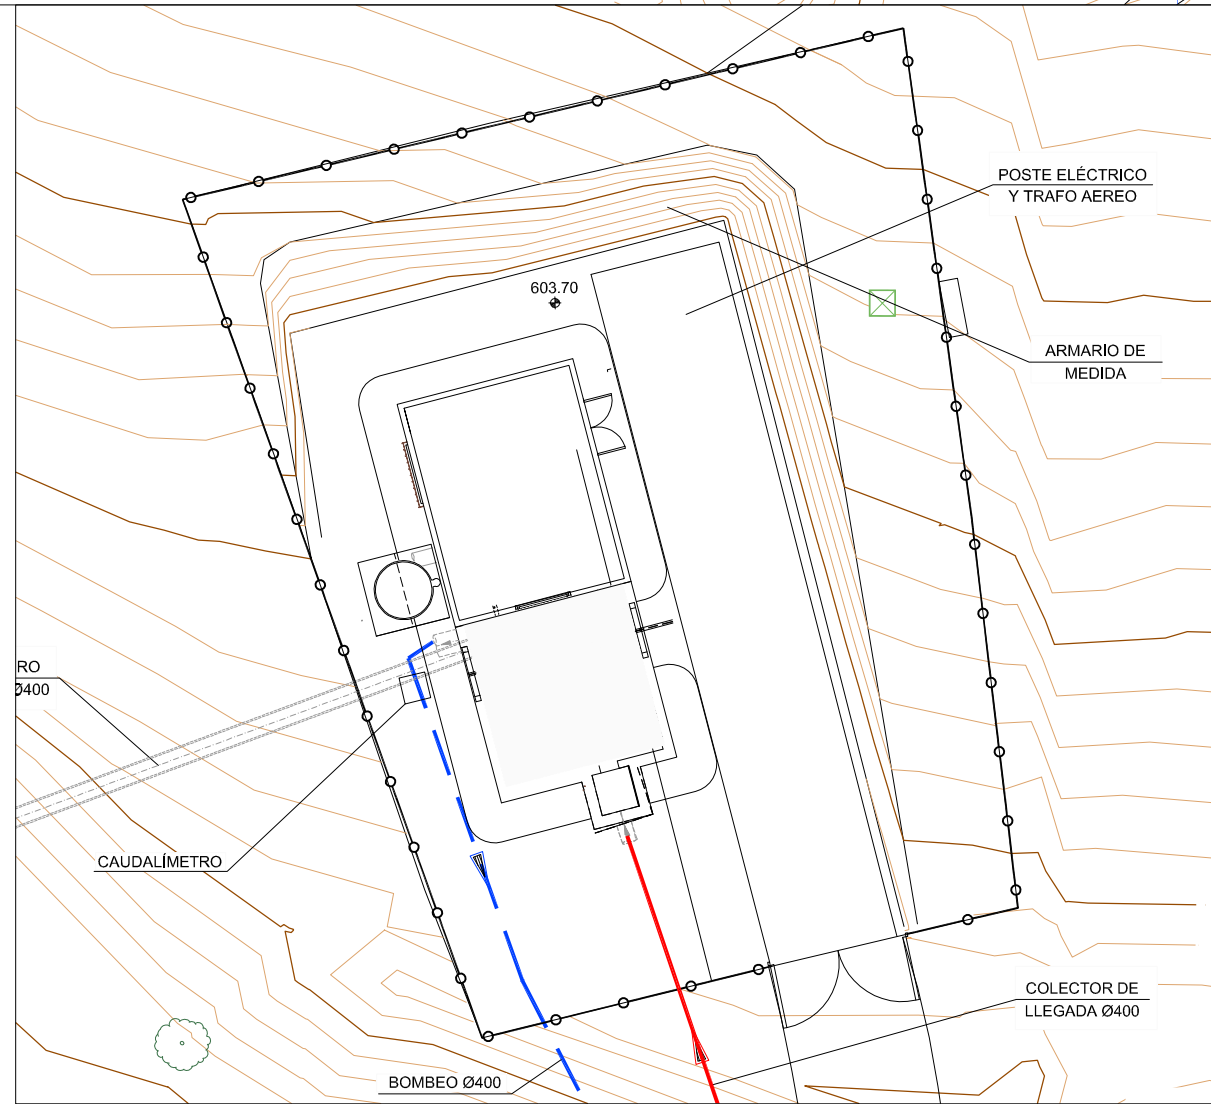

ESTACIÓN DE BOMBEO DE EL VISO
ESCALA 1: 100

- LEYENDA
- COLECTOR DE LLEGADA Ø400
 - LINEA DE IMPULSIÓN Ø400
 - LINEA EXISTENTE A ELIMINAR

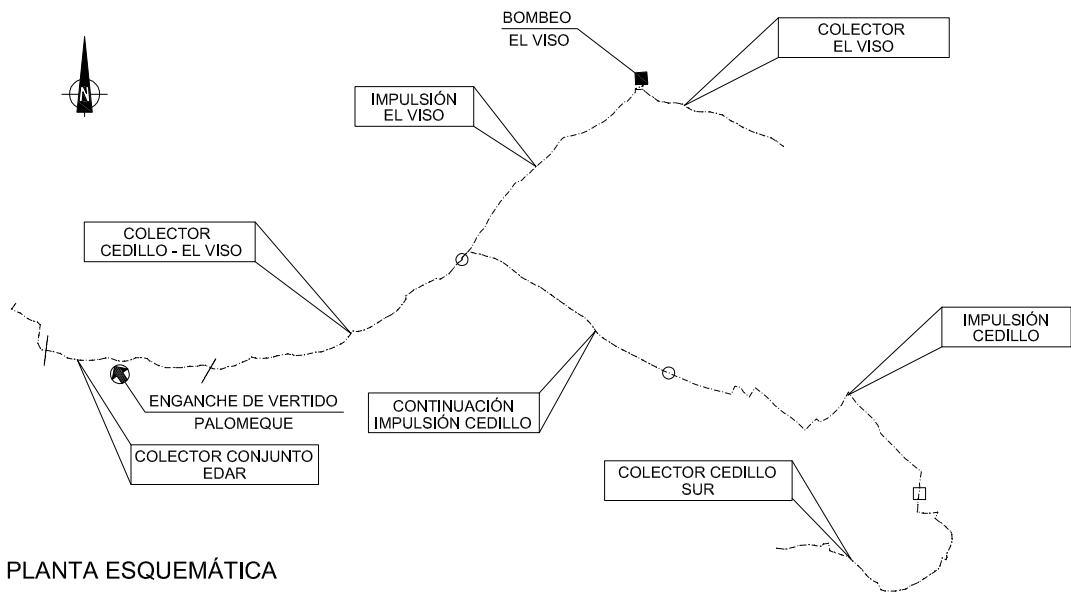

PLANTA ESQUEMÁTICA
ESCALA 1: 25.000