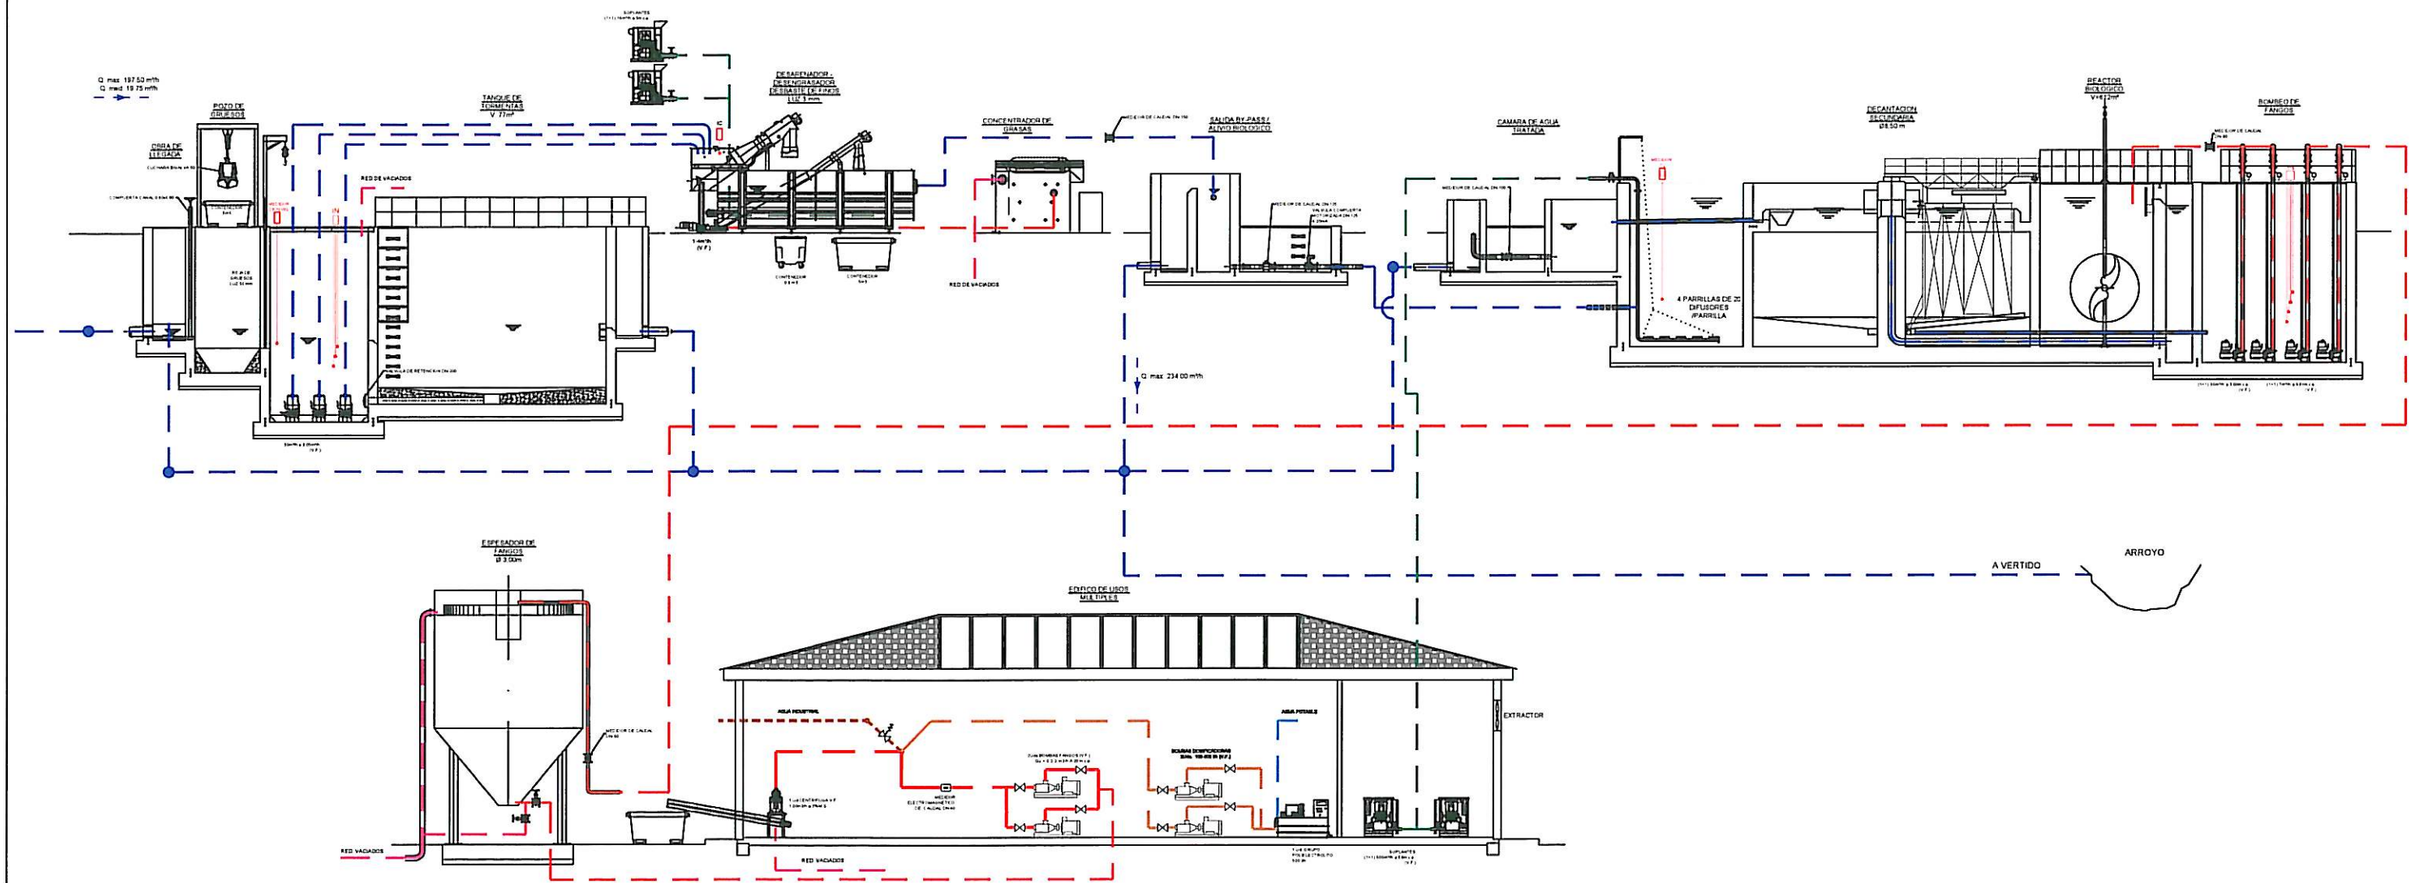

Infraestructuras del Agua de Castilla-La Mancha Cuidamos de nuestras aguas	Empresas Constructoras: JOCA	Vº B. DIRECTOR DE OBRAS: Diego San Martín Rodríguez	INGENIERO AUTOR: Nombre Juan M. Luque Moreno Colegiado Nº 5.651	TITULO DEL PROYECTO AS BUILT MODIFICADO TECNICO Nº1 CONSTRUCCION DE LAS E.D.A.R.S. DE VELADA, MEJORADA-SEGURILLA, SAN ROMÁN DE LOS MONTES, SOTILLO DE LAS PALOMAS Y MARRUPE. (TOLEDO)	SUSTITUYE A SUSTITUIDO POR	FECHA ENERO- 2012 CLAVE ACLM/01/OB/013/07	ESCALA	PLANO AS BUILT E.D.A.R. SAN ROMAN DE LOS MONTES DIAGRAMA DE FLUJO AGUA Y FANGOS	Nº DE PLANO 7.1 HOJA