

PLANO DE SITUACION

ESCALA 1:150.000

PLANOS MEDICIÓN GENERAL Y VALORACIÓN FINAL		JULIO 2012
CONCEPTO		FECHA

FORMATO DE REFERENCIA ORIGINAL: DIN A-1



TÍTULO DEL PROYECTO:

MEDICIÓN GENERAL Y VALORACIÓN FINAL DE LAS OBRAS DE CONSTRUCCIÓN DE LAS  
EDAR DE AÑOVER DEL TAJO,BOROX Y SESEÑA (TOLEDO)

EXPEDIENTE:

ACLM/01/OB/003/07  
E.D.A.R. SESEÑA

FECHA  
JULIO 2012

ESCALAS:  
INDICADAS

FECHA	17.JUL.2012
REALIZADO	-
COMPROBADO	I. SANCHEZ
APROBADO	B. PEREZ

TÍTULO DEL PLANO:


PLANTA DE SITUACION

PL. No.

1

HOJA SIGUE



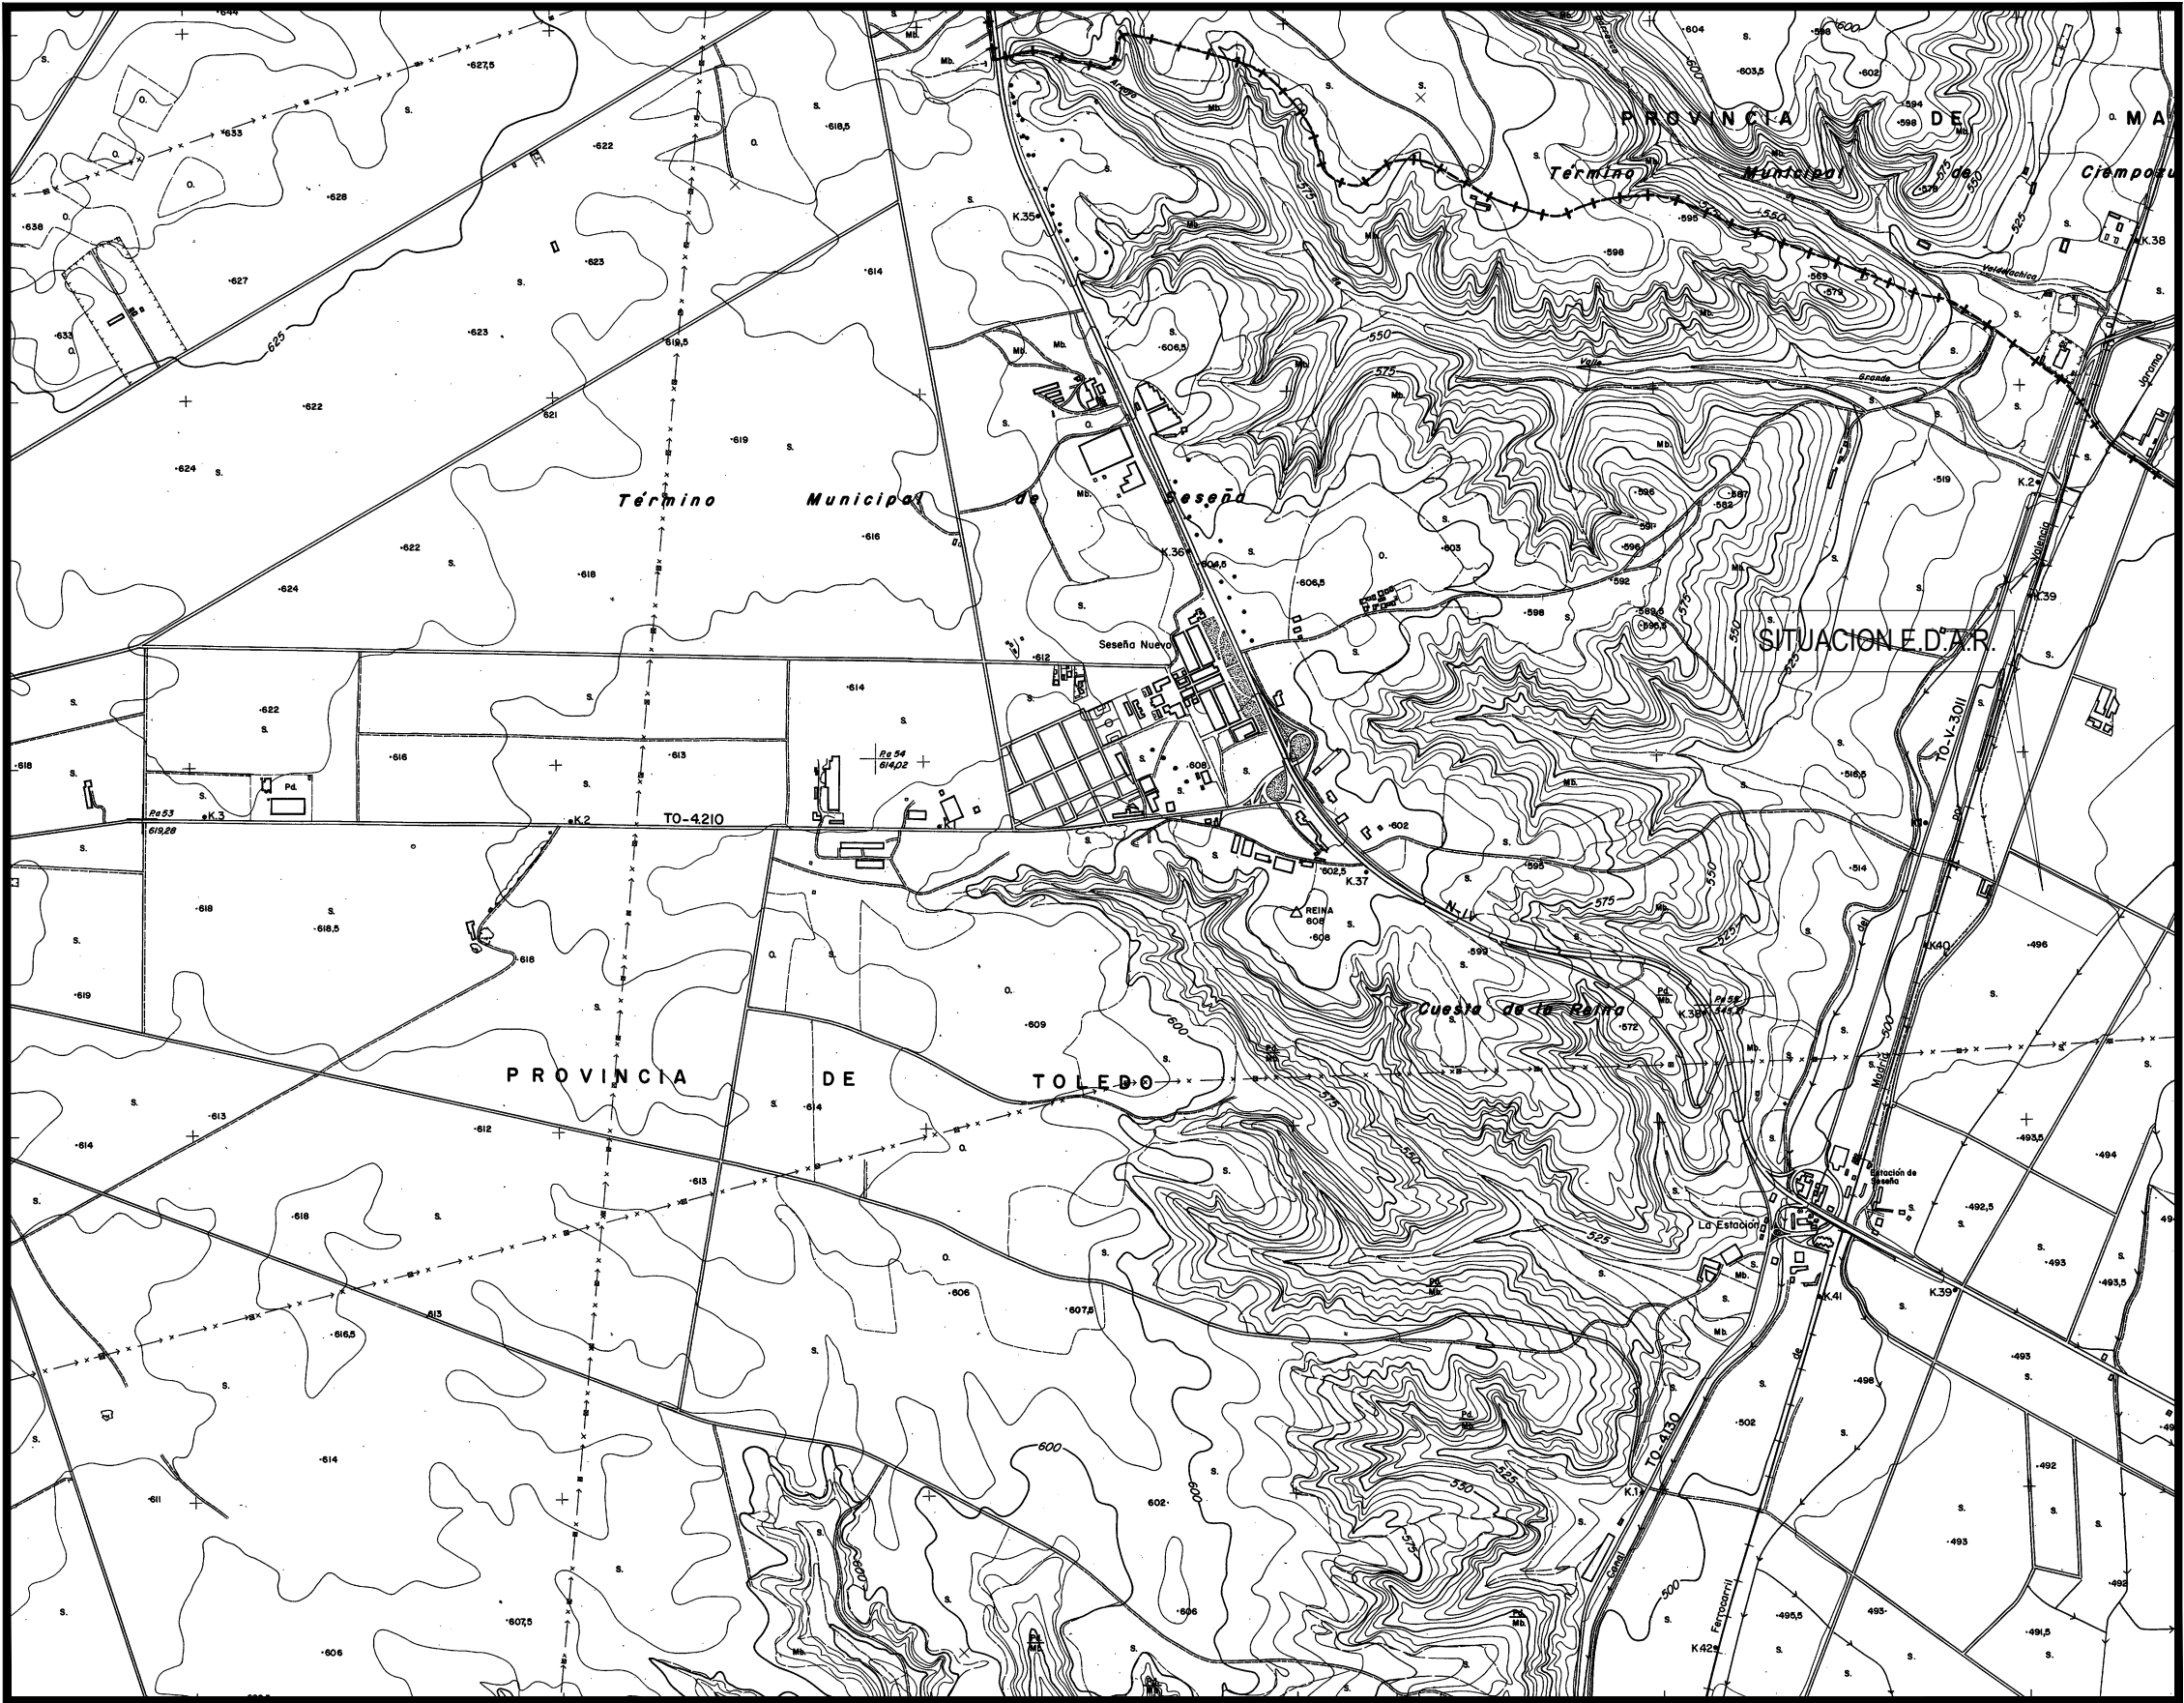

PLANO DE EMPLAZAMIENTO

ESCALA 1:40.000

PLANOS MEDICIÓN GENERAL Y VALORACIÓN FINAL	JULIO 2012
CONCEPTO	FECHA

FORMATO DE REFERENCIA ORIGINAL: DIN A-1



TÍTULO DEL PROYECTO:

MEDICIÓN GENERAL Y VALORACIÓN FINAL DE LAS OBRAS DE CONSTRUCCIÓN DE LAS  
EDAR DE AÑOVER DEL TAJO,BOROX Y SESEÑA (TOLEDO)

EXPEDIENTE:

ACLM/01/OB/003/07  
E.D.A.R. SESEÑA

FECHA

JULIO 2012

FECHA

REALIZADO

17.JUL.2012

-

ESCALAS:

INDICADAS

COMPROBADO

APROBADO

I. SANCHEZ

B. PEREZ

TÍTULO DEL PLANO:

EMPLAZAMIENTO EDAR Y CONEXIONES  
CON EL EXTERIOR

PL. No.

2

HOJA

SIGUE





Dibujo: J. Rodríguez  
 Fecha: 03/08/2012  
 Nº: FICH. CS-2 BOMBEO VALLEGRANDE-1



TÍTULO DEL PROYECTO:

MEDICIÓN GENERAL Y VALORACIÓN FINAL DE LAS OBRAS DE CONSTRUCCIÓN DE LAS  
 EDAR DE AÑOVER DEL TAJO,BOROX Y SESEÑA (TOLEDO)

EXPEDIENTE:

ACLM/01/OB/003/07  
 E.D.A.R. SESEÑA

FECHA

JULIO 2012  
 INDICADAS

FECHA

REALIZADO  
 APROBADO

17.JUL.2012  
 -  
 I. SANCHEZ  
 B. PEREZ

TÍTULO DEL PLANO:

ESTACIÓN DE BOMBEO DE  
 VALLEGRANDE 1 - SITUACION

PL. No.

C5.2  
 HOJA SIGUE

PLANOS MEDICIÓN GENERAL Y VALORACIÓN FINAL		JULIO 2012
CONCEPTO		FECHA

FORMATO DE REFERENCIA ORIGINAL: DIN A-1

VALLEGRANDE 1

45.162-107  
 4020908VK4431S

45.162-106  
 4020914VK4442S

45.162-105  
 4020915VK4442S

45.162-76,95,104  
 4020917VK4442S

45.162-77,96  
 4020918VK4442S

45.162-78,97  
 4020919VK4442S

45.162-79,98  
 4020920VK4442S

45.162-Público  
 4020925VK4442S

45.162-80,99  
 506 01

LÍNEA MEDIA TENSIÓN  
 TIPO SUBTERRANEO  
 CABLE 3(1x150 mm² AL) 12720 kV

COLECTOR

BOMBEO VALLEGRANDE  
 COLECTOR EXISTENTE  
 DN 300 PVC  
 DN 180 PEHD IMPULSION  
 21.03  
 24.78  
 1167.73 m2  
 1175.27 m2  
 44.43  
 19.17  
 53.2  
 1219.44 m2  
 1327.41 m2  
 DN 300 PVC  
 VALLADO  
 EXP. DEPURATIVA  
 BOMBEO  
 62.28  
 49.82  
 45.00 m2 / 2 DN 180



