


NOTA:

PARA REALIZAR EL ENTRONQUE SE INTERCALARA UN NUEVO APOYO EN LA LINEA DE IBERDROLA. LOS CONDUCTORES SE FIJARAN A LA CRUCETA EN AMARRE Y LA CONEXION SE REALIZARA EN LOS PUENTES FLOJOS DE CADA UNA DE LAS FASE.

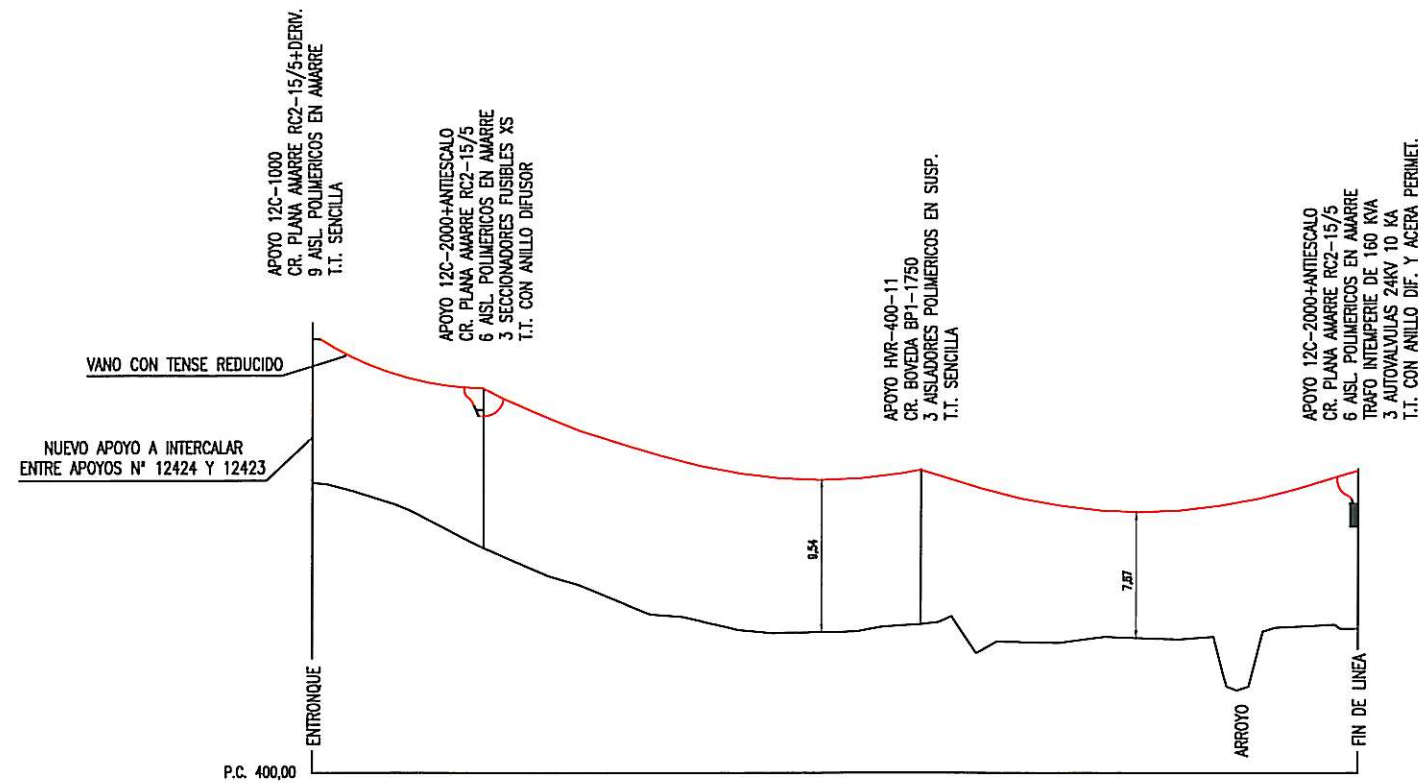


CONDUCTOR LA-56
U = 20 KV

APOYO	(NUEVO A INTERCALAR)	1	2	3
COTAS DEL TERRENO (m)		418,10	414,03	409,29
COTA RESPECTO APOYO ANTERIOR		0	-4,07	-4,74
DISTANCIAS AL ORIGEN (m)		0	43	153
LONGITUD VANO (m)		43	110	110
ZONA		A	A	A

PERFIL DE LA LINEA AEREA

ESCALAS: { V: 1/500
H: 1/2000

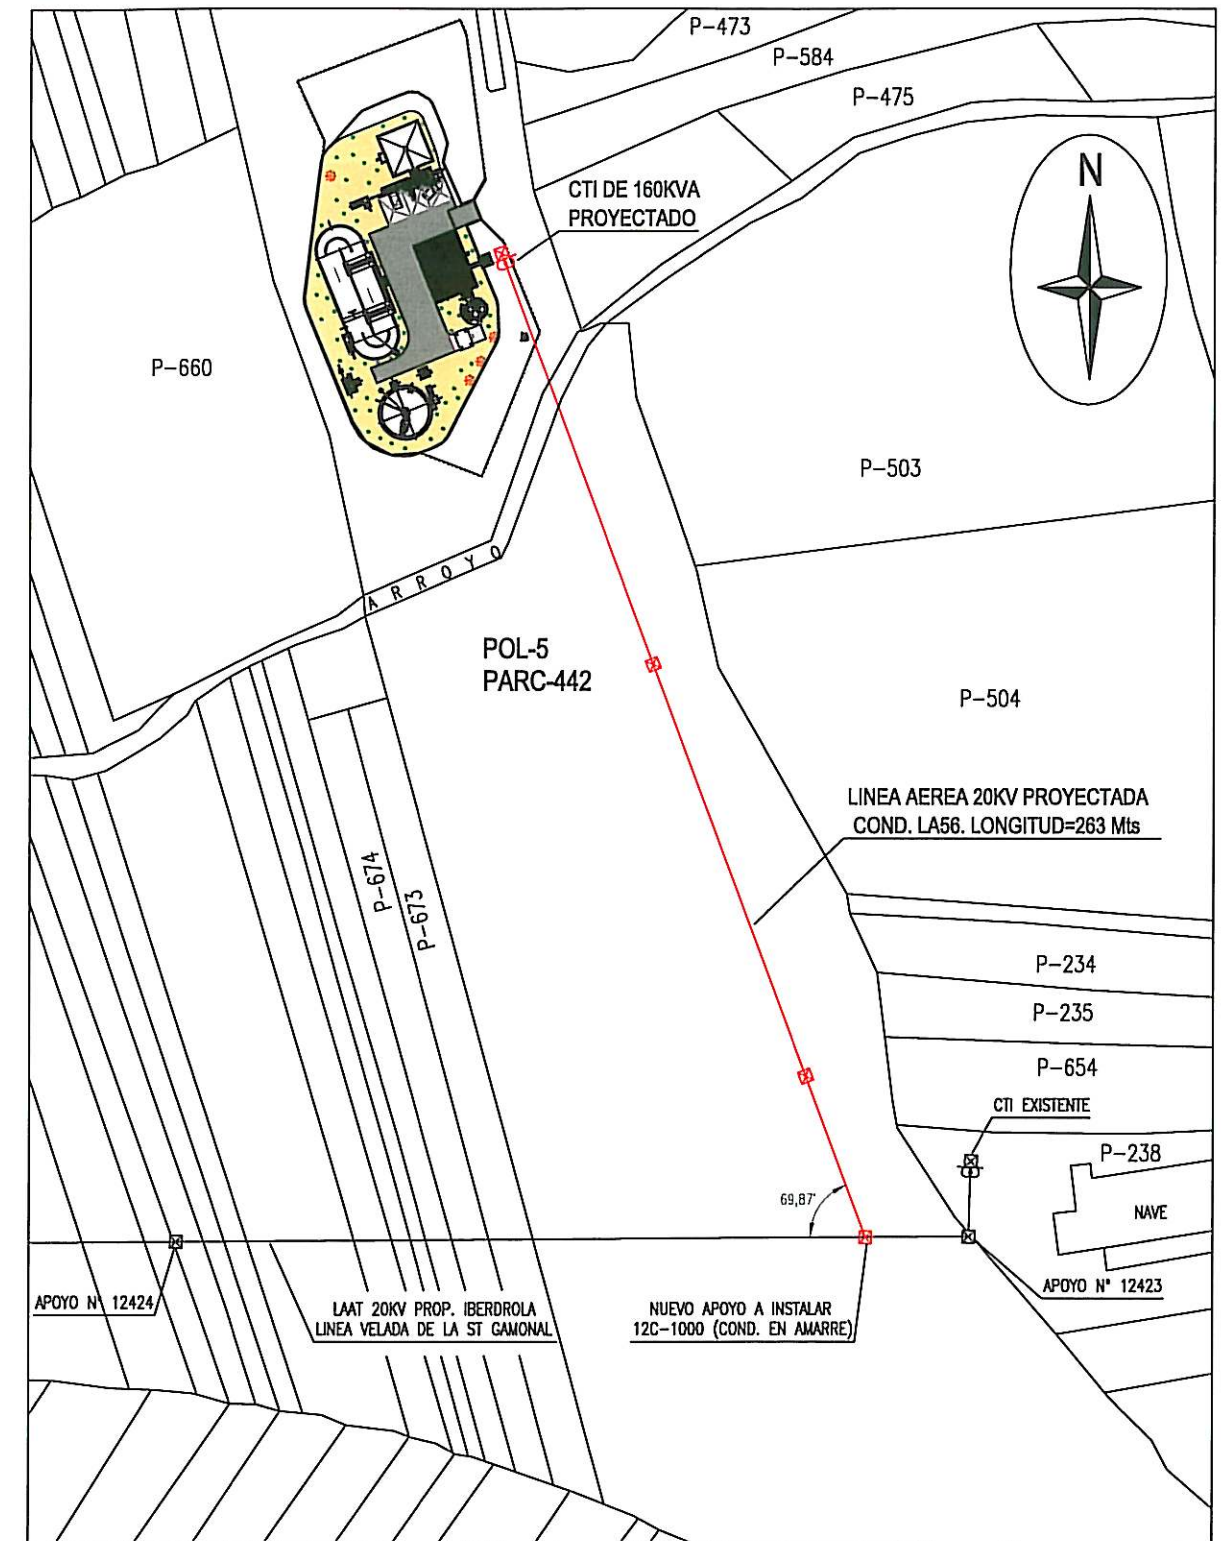

PLANTA DE LA LINEA
(ESCALA: 1/2.000)