


 <b>GOBIERNO DE ESPAÑA</b> MINISTERIO DE MEDIO AMBIENTE Y MEDIO RURAL Y MARINO		 <b>acuaTajo</b> Agencia de la Cuenca del Tago		 <b>A.G.U.A.</b> Agencia de Aguas Urbanas			
EL INGENIERO AUTOR DEL PROYECTO:  Jose Alberto Aguila Concha CONFORME DE LA UTE: GERENTE DE LA UTE:  NURO AUSIN FERNANDEZ EXAMINADO Y CONFORME: INGENIERO DIRECTOR DE LAS OBRAS:  GONZALO DE LA OJEDA AGUEDA 1ª Bº DIRECTOR TECNICO:  EMILIO SOLER MONSALVE		ASISTENCIA TÉCNICA  <b>CYGSA</b>		CONTRATISTA  <b>DRACE</b> medioambiente		 <b>DRACE</b>	
TITULO PROYECTO "AS BUILT" DEL PROYECTO DE CONSTRUCCIÓN DE LAS OBRAS, PUESTA A PUNTO Y PRUEBAS DE FUNCIONAMIENTO DURANTE TRES MESES DE LOS COLECTORES Y ESTACIONES DEPURADORAS DE AGUAS RESIDUALES DE HUECAS-RIELVES, NOEZ, TOTANES Y VILLAMIEL EN TOLEDO		DESIGNACION E.D.A.R. DE VILLAMIEL COLECTOR DE VILLAMIEL PLANTA HOJA 1 DE 5					
ESCALAS EN EL ORIGINAL DIN A1 FECHA FEBRERO 2010		1:100		PLANO Nº VCOC-01.01			

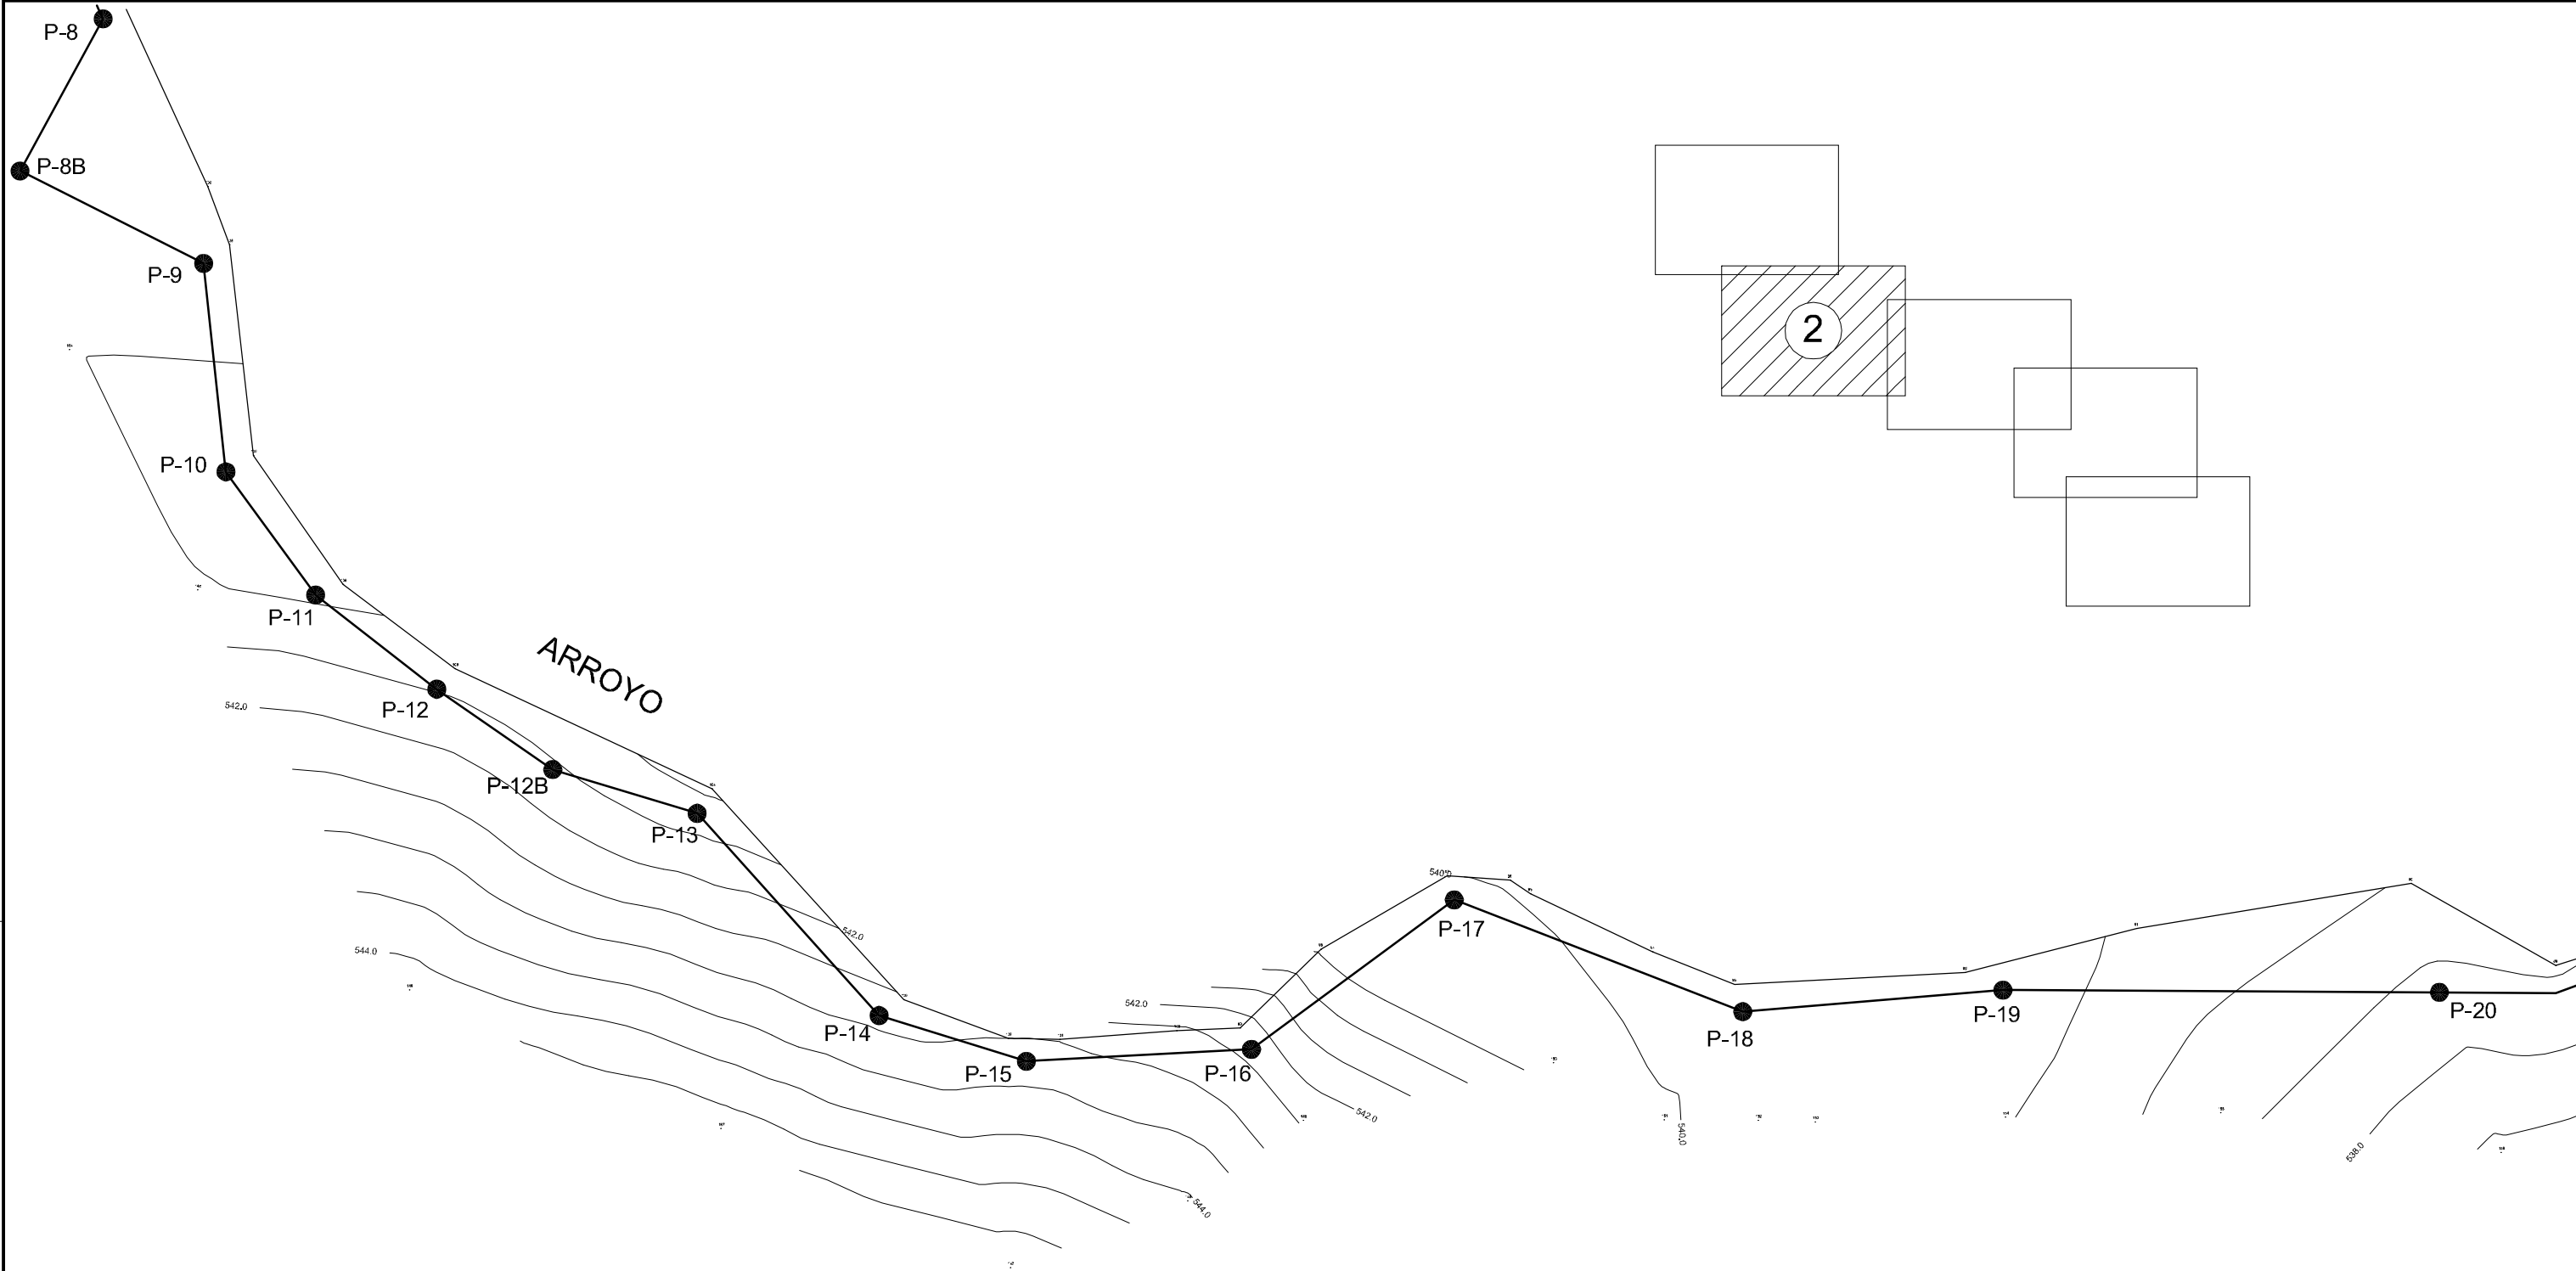


 GOBIERNO DE ESPAÑA		MINISTERIO DE MEDIO AMBIENTE Y MEDIO RURAL Y MARINO		 Agencia de la Cuenca del Tago		 Programa A.G.U.A.			
EL INGENIERO AUTOR DEL PROYECTO:  Jose Alberto Aguila Concha		ASISTENCIA TÉCNICA 		CONTRATISTA 					
CONFORME DE LA UTE: GERENTE DE LA UTE  NURO AUSIN FERNANDEZ		EXAMINADO Y CONFORME: INGENIERO DIRECTOR DE LAS OBRAS  GONZALO DE LA OBRA AGUEDA		TITULO PROYECTO "AS BUILT" DEL PROYECTO DE CONSTRUCCIÓN DE LAS OBRAS, PUESTA A PUNTO Y PRUEBAS DE FUNCIONAMIENTO DURANTE TRES MESES DE LOS COLECTORES Y ESTACIONES DEPURADORAS DE AGUAS RESIDUALES DE HUECAS-RIELVES, NOEZ, TOTANES Y VILLAMIEL EN TOLEDO		DESIGNACION E.D.A.R. DE VILLAMIEL COLECTOR DE VILLAMIEL PLANTA HOJA 2 DE 5			
1ª Bª DIRECTOR TÉCNICO  EMILIO SOLER MONSALVE		ESCALAS EN EL ORIGINAL DIN A1 FECHA FEBRERO 2010		1:100		PLANO Nº VCOC-01.02			








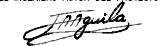


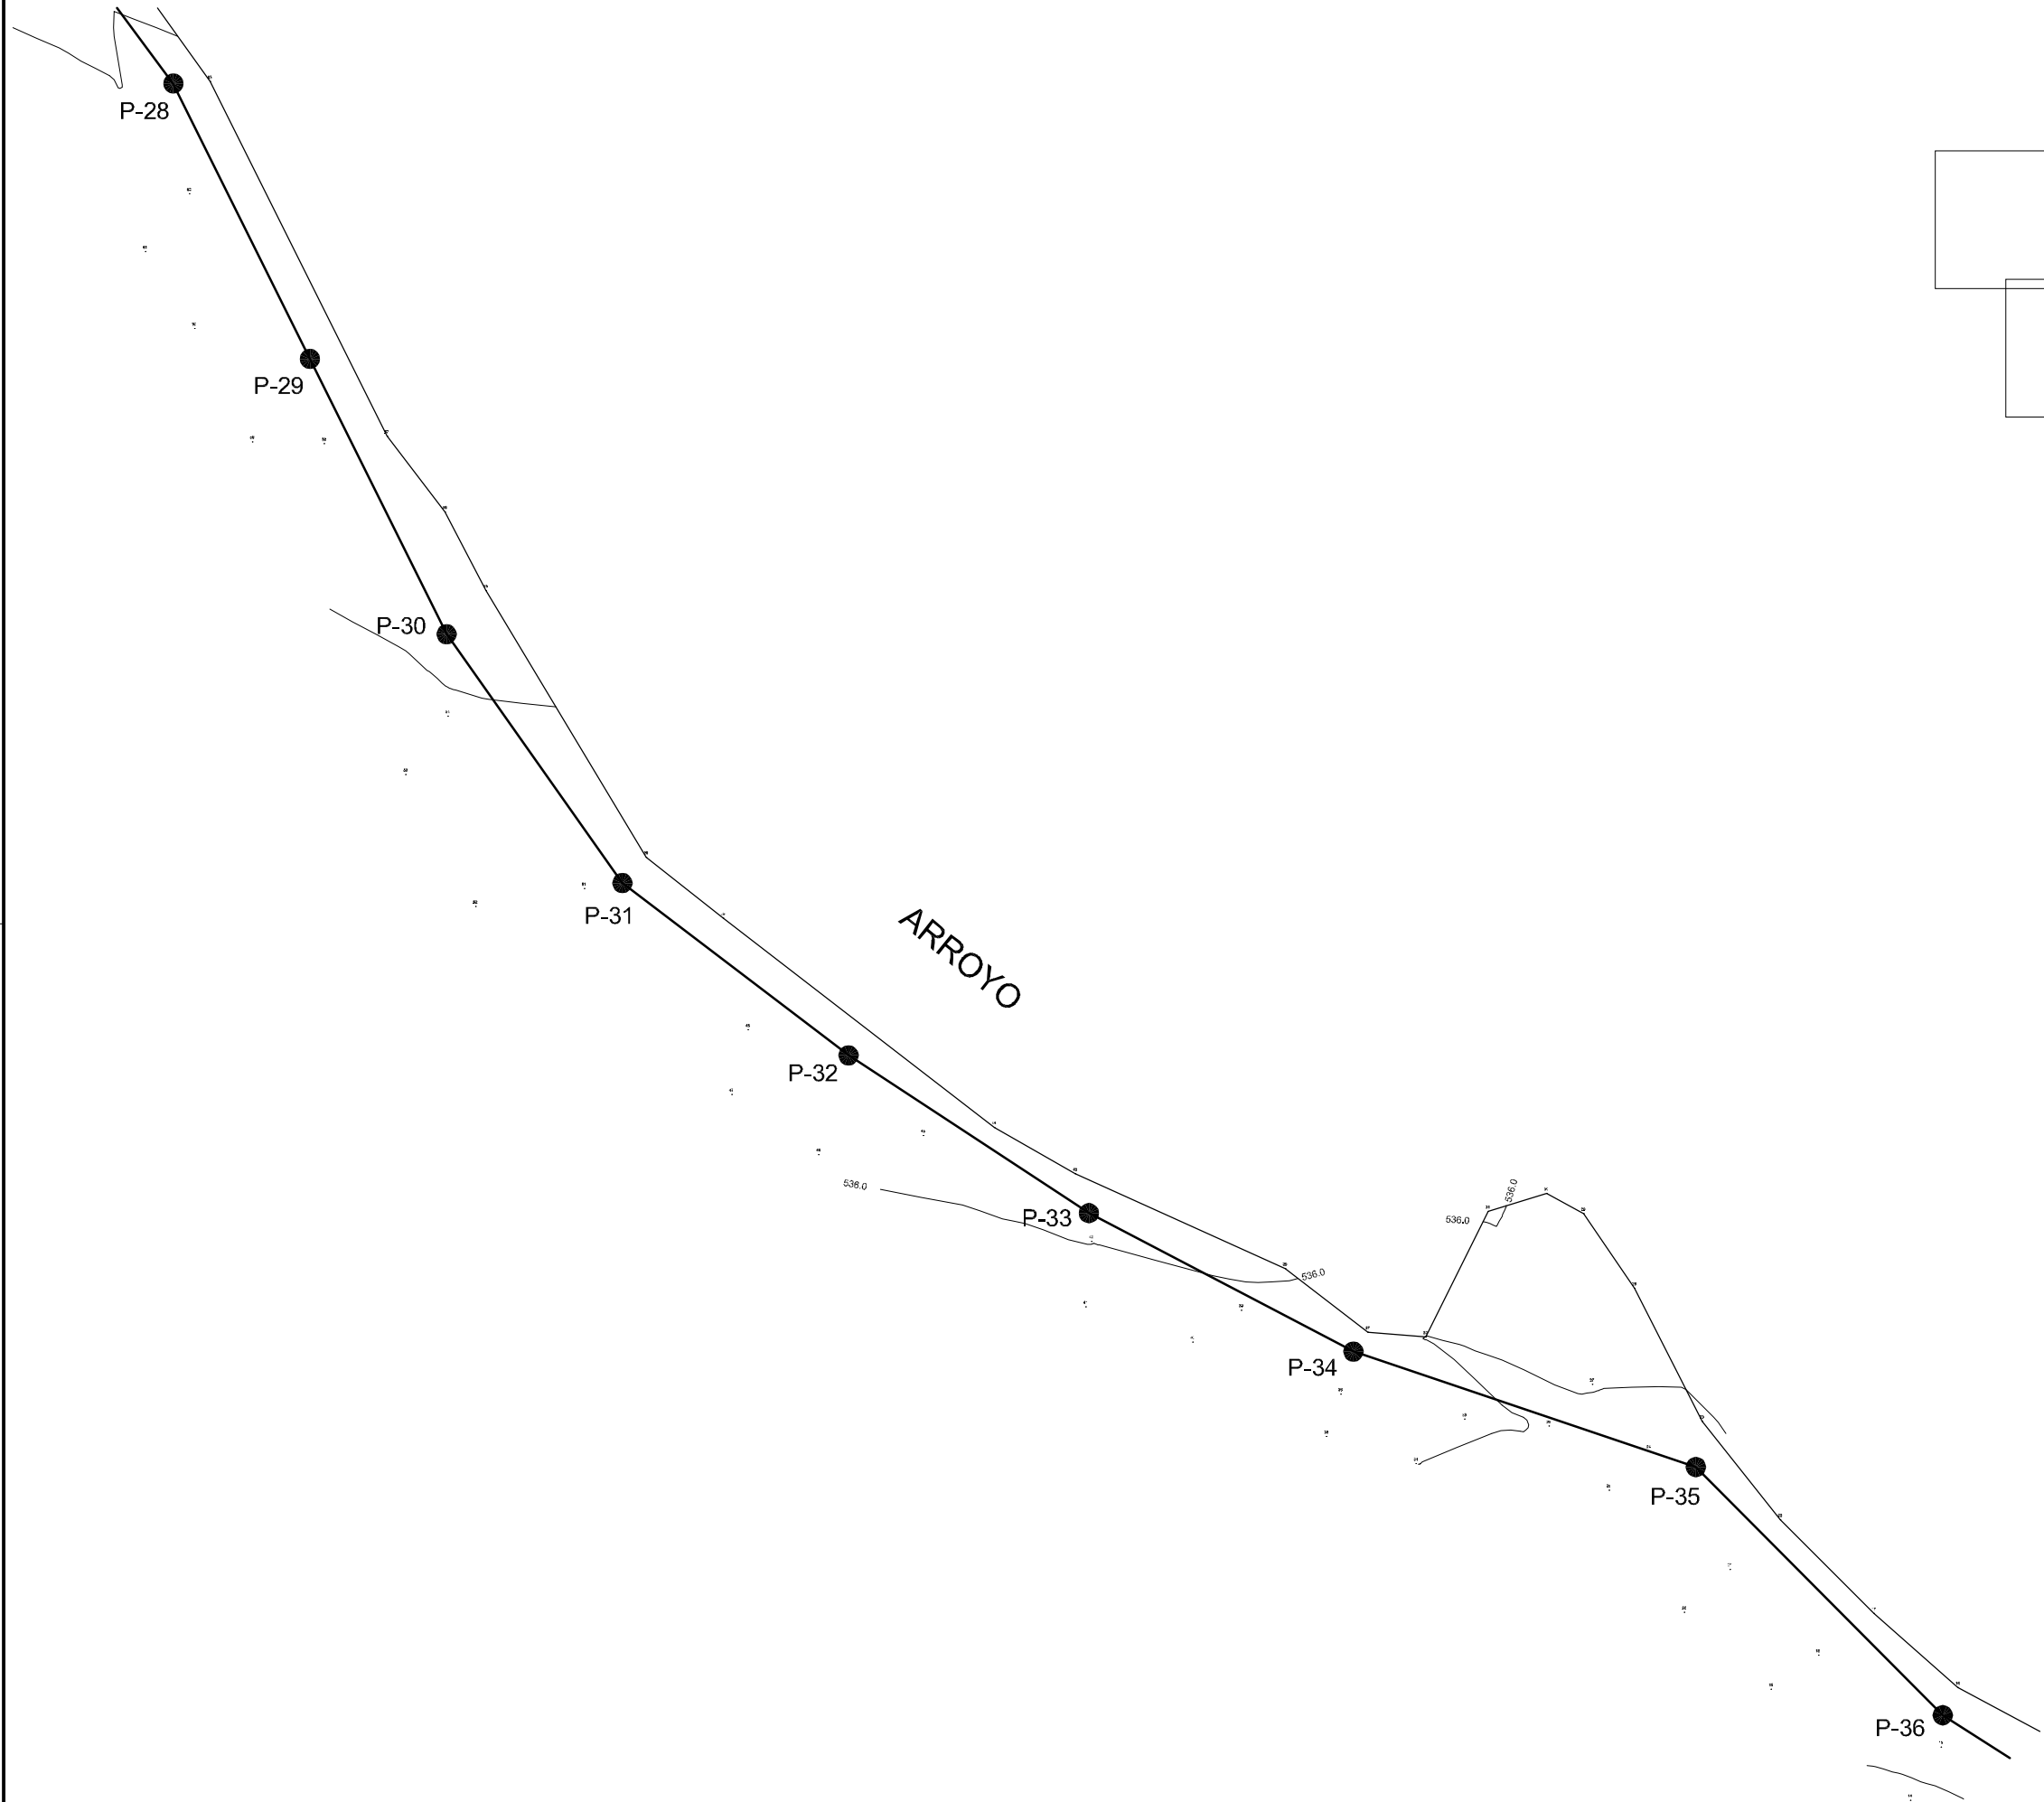

 GOBIERNO DE ESPAÑA MINISTERIO DE MEDIO AMBIENTE Y MEDIO RURAL Y MARINO		 acuaTajo Agencia de la Cuenca del Tago		 Programa A.G.U.A. Agencia de la Cuenca del Tago			
EL INGENIERO AUTOR DEL PROYECTO:  Jose Alberto Aguila Concha CONFORME DE LA UTE: GERENTE DE LA UTE:  NURO AUSIN FERNANDEZ EXAMINADO Y CONFORME: INGENIERO DIRECTOR DE LAS OBRAS:  GONZALO DE LA OJEDA AGUEDA 1ª Bº DIRECTOR TECNICO:  EMILIO SOLER MONSALVE		ASISTENCIA TÉCNICA  CYGSA		CONTRATISTA  DRACE medioambiente		 DRACE	
TITULO PROYECTO DE CONSTRUCCIÓN DE LAS OBRAS, PUESTA A PUNTO Y PRUEBAS DE FUNCIONAMIENTO DURANTE TRES MESES DE LOS COLECTORES Y ESTACIONES DEPURADORAS DE AGUAS RESIDUALES DE HUECAS-RIELVES, NOEZ, TOTANES Y VILLAMIEL EN TOLEDO		E.D.A.R. DE VILLAMIEL COLECTOR DE VILLAMIEL					
ESCALAS EN EL ORIGINAL DIN A1 FECHA FEBRERO 2010		PLANO Nº VCOC-01.03					

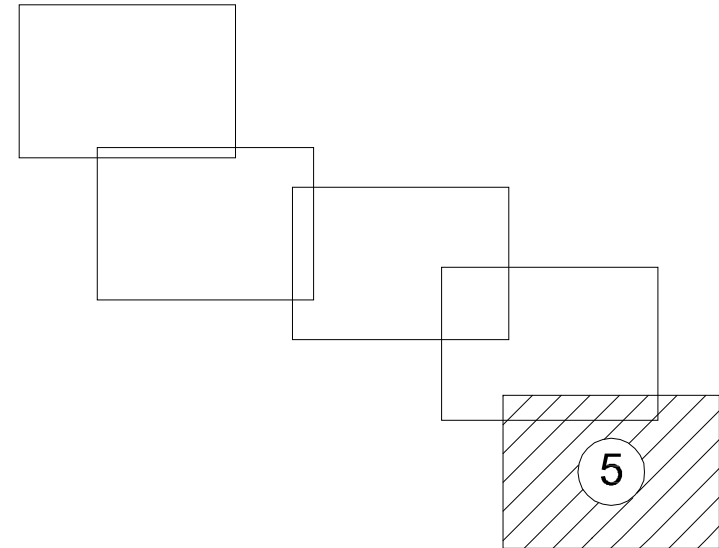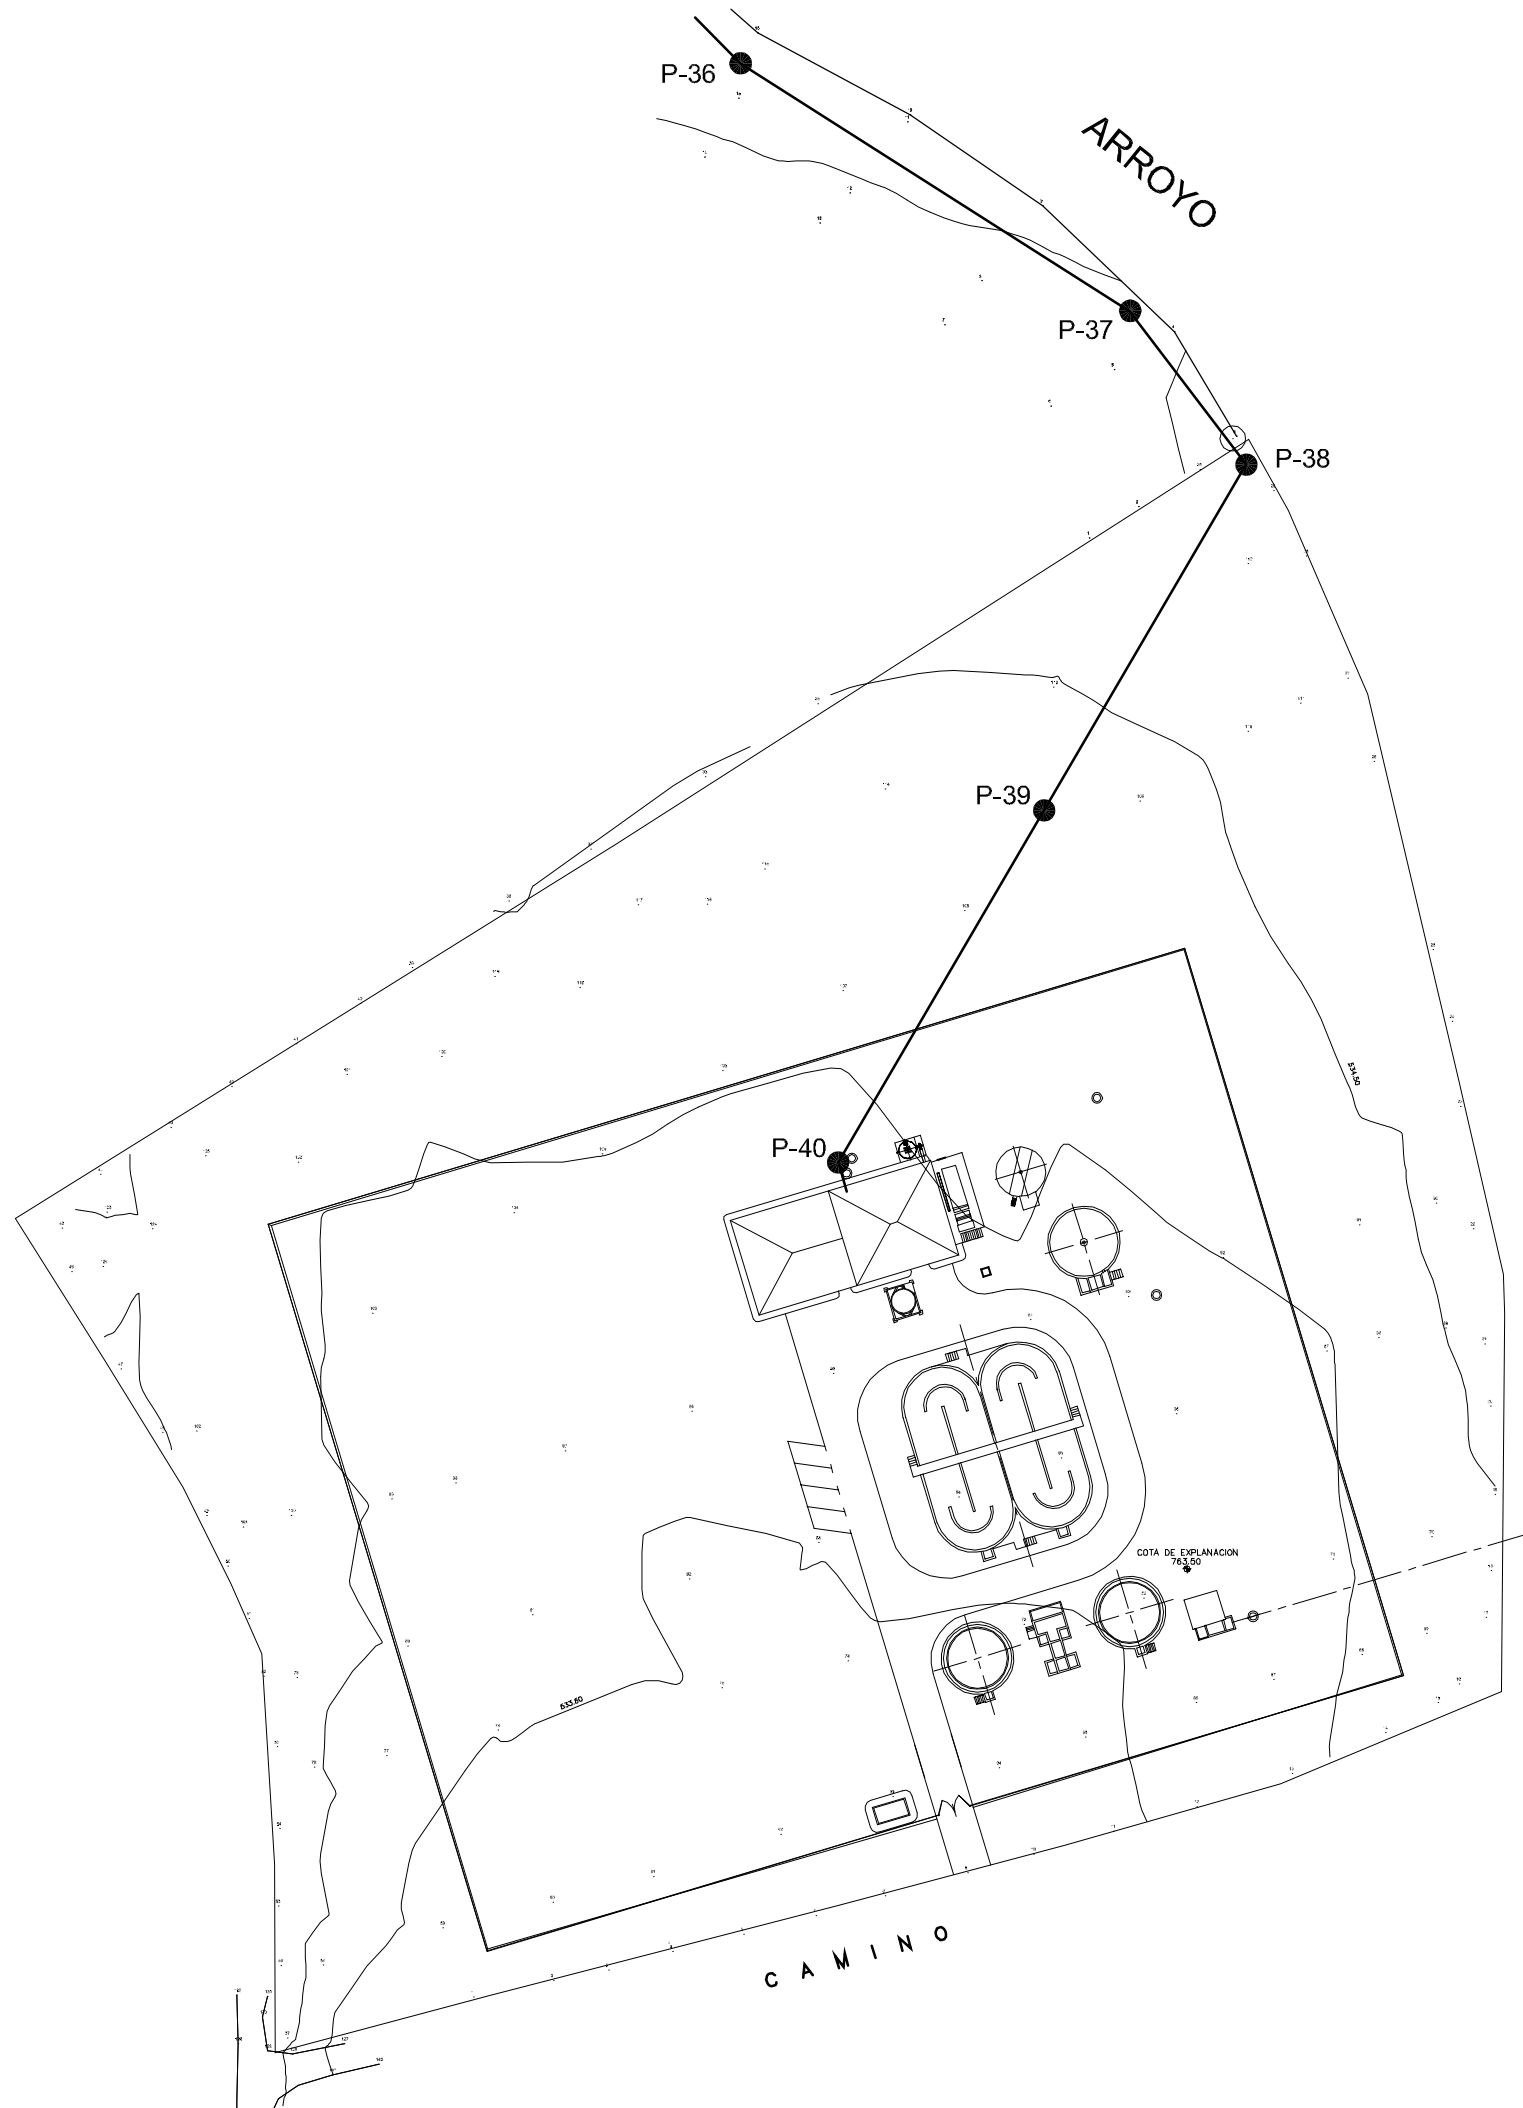DEPARTAMENTO	OTOC	ESCALA	1:1000	REVISION	---	FORMATO	A1	NOM. FIG.	95490930	ESC. PLOTTER	1=1	FECHA EMISION	---
--------------	------	--------	--------	----------	-----	---------	----	-----------	----------	--------------	-----	---------------	-----



 GOBIERNO DE ESPAÑA		MINISTERIO DE MEDIO AMBIENTE Y MEDIO RURAL Y MARINO		 Agencia de la Cuenca del Tago		 Programa A.G.U.A.			
EL INGENIERO AUTOR DEL PROYECTO:  Jose Alberto Aguila Concha		ASISTENCIA TÉCNICA 		CONTRATISTA 					
CONFORME DE LA UTE: GERENTE DE LA UTE  NURO AUSIN FERNANDEZ		TITULO PROYECTO "AS BUILT" DEL PROYECTO DE CONSTRUCCIÓN DE LAS OBRAS, PUESTA A PUNTO Y PRUEBAS DE FUNCIONAMIENTO DURANTE TRES MESES DE LOS COLECTORES Y ESTACIONES DEPURADORAS DE AGUAS RESIDUALES DE HUECAS-RIELVES, NOEZ, TOTANES Y VILLAMIEL EN TOLEDO							
EXAMINADO Y CONFORME: INGENIERO DIRECTOR DE LAS OBRAS  GONZALO DE LA OJEDA AGUEDA		DESIGNACION E.D.A.R. DE VILLAMIEL PLANTA HOJA 4 DE 5							
1ª Bª DIRECTOR TÉCNICO  EMILIO SOLER MONSALVE		ESCALAS EN EL ORIGINAL DIN A1 FECHA FEBRERO 2010		1:100		PLANO Nº		VCOC-01.04	



 GOBIERNO DE ESPAÑA MINISTERIO DE MEDIO AMBIENTE Y MEDIO RURAL Y MARINO		 Proyecto A.G.U.A.			
EL INGENIERO AUTOR DEL PROYECTO:  Jose Alberto Aguila Concha GERENTE DE LA UTE		ASISTENCIA TÉCNICA 		CONTRATISTA  	
EXAMINADO Y CONFORME: INGENIERO DIRECTOR DE LAS OBRAS  GONZALO DE LA OSA AGUEDA 1º Bº DIRECTOR TÉCNICO		TÍTULO PROYECTO "AS BUILT" DEL PROYECTO DE CONSTRUCCIÓN DE LAS OBRAS, PUESTA A PUNTO Y PRUEBAS DE FUNCIONAMIENTO DURANTE TRES MESES DE LOS COLECTORES Y ESTACIONES DEPURADORAS DE AGUAS RESIDUALES DE HUECAS-RIELVES, NOEZ, TOTANES Y VILLAMIEL EN TOLEDO		DESIGNACION E.D.A.R. DE VILLAMIEL PLANTA HOJA 5 DE 5	
EN EL ORIGINAL, DIN A1 FECHA FEBRERO 2010		ESCALAS 1:100		PLANO Nº VCOC-01.05	