


PLANTA TOPOGRAFICA

ESCALA = 1:25.000

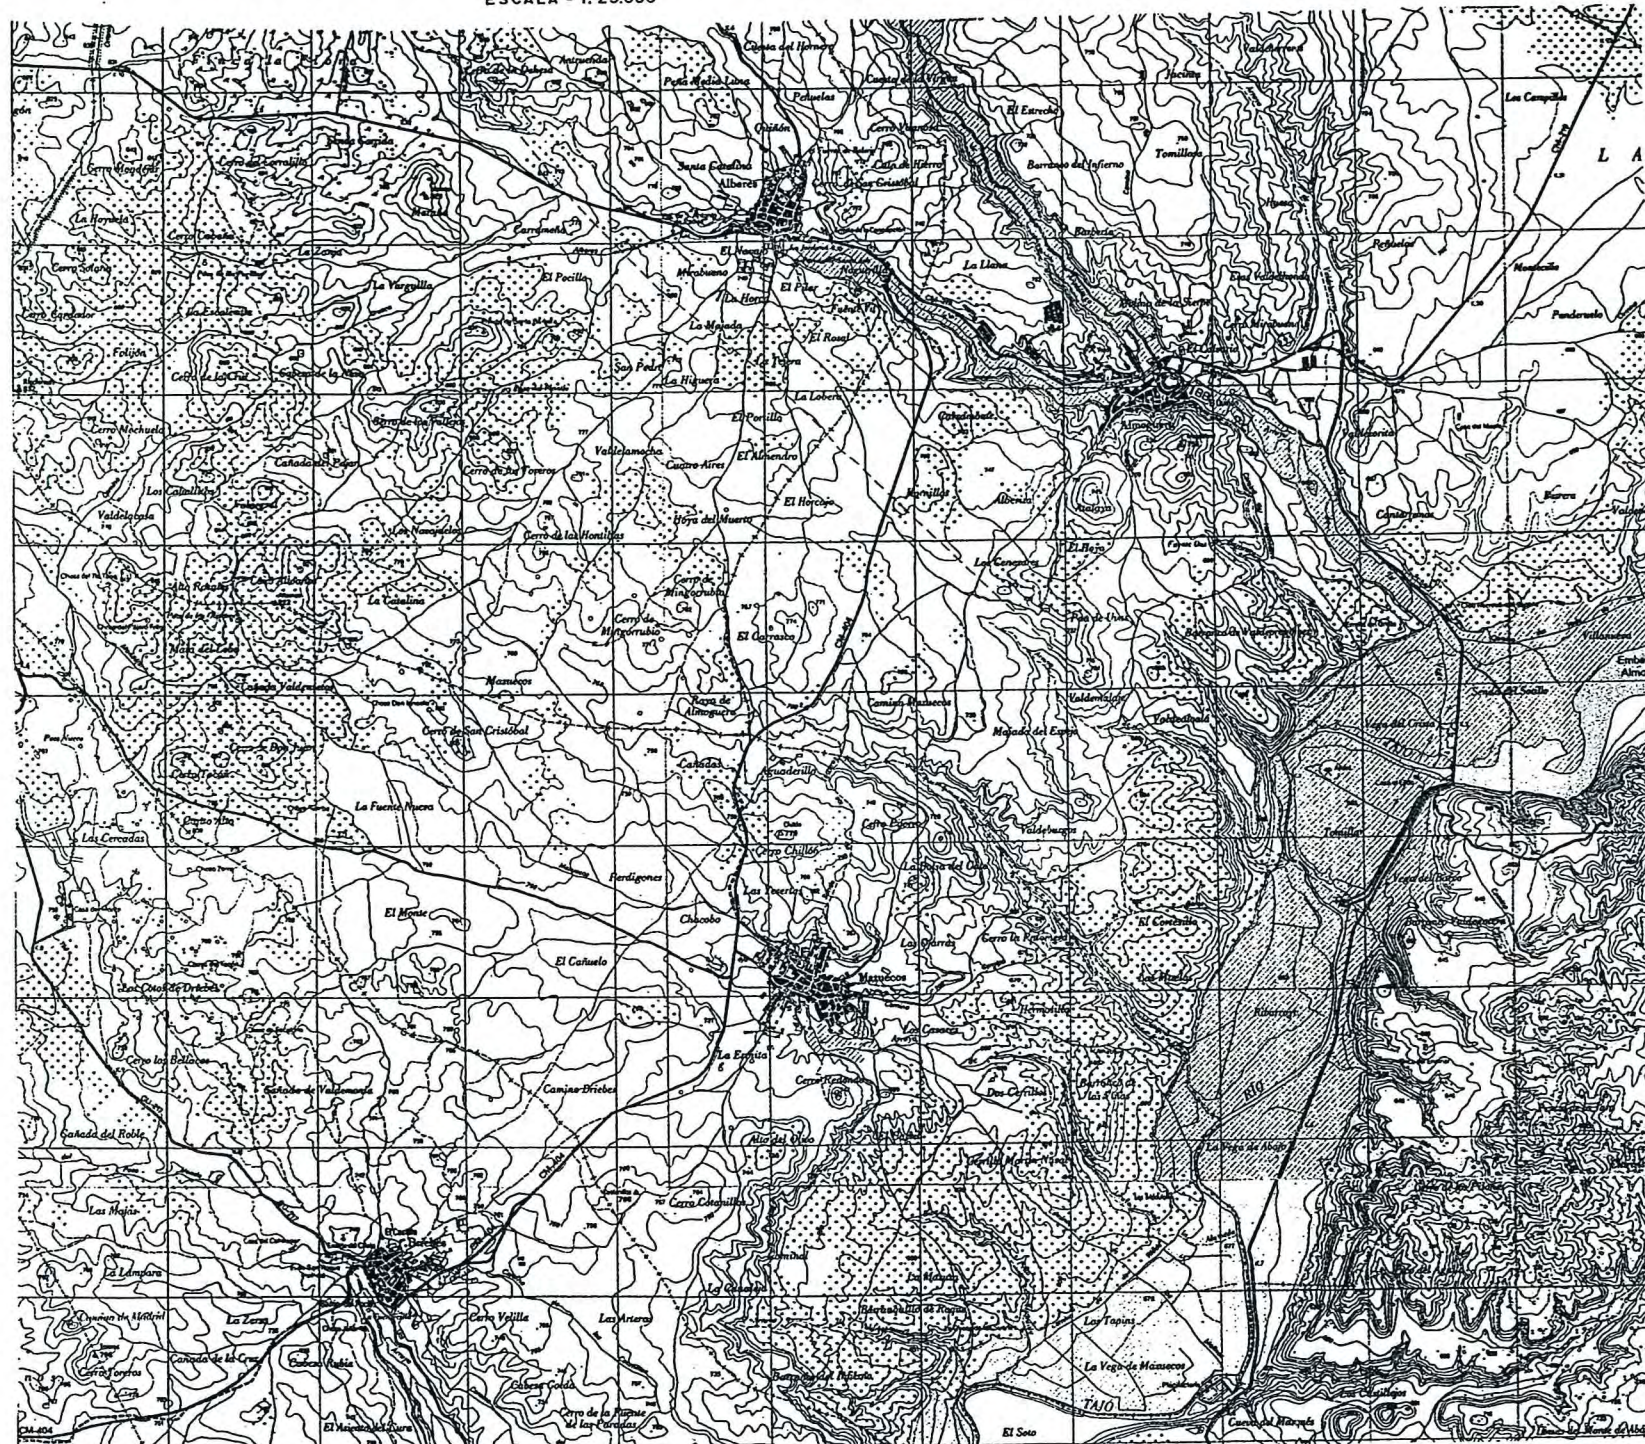

INDICE DE PLANOS

- 1.- PLANTA DE SITUACIÓN E INDICE DE PLANOS.
- 2.- PLANTA GENERAL DE LAS OBRAS.
- 3.- OBRAS PREVIAS A LA E.D.A.R.
 - 3.1.- PLANTA DE COLECTORES (4 hojas).
 - 3.2.- PERFIL LONGITUDINAL (25 hojas).
 - 3.3.- ESTACIONES DE BOMBEO.
 - 3.4.- ALIVIADEROS Y DETALLES.
- 4.- PLANTA GENERAL E.D.A.R. - TOPOGRÁFICA.
- 5.- PLANTA GENERAL E.D.A.R. - REPLANTEO.
- 6.- PLANTA GENERAL E.D.A.R. - URBANIZACIÓN.
- 7.- PLANTA GENERAL E.D.A.R. - CONDUCCIONES.
- 8.- DIAGRAMA DE PROCESO. LÍNEA PIEZOMÉTRICA.
- 9.- PLANTA DE PERFILES TRANSVERSALES.
- 10.- PERFILES TRANSVERSALES.
- 11.- LLEGADA-ALIVIADERO, DESBASTE Y POZO BOMBEO.
- 12.- PRETRATAMIENTO.
 - 12.1.- OBRA CIVIL.
 - 12.2.- EQUIPOS
- 13.- REACTOR BIOLÓGICO.
 - 13.1.- OBRA CIVIL.
 - 13.2.- EQUIPOS.
- 14.- DESINFECCIÓN.
- 15.- ESPESADOR DE FANGOS.
- 16.- EDIFICIO DE SOPLANTES.
- 17.- EDIFICIO DE CONTROL.
 - 17.1.- OBRA CIVIL.
 - 17.2.- ARMADURAS.
 - 17.3.- EQUIPOS.
- 18.- DETALLES.



1 : 25.000

Elaboración: Proyección UTM Datum, seales Los puntos están referidos al meridiano de Greenwich. Las alturas se refieren al nivel medio del Mar en el momento de la medición. Las alturas de las curvas de nivel 10 metros. Las coordenadas geográficas en el sistema UTM Datum. Las coordenadas en el sistema UTM Datum.

DATOS PARA EL CENTRO DE LA HOJA

Valor medio de la declinación magnética para el 1 de Enero de 1985: 4° 32' 30"

La declinación magnética para el 1 de Enero de 1985: 4° 32' 30"

Factor de escala: 0.99980

 Junta de Comunidades de Castilla-La Mancha Consejería de Obras Públicas		CONSEJERIA DE OBRAS PUBLICAS Dirección General de Carreteras Obras Hidráulicas y Transportes	
TÍTULO DEL PROYECTO: ESTUDIO DE ANÁLITICA Y REDACCIÓN DE PROYECTO DE LA E.D.A.R. DE ALMOQUERA, ALBARES, MAYUECOS Y DEIBES		CLAVE: HV-GU-97-468	
TÍTULO DEL PLANO: PLANTA DE SITUACION E INDICE DE PLANOS		FECHA: JUNIO-1999	
ING. DIRECTOR DEL PROYECTO:  MANUEL GARCÍA HERRÁIZ		CONSULTOR COLABORADOR:  INGENIERIA	
ING. AUTOR DEL PROYECTO:  FRANCISCO BLÁZQUEZ PRIETO		ESCALA: 1:25000	
Nº DE PLANO: 1			