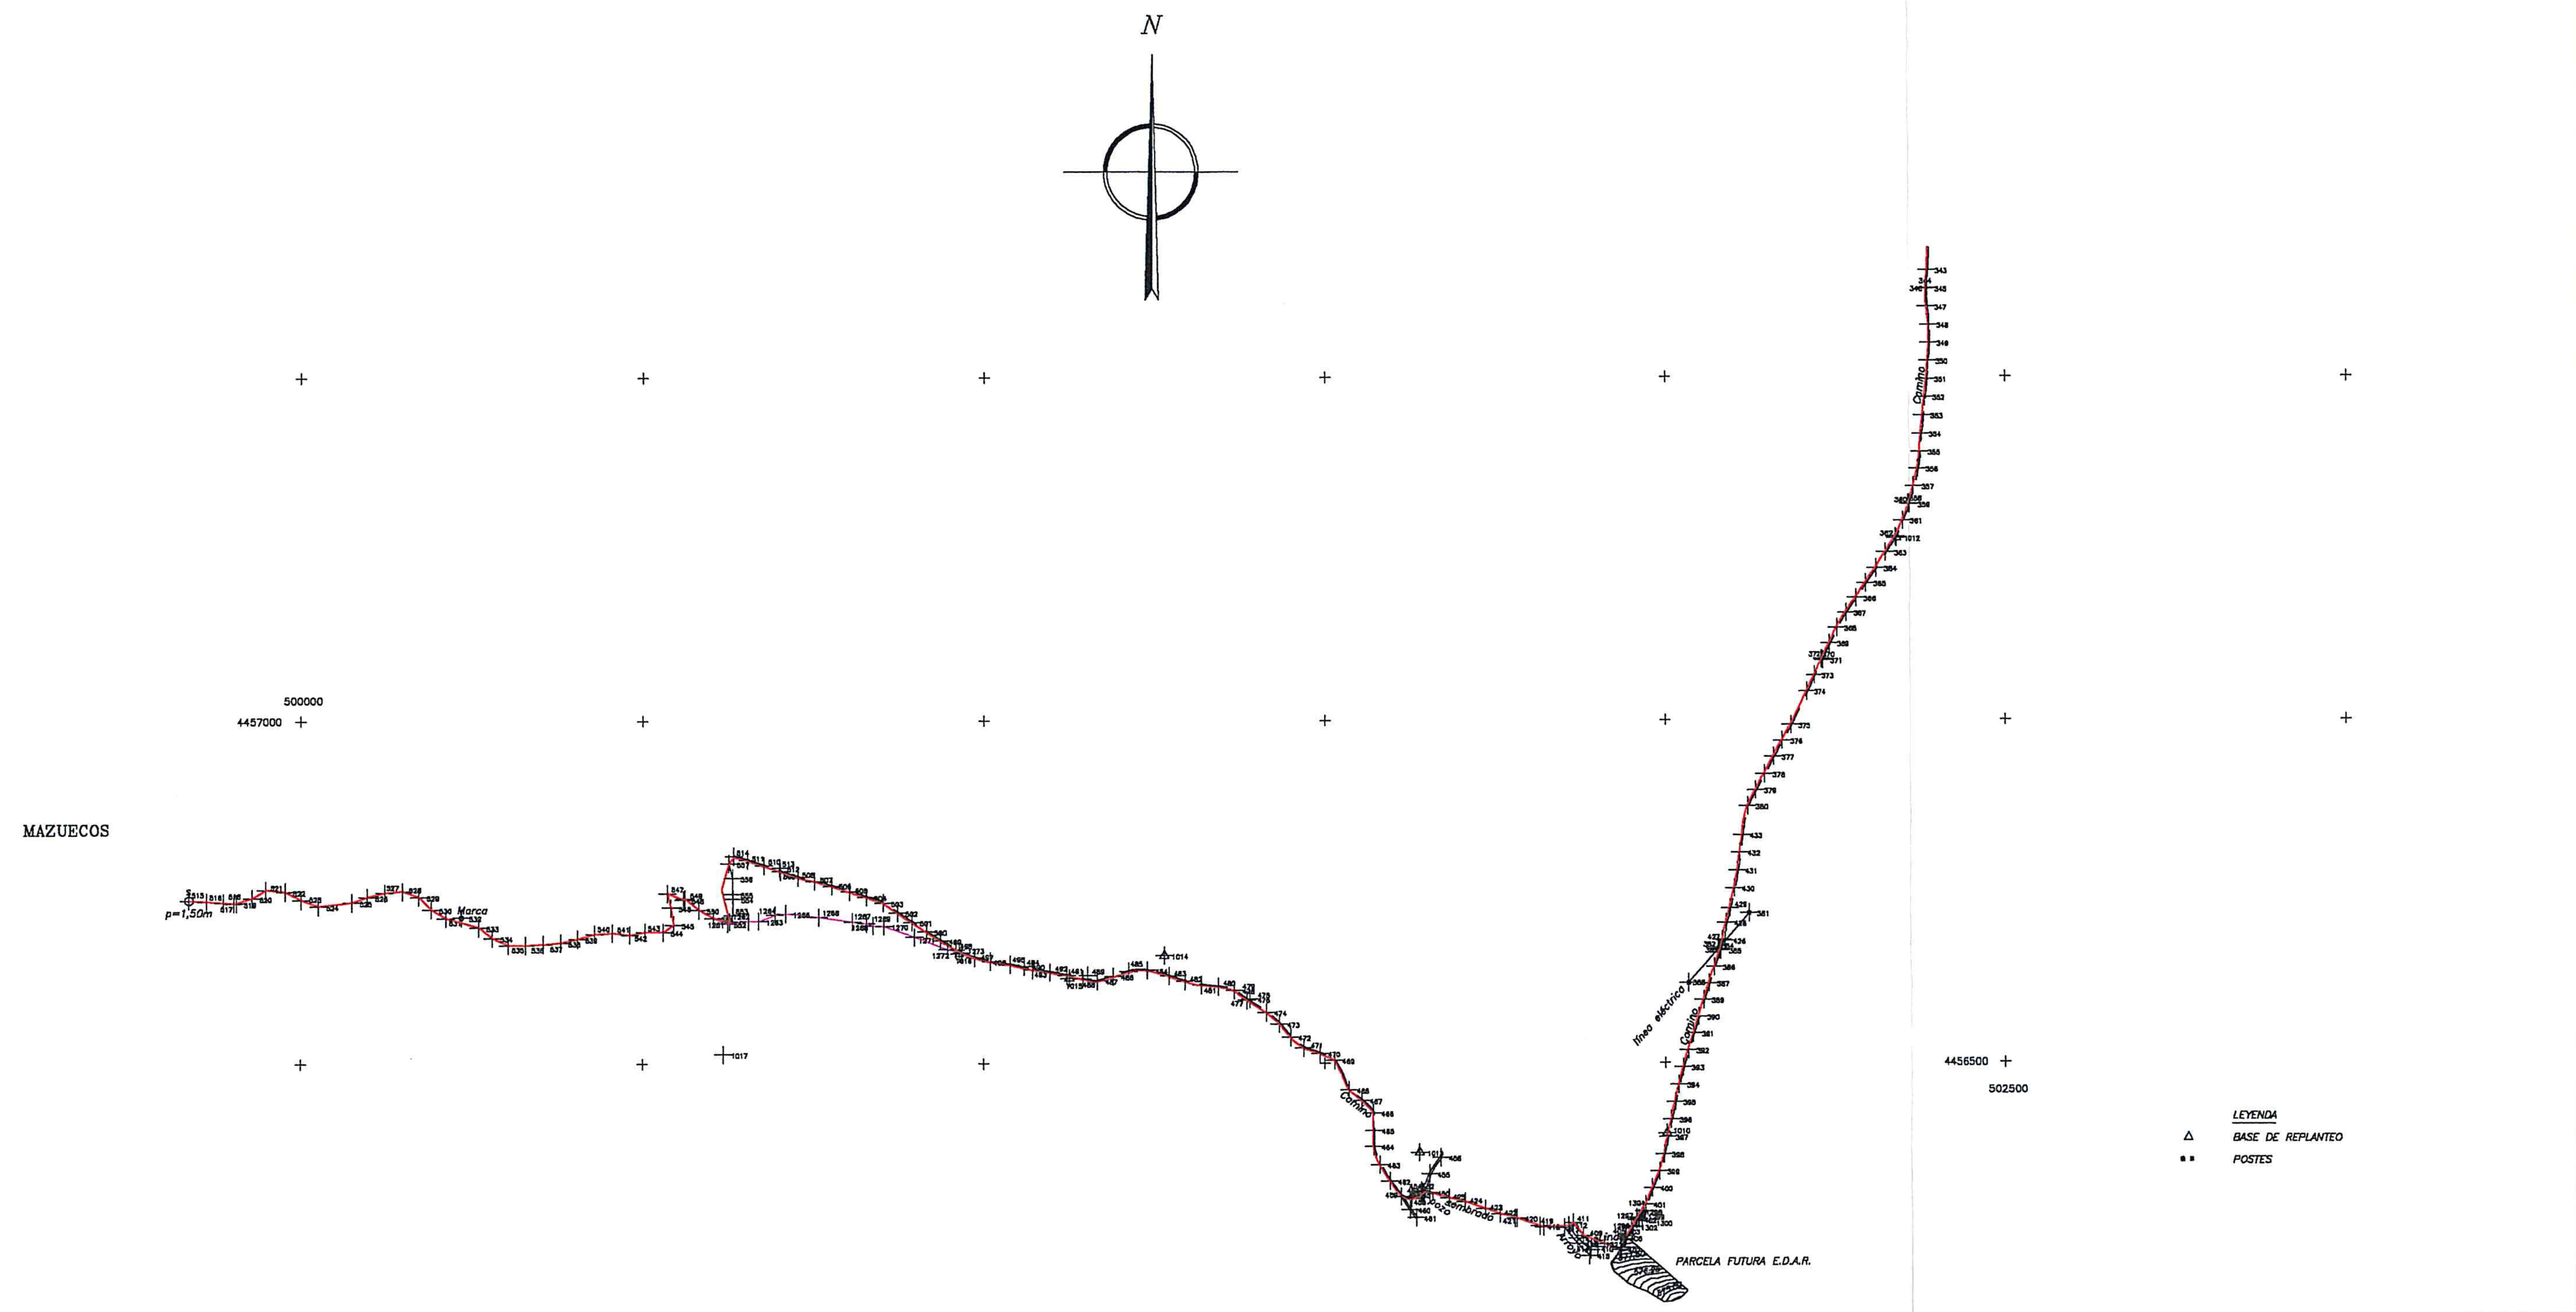

Junta de Comunidades de Castilla-La Mancha
Consejería de Obras Públicas

CONSEJERIA DE OBRAS PUBLICAS
Dirección General de Carreteras Obras Hidráulicas y Transportes

TITULO DEL PROYECTO: ESTUDIO DE ANALÍTICA Y REDACCIÓN DE PROYECTO DE LA E.D.A.R. DE ALMOGUERA, ALBARES,MAZUECOS Y DRIEBES	CLAVE: HV-GU-97-468
	FECHA: JUNIO-1999
TITULO DEL PLANO: **PLANTA DE COLECTORES**	CONSULTOR COLABORADOR: INGENIERIA
ING. DIRECTOR DEL PROYECTO: MANUEL GARCIA HERRAIZ — ING. AUTOR DEL PROYECTO: FRANCISCO BLAZQUEZ PRIETO	ESCALA: 1:5000
	Nº DE PLANO: 3.1.3