


PLANTA  
ESCALA = 1:125

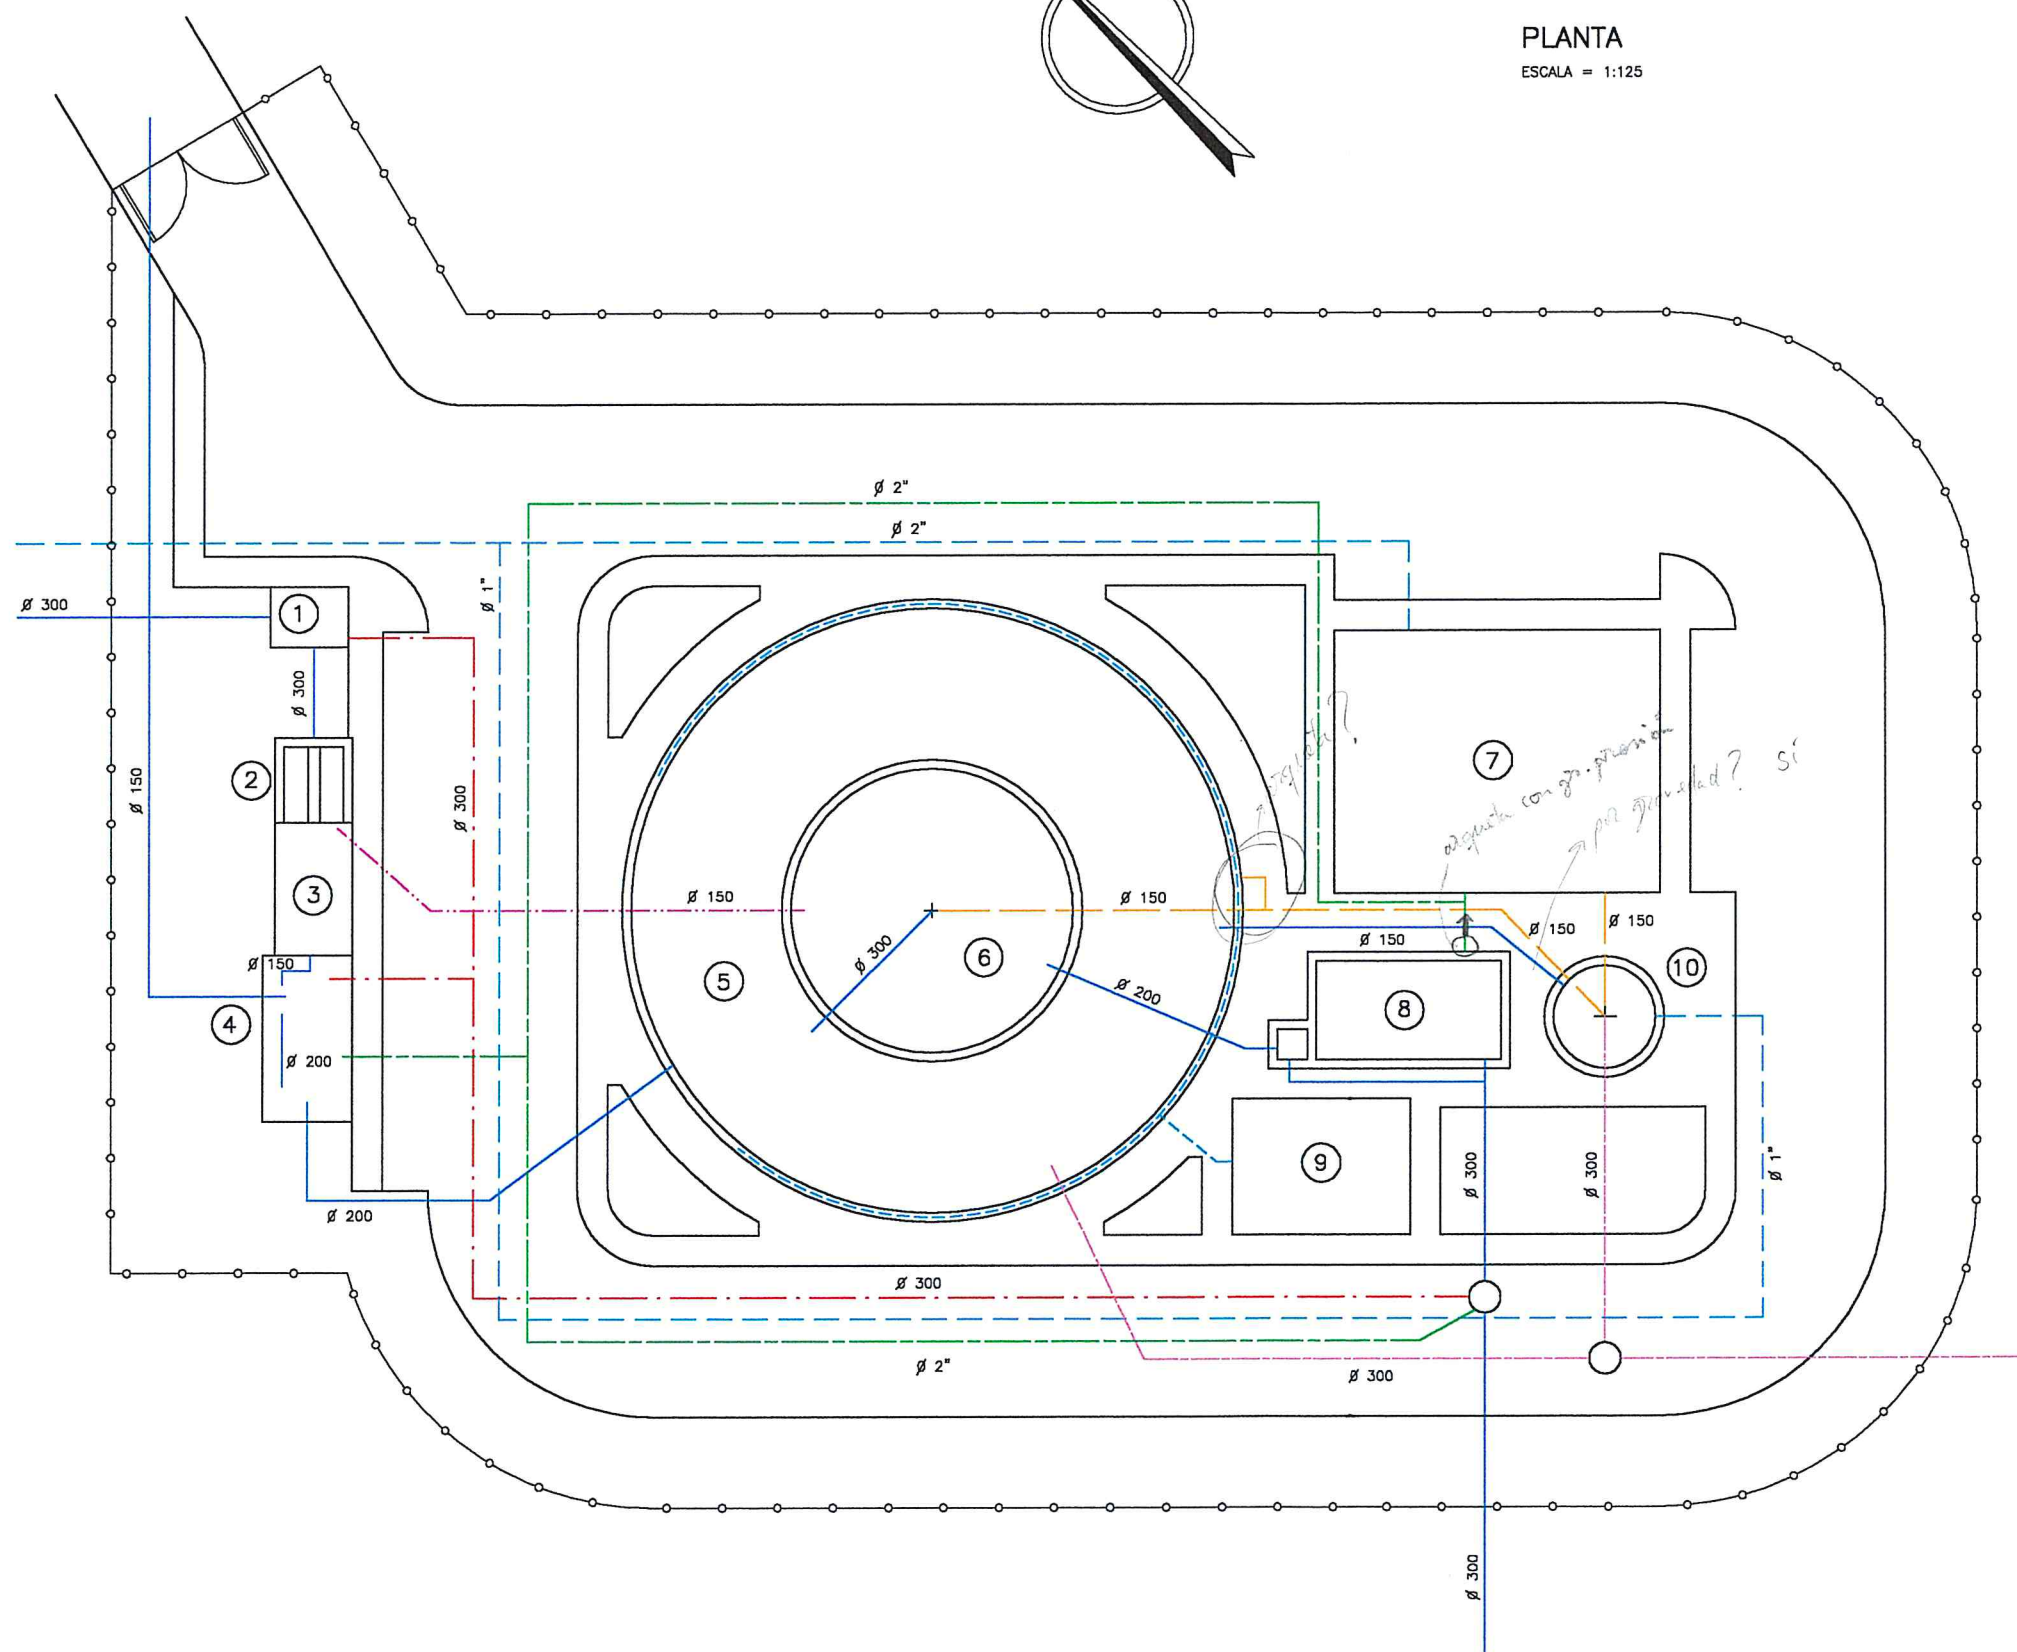

- ① ALIVIADERO Y BY-PASS
- ② DESBASTE
- ③ BOMBEO
- ④ TAMIZ
- ⑤ REACTOR BIOLOGICO
- ⑥ DECANTADOR
- ⑦ EDIFICIO DE CONTROL Y DESHIDRATACION DE FANGOS
- ⑧ DESINFECCION
- ⑨ EDIFICIO DE SOPLANTES
- ⑩ ESPESADOR DE FANGOS

- BY-PASS
- LINEA DE AGUA
- LINEA DE AIRE
- LINEA DE FANGOS
- LINEA DE AGUA INDUSTRIAL
- LINEA DE AGUA POTABLE
- SOBRENADANTES
- RED DE VACIADOS

 <b>Junta de Comunidades de Castilla-La Mancha</b> <small>Consejería de Obras Públicas</small>		<b>CONSEJERIA DE OBRAS PUBLICAS</b> Dirección General de Carreteras Obras Hidráulicas y Transportes	
TITULO DEL PROYECTO: <b>ESTUDIO DE ANALÍTICA Y REDACCIÓN DE PROYECTO DE LA E.D.A.R. DE ALMOGUERA, ALBARES, MAZUECOS Y DRIEBES</b>		CLAVE: HV-GU-97-468	FECHA: JUNIO-1999
TITULO DEL PLANO: <b>PLANTA GENERAL E.D.A.R. CONDUCCIONES</b>		CONSULTOR COLABORADOR: 	
ING. DIRECTOR DEL PROYECTO:  MANUEL GARCÍA HERRANZ	ING. AUTOR DEL PROYECTO:  FRANCISCO BLÁZQUEZ PRIETO	ESCALA: 1:125	Nº DE PLANO: 7