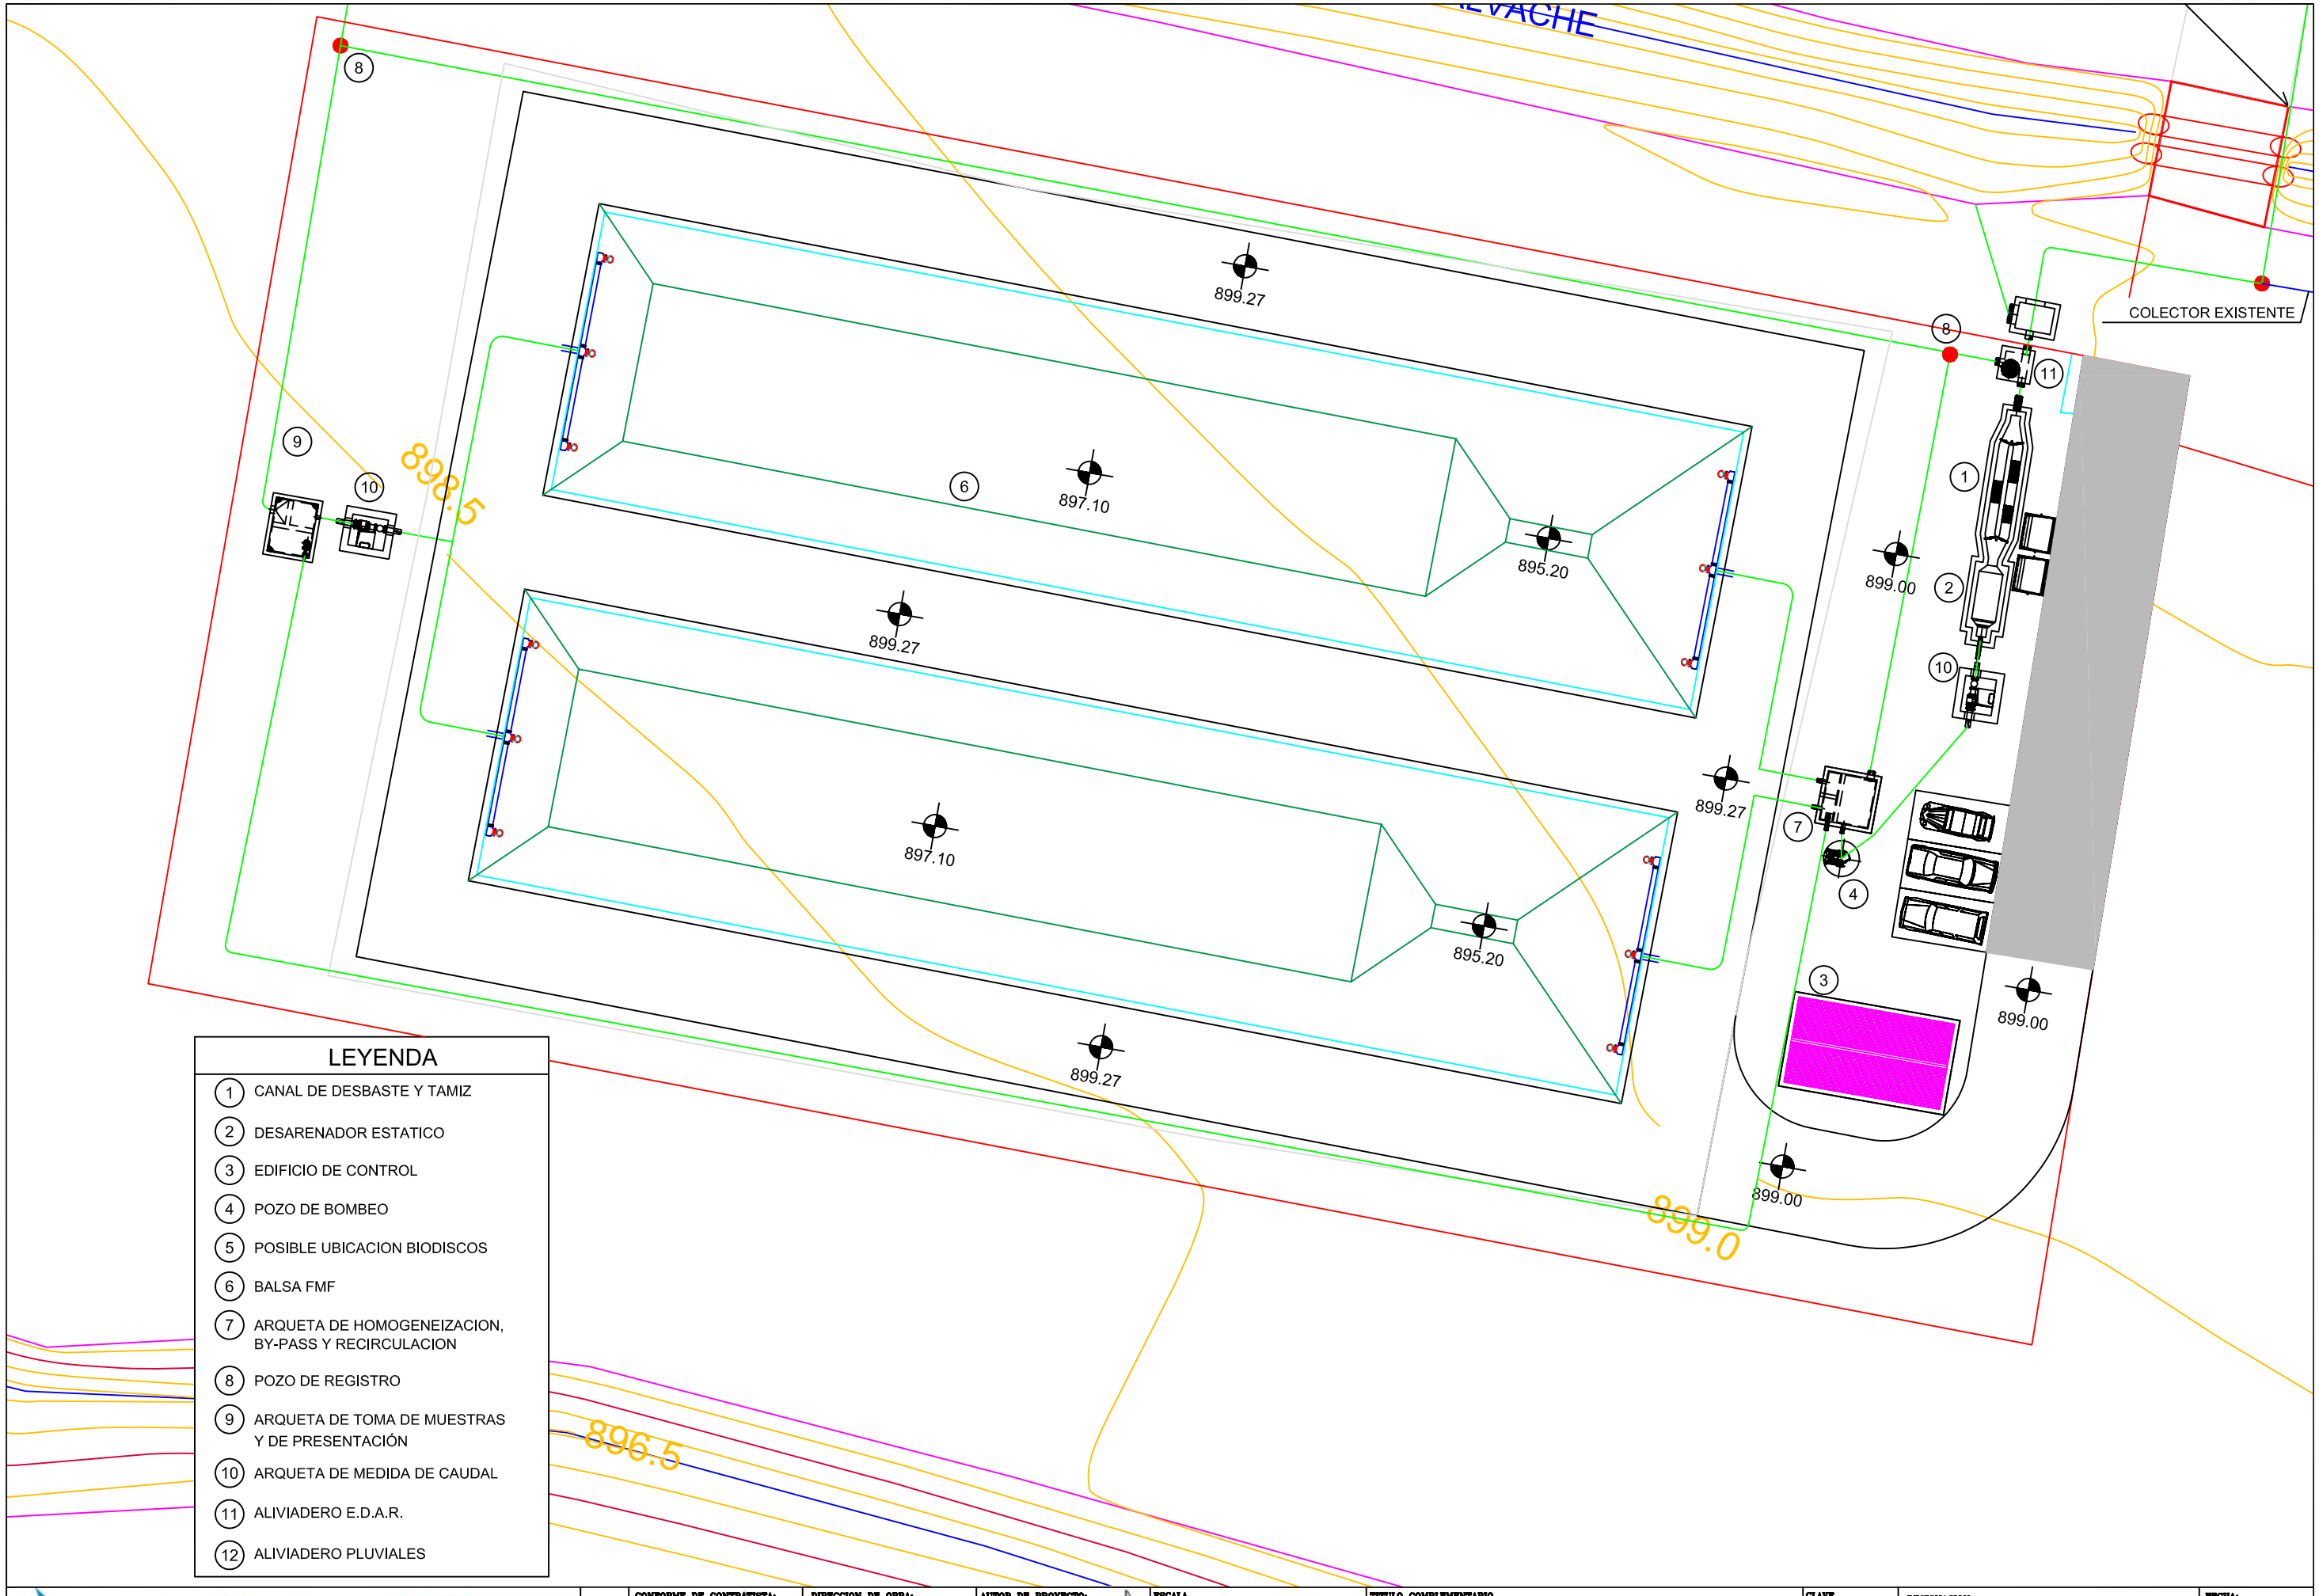

LEYENDA

1. CANAL DE DESBASTE Y TAMIZ
2. DESARENADOR ESTATICO
3. EDIFICIO DE CONTROL
4. POZO DE BOMBEO
5. POSIBLE UBICACION BIODISCOS
6. BALSA FMF
7. ARQUETA DE HOMOGENEIZACION, BY-PASS Y RECIRCULACION
8. POZO DE REGISTRO
9. ARQUETA DE TOMA DE MUESTRAS Y DE PRESENTACIÓN
10. ARQUETA DE MEDIDA DE CAUDAL
11. ALIVIADERO E.D.A.R.
12. ALIVIADERO PLUVIALES

Infraestructuras del Agua de Castilla-La Mancha
Cuidamos de nuestras aguas

Sedesa Construcción · pramar

CONFORME DE CONTRATISTA:
ANGEL CRESPO ALONSO

DIRECCION DE OBRA:
EDUARDO LOPEZ ALVAREZ

AUTOR DE PROYECTO:
Sedesa
ANGEL CRESPO ALONSO

ESCALA
1:125
0 1 2 4 6 m.
EN ORIGINALES UNE A-1

TITULO COMPLEMENTARIO
Proyecto Complementario nº1 del proyecto Modificado nº1 del Proyecto de Construcción de la Estación Depuradora de Aguas Residuales de Barajas de Melo (Río Tajo. Zona Protegible). (Cuenca)

CLAVE
ACLM/01/OB/009/07
No PLANO
3

DESIGNACION:
PLANTA GENERAL DE LAS OBRAS
IMPLANTACION E.D.A.R.

FECHA:
MARZO 2010
HOJA 1 DE 1