


ACOMETIDA

R,S,T,N

4x16A

4x25A
30mA

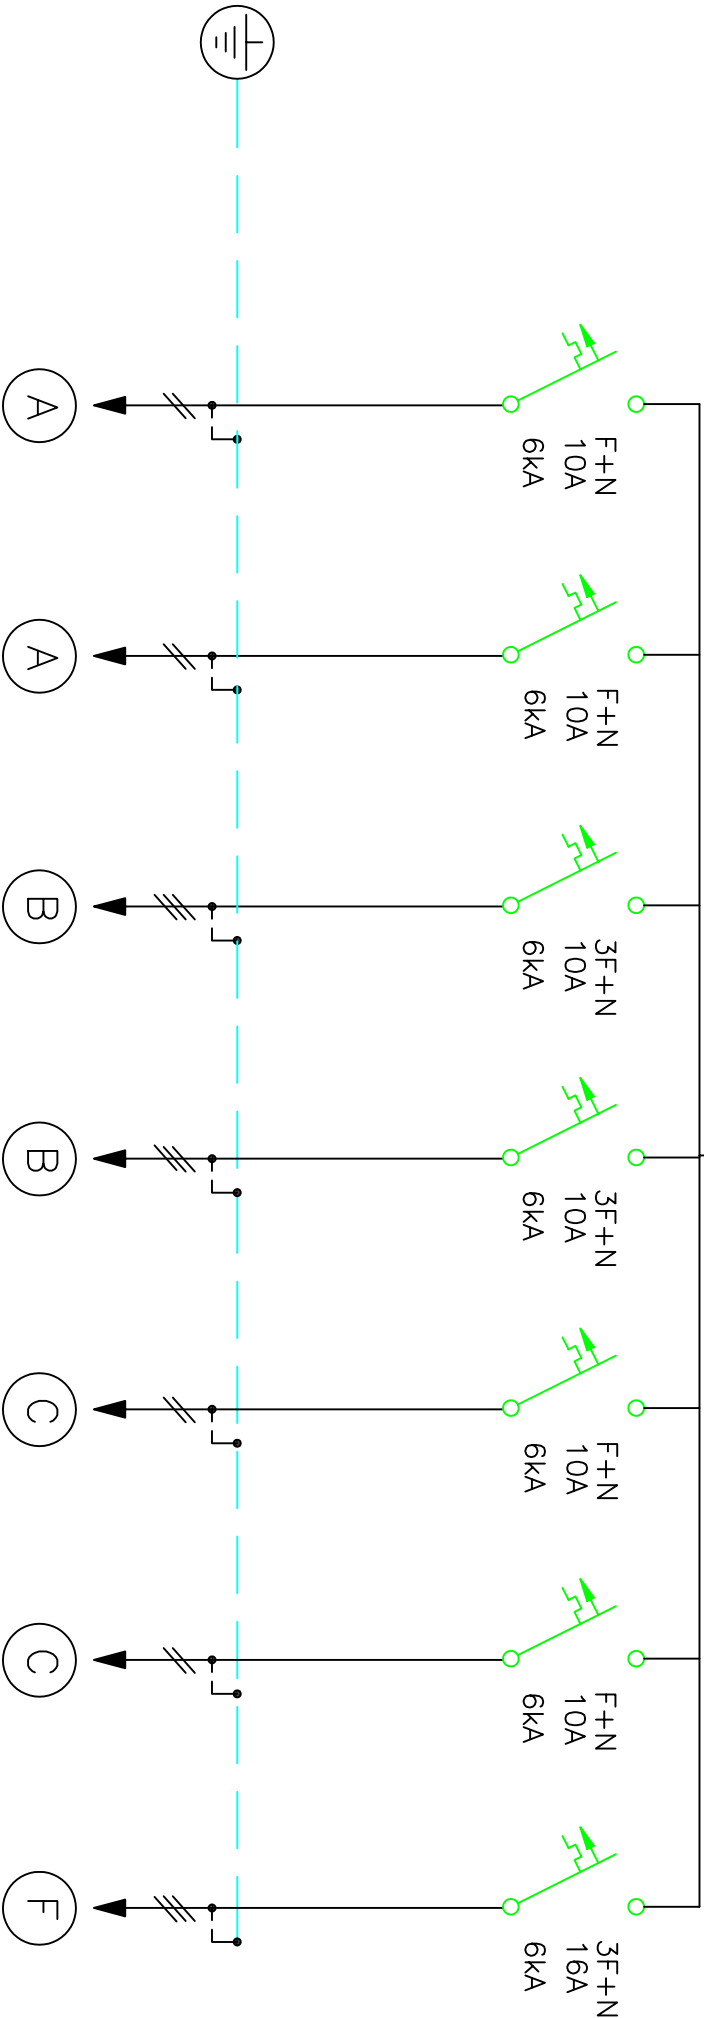

ETIQUETA/CIRCUITO	A1	AE1	B1	B2	C1	C2	F1
ZONA/SECTOR	ALUMBRADO	ALUMBRADO EXTERIOR	BOMBA ELEVACION	BOMBA RECIRCULACION BALSA	CAUDALIMETRO 1	CAUDALIMETRO 2	TOMA DE CORRIENTE
SECCION (mm2)	2x2,5	2x2,5	4x2,5	4x2,5	2x2,5	2x2,5	4x2,5
TIPO CABLE	RVK	RVK	RVK	RVK	RVK	RVK	RVK