
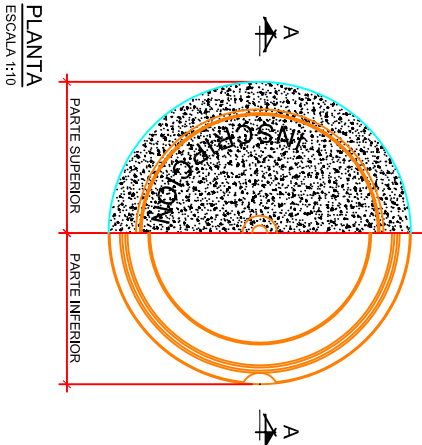
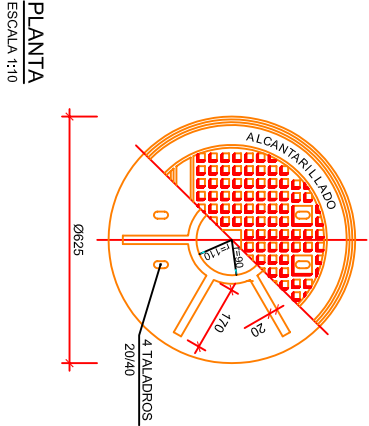
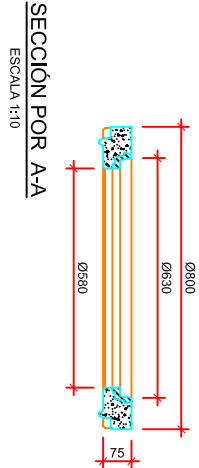
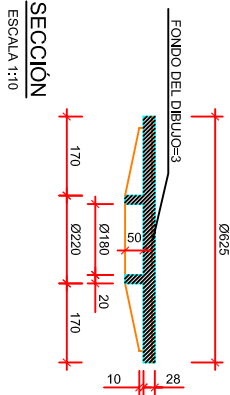
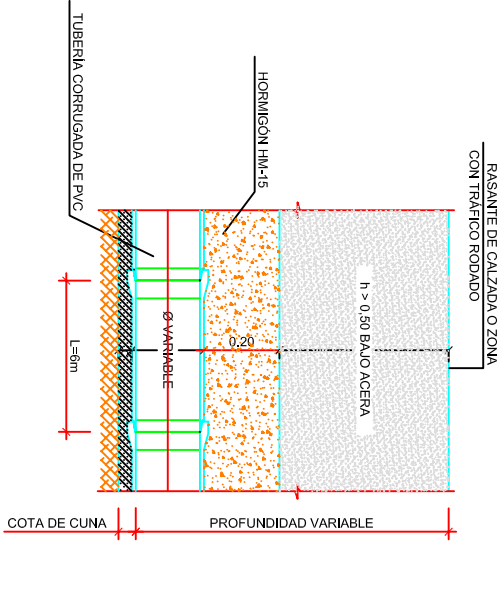
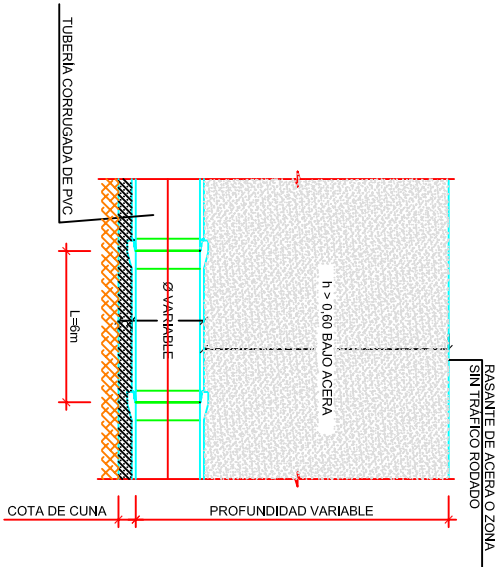


ESQUEMA DE POZO DE HORMIGÓN PREFABRICADO

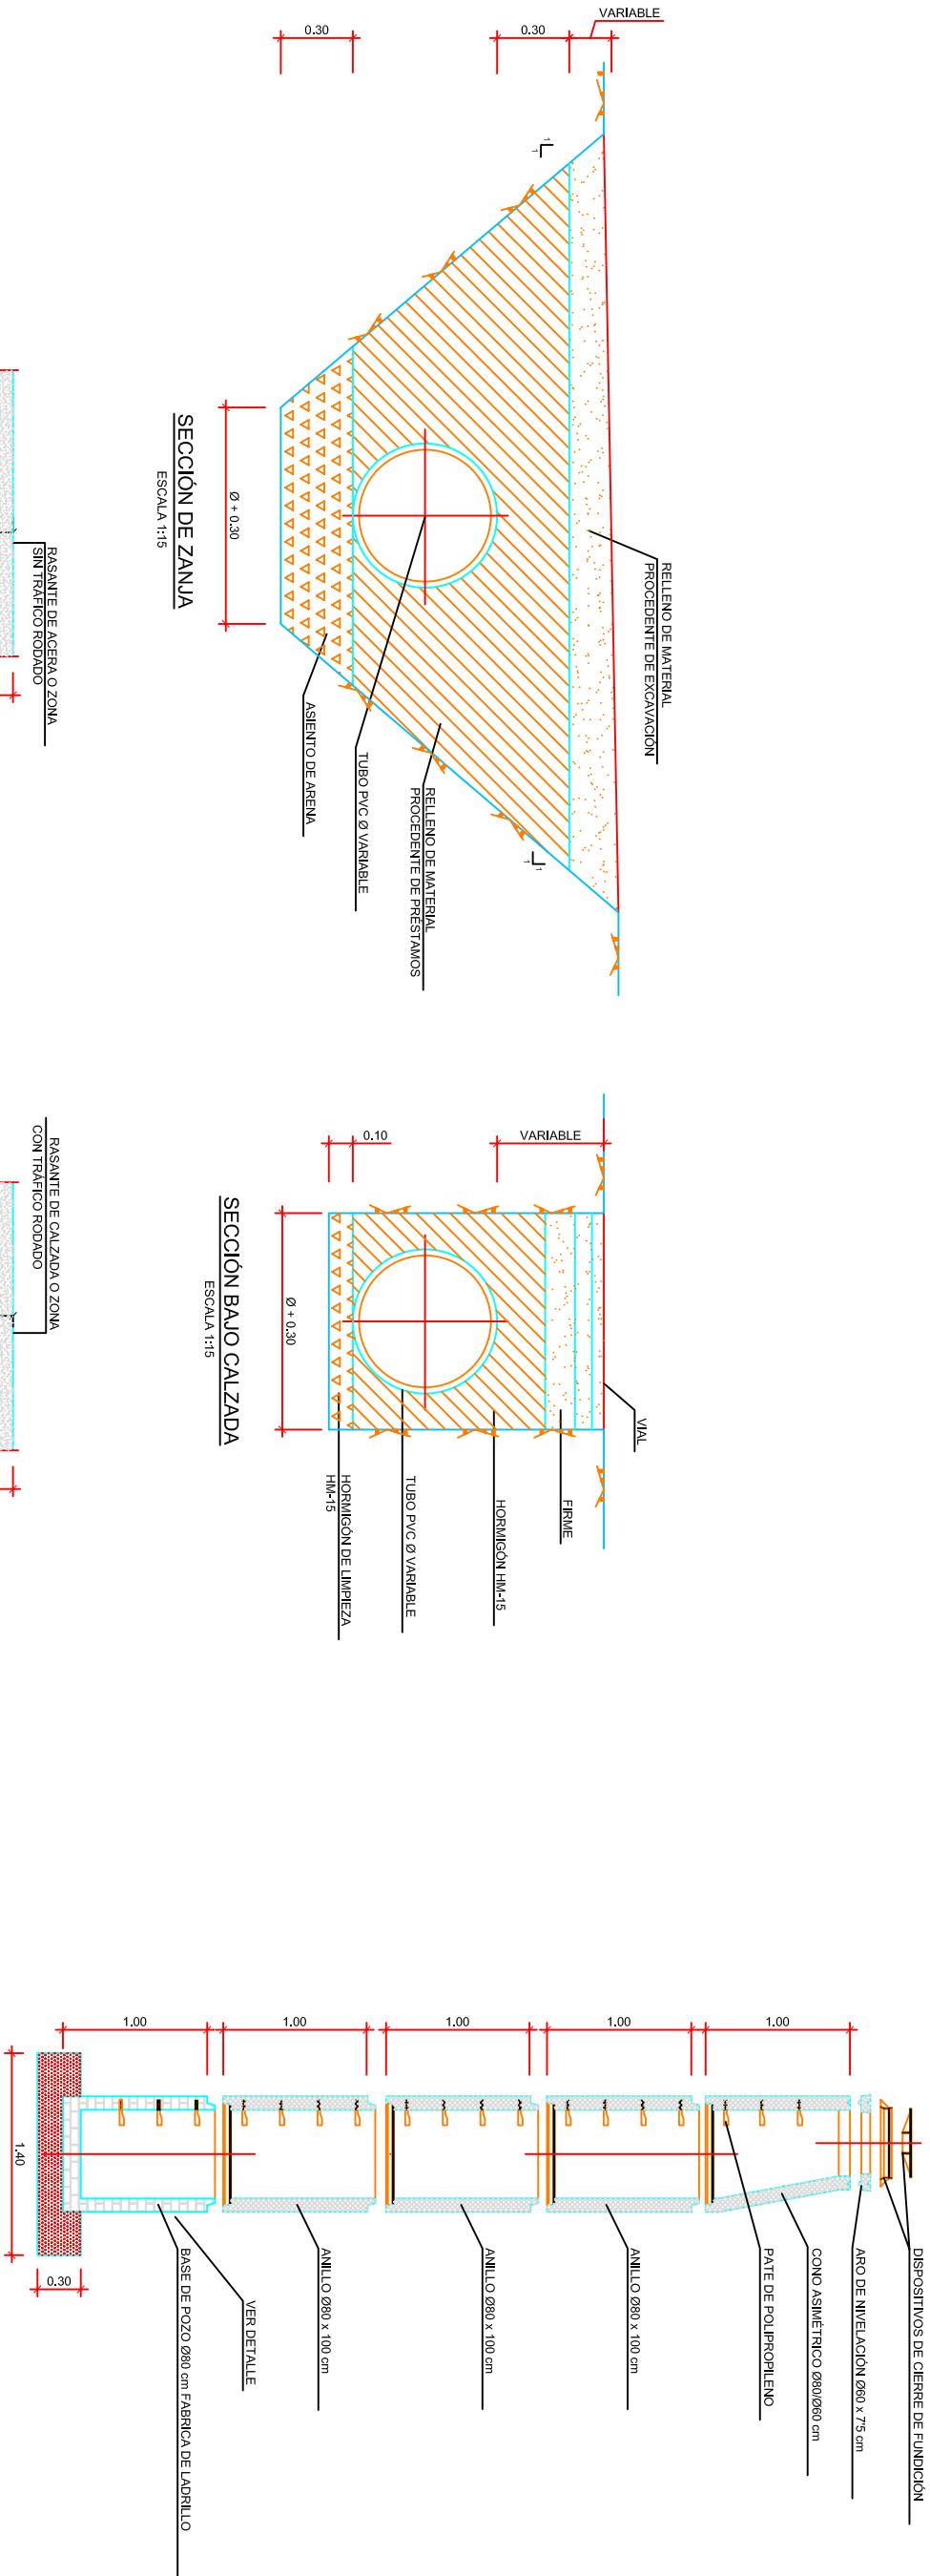

MATERIAL:
• FUNDICIÓN CON GRÁFITO ESFERROIDAL TIPOS
FGE-50/7 o FGE-60/2 (UNE 36118)
COTAS EN MILÍMETROS

MARCO CIRCULAR MIXTO (HORMIGÓN-FUNDICIÓN)
COTAS EN mm

TAPA DE FUNDICIÓN PARA POZO DE REGISTRO

DISPOSITIVO DE CIERRE DE HORMIGÓN-FUNDICIÓN