


2

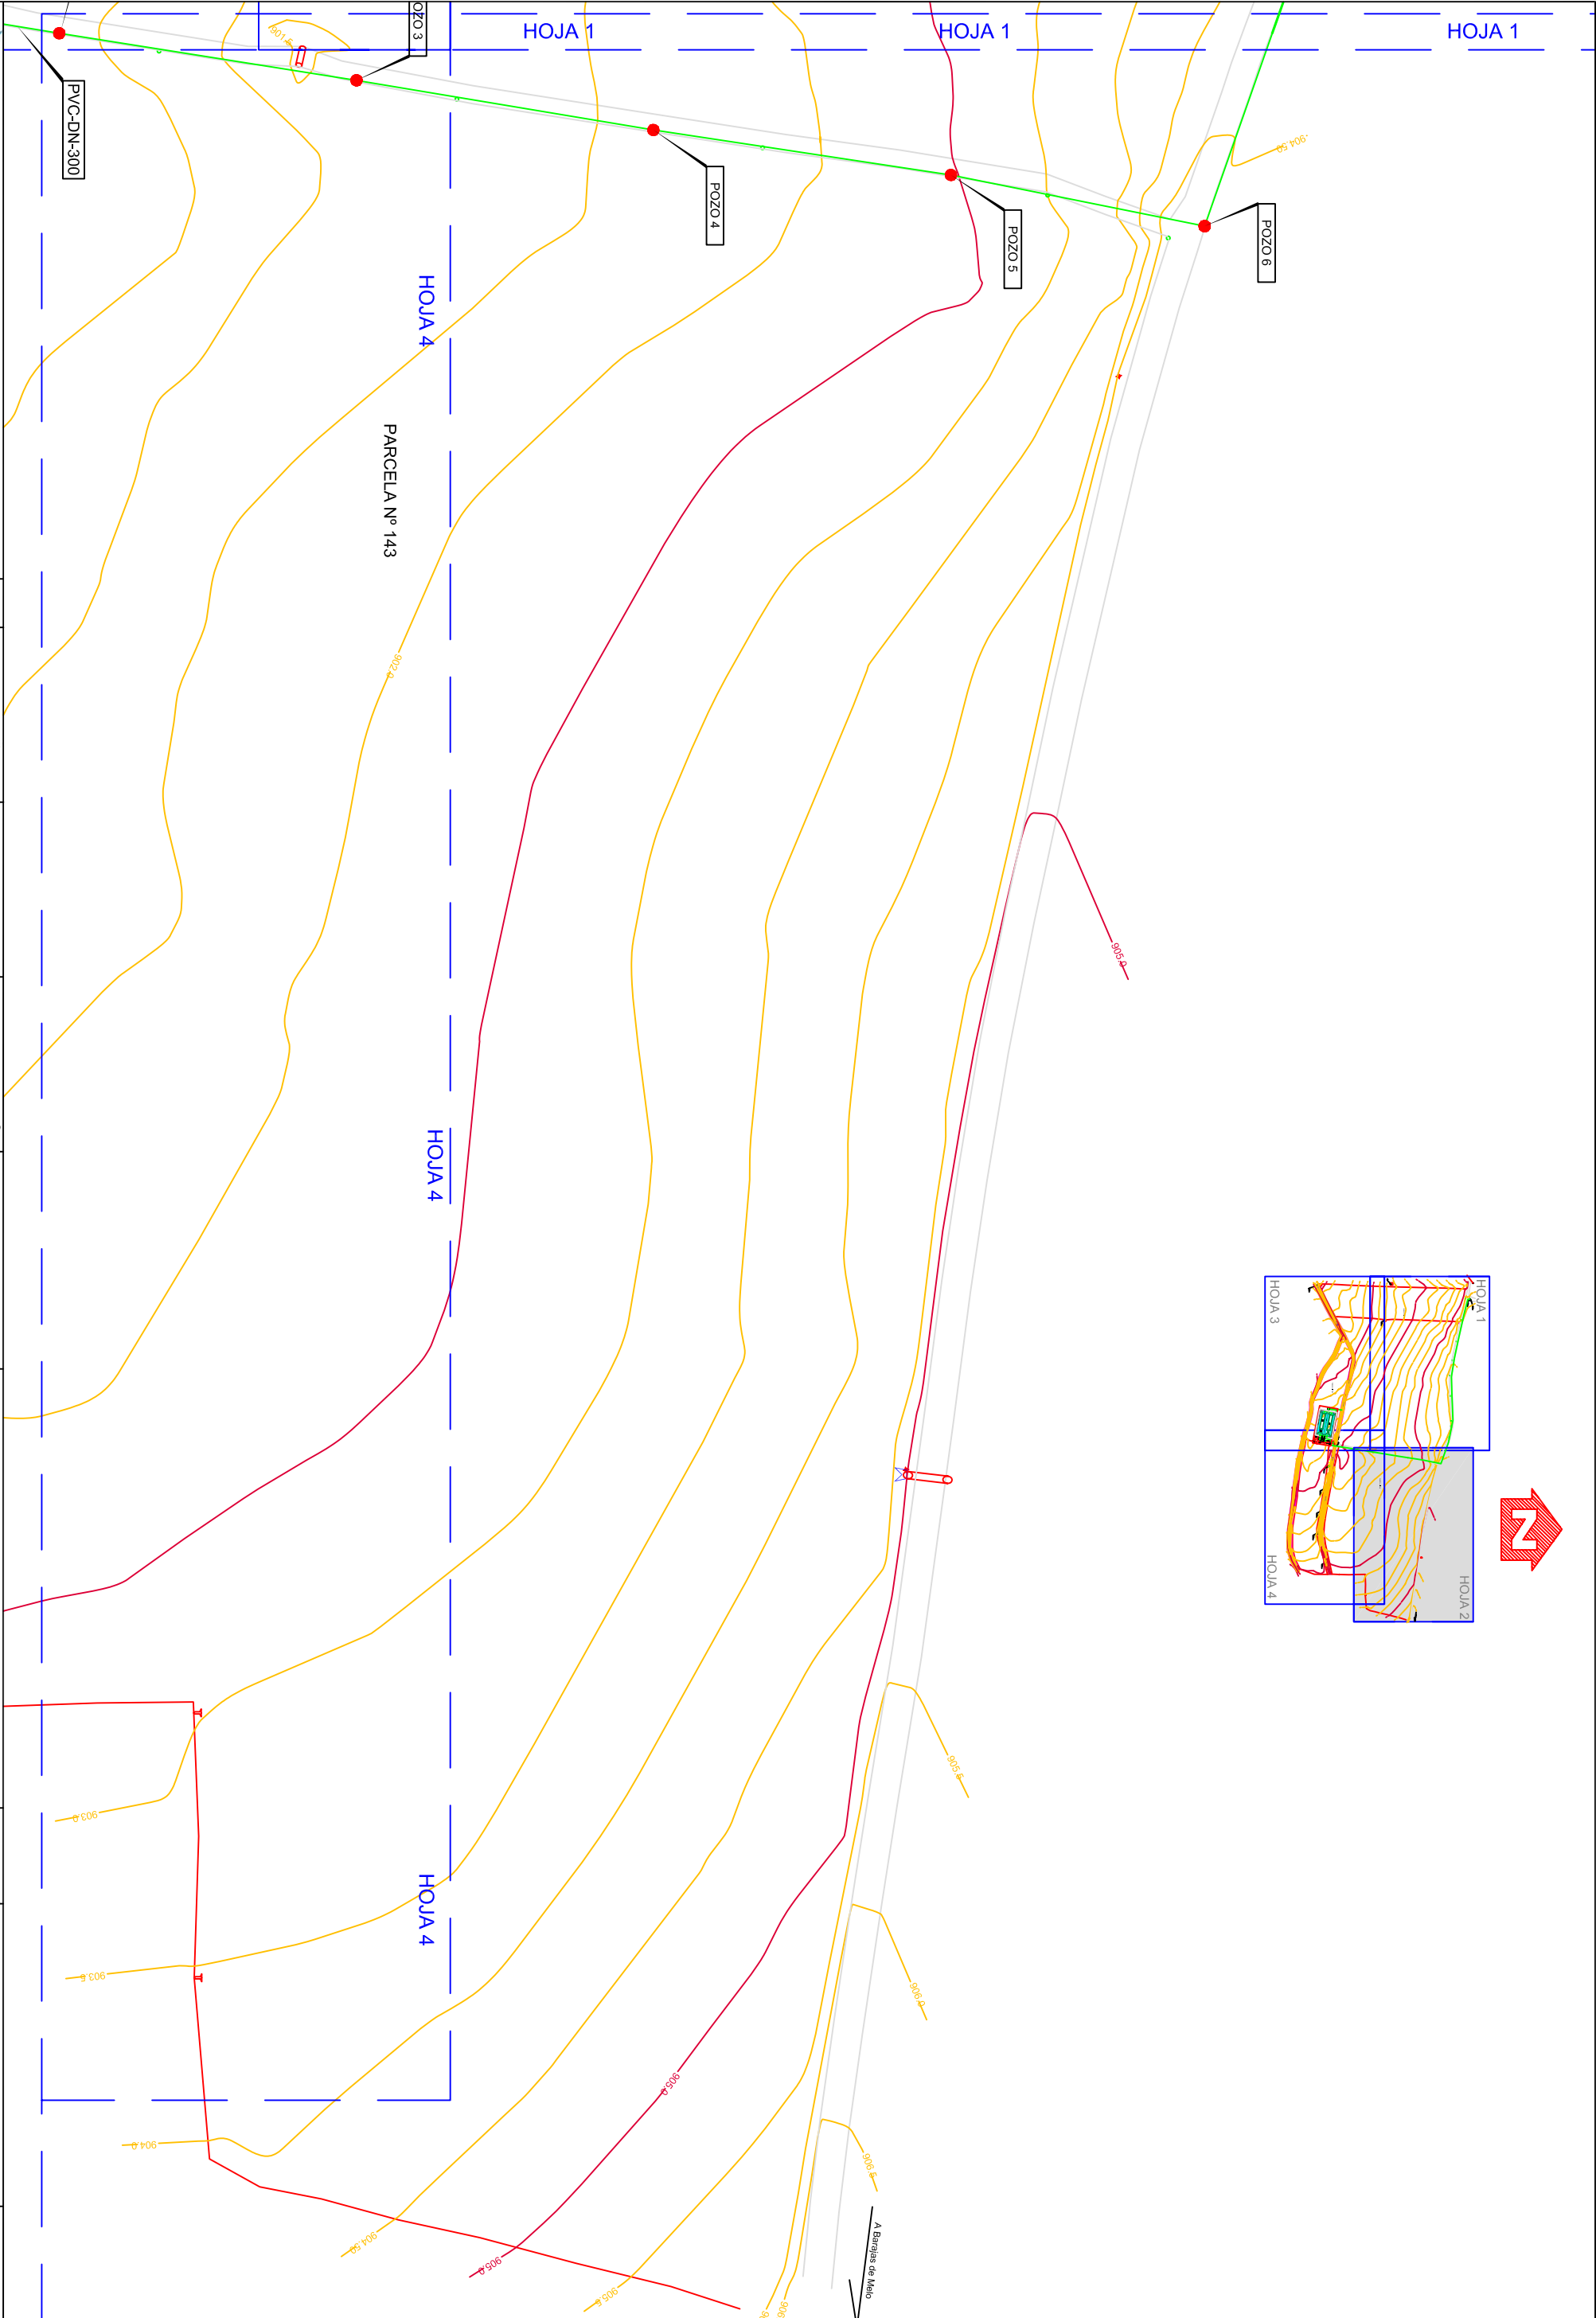



Infraestructuras  
del Agua de  
Castilla-La Mancha



Sedesa  
Construcción



primor

CONTRATISTA: ANGEL CRESPO ALONSO	DIRECCION DE OBRA: EDUARDO LOPEZ ALVAREZ	AUTOR DE PROYECTO: ANGEL CRESPO ALONSO	ESCALA: 1:500 0 5 10 20 25 m. EN ORIGINALES TME A-1	TITULO COMPLEMENTARIO Proyecto de Construcción de la Estación Depuradora de Aguas Residuales de Barajas de Melo (Río Tago, Zona Protegible), (Cuenca)	CALE 09/07 No PLANO 5,4	DESIGNACION: COLECTOR DE CONEXION PLANTA	FECHA: MAYO 2010 HOJA 2 DE 4
-------------------------------------	---	---	--	---	----------------------------------	--	------------------------------------