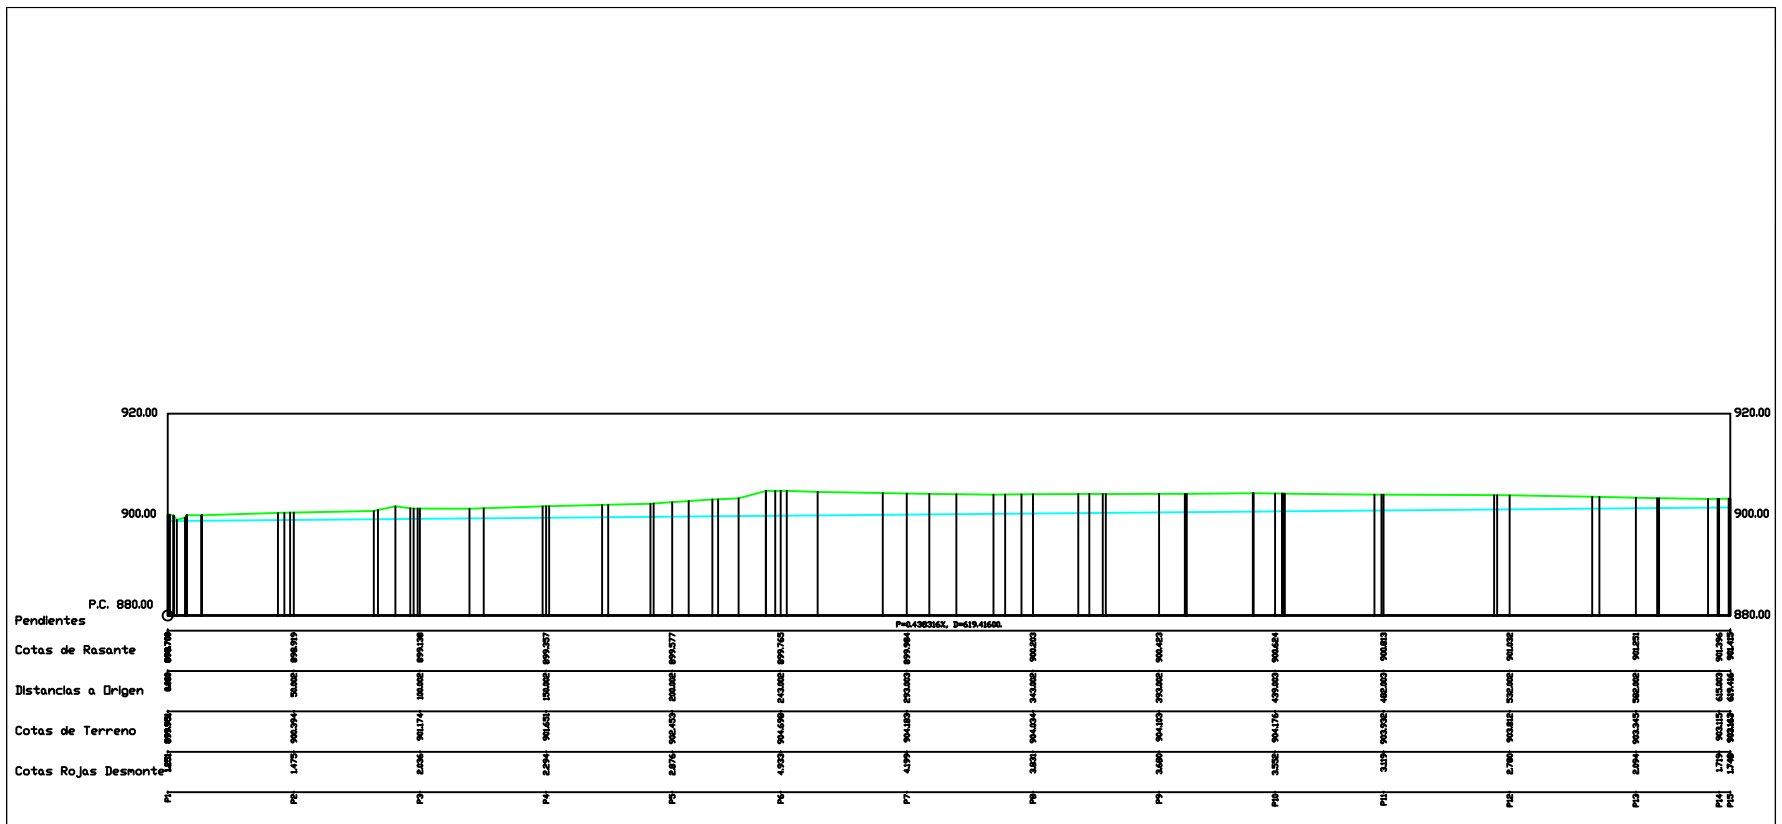

Infraestructuras del Agua de Castilla-La Mancha

Sedesa Construcción · pramar

CONSULTOR DE CONSTRUCCIÓN:
ANGEL CUESTA ALONSO

DIRECCIÓN DE OBRA:

AUTOR DE PROYECTO:
Sedesa
ANGEL CUESTA ALONSO

ESCALA
H:1/500 0 5 10 15 20m.
V:1/500 0 1 2 3 4m.
EN ORIGINALES DIN A-1

TÍTULO CONFORMENTARIO
Proyecto Complementario nº1 del proyecto Modificado nº1 del Proyecto de Construcción de la Estación Depuradora de Aguas Residuales de Barajas de Melo (Río Tajo. Zona Protegible). (Cuenca)

CLAVE
ACUA/01/CM/009/07
Nº PLANO
5.5

DENOMINACIÓN:
COLECTOR DE CONEXION LONGITUDINALES

FECHA:
MARZO 2010
HOJA 1 DE 1