E.D.A.R. BARAJAS DE MELO	
DESCRIPCION	COTA(m)
COTA DE LLEGADA A ALIVIADERO DE E.D.A.R.	898.70
COTA DE VERTIDO DE LA E.D.A.R.	898.00
COTA VERTEDERO DE PRETRATAMIENTO	898.58
COTA VERTEDERO DE A. HOMOGENEIZACION	899.35
COTA LINEA AGUA EN BALSA FMF	898.70
COTA VERTEDERO EN A. PRESENTACION	898.45

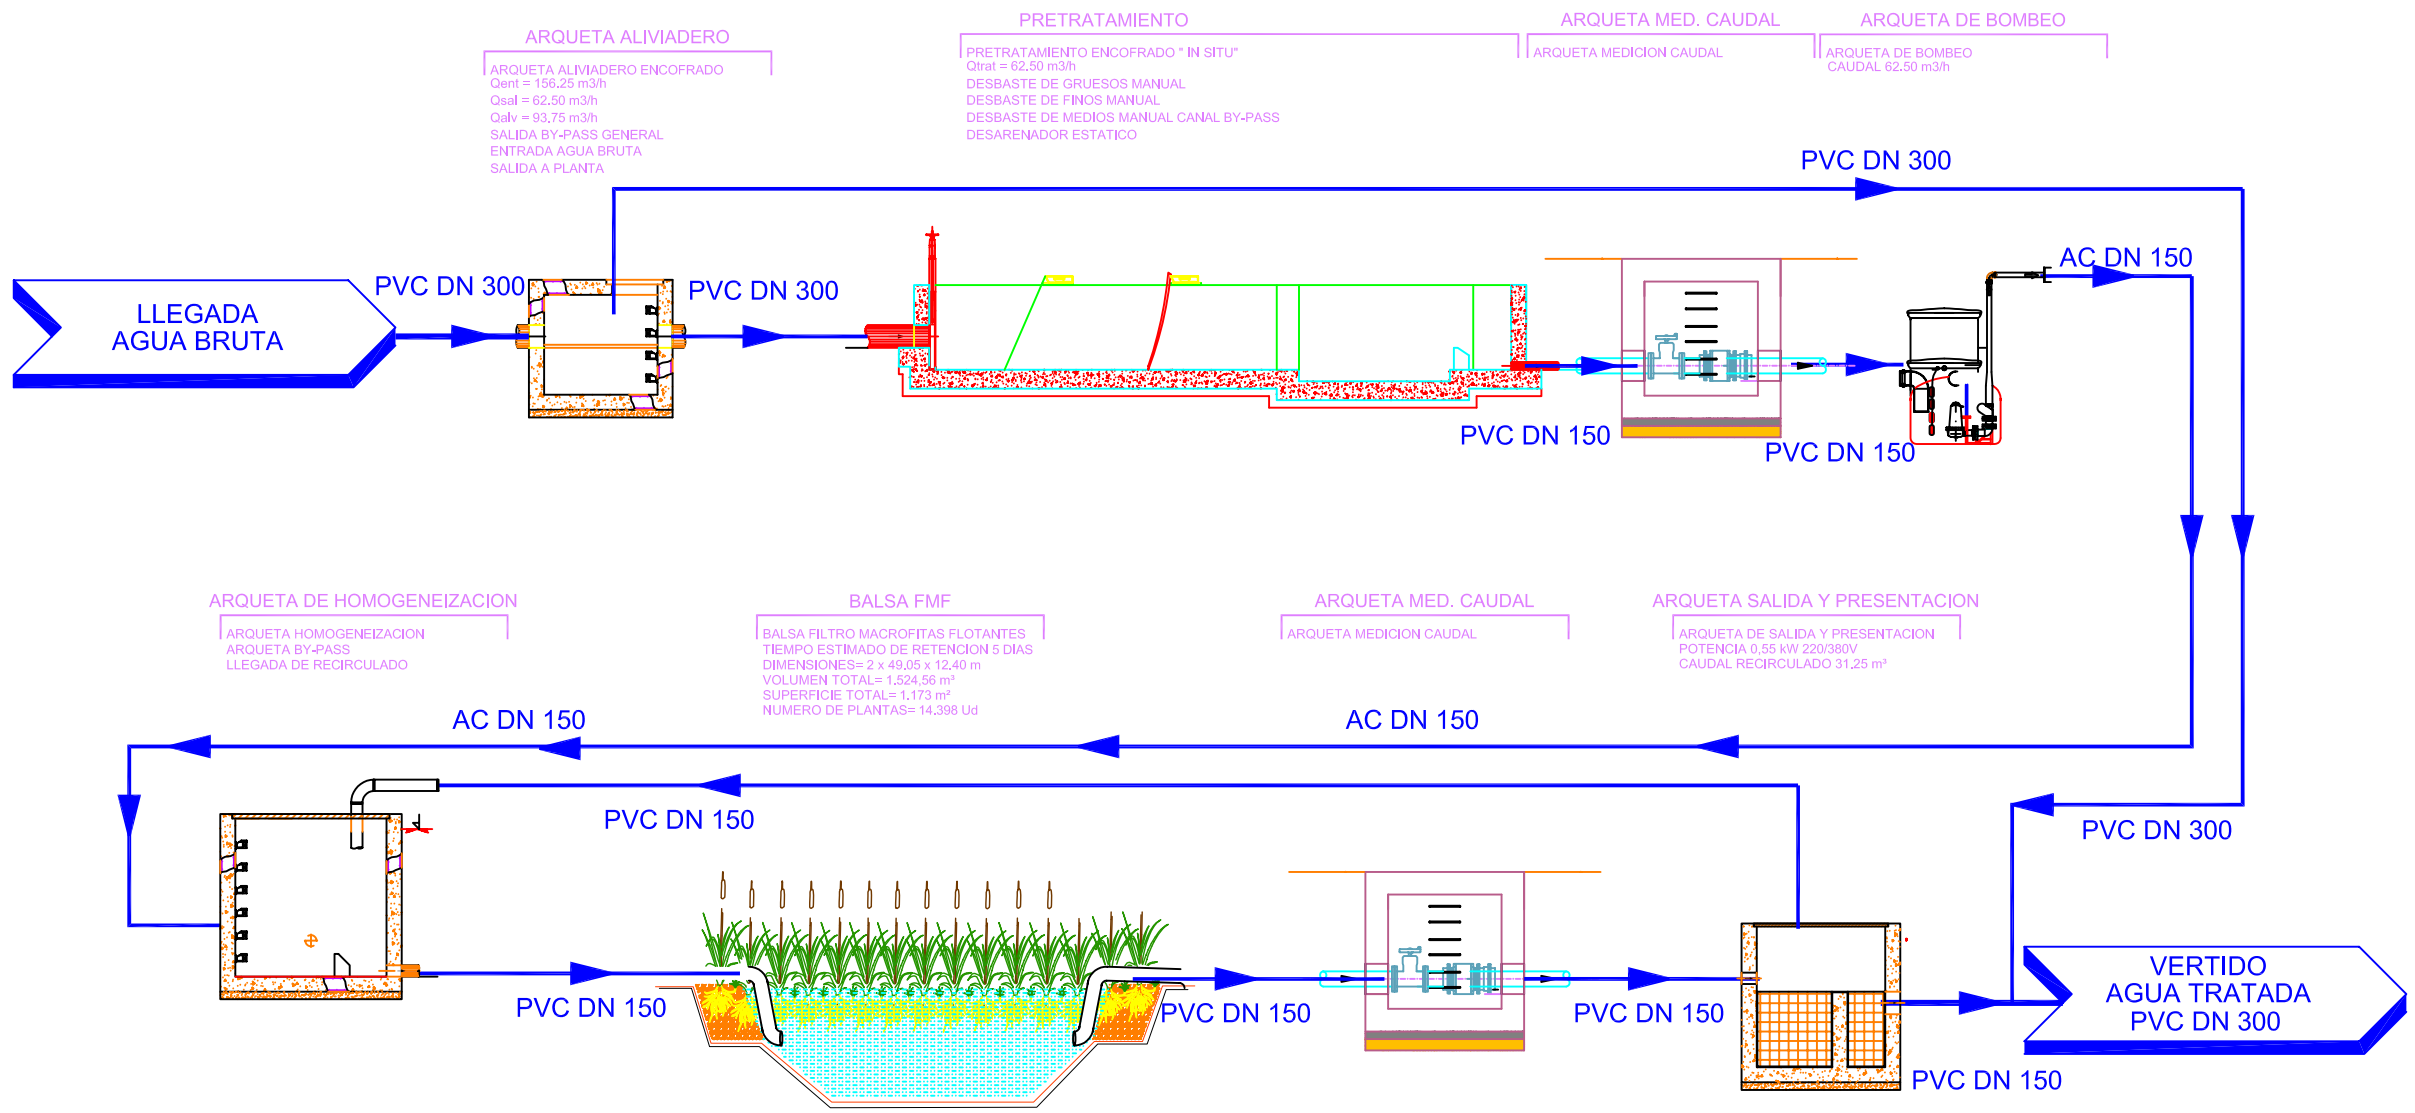

Aguas de Castilla-La Mancha · Sedesa Construcción · pramar	CONSULTOR :	CONFORME DE CONTRATISTA: ANGEL CRESPO ALONSO	DIRECCION DE OBRA: EDUARDO LOPEZ ALVAREZ	AUTOR DE PROYECTO: ING. INDUSTRIAL JUAN MANUEL CABALLERO GARCIA	ESCALA SIN ESCALA EN ORIGINALES UNE A-1	TITULO COMPLEMENTARIO Modificado nº 01 de Proyecto de Construcción de la Estación Depuradora de Aguas Residuales de Barajas de Melo (Río Tajo. Zona Protegible). (Cuenca)	CLAVE ACLM/01/08/009/07 No PLANO 6.2	DESIGNACION: DIAGRAMA DE FLUJO	FECHA: ENERO 2009 HOJA 1 DE 1