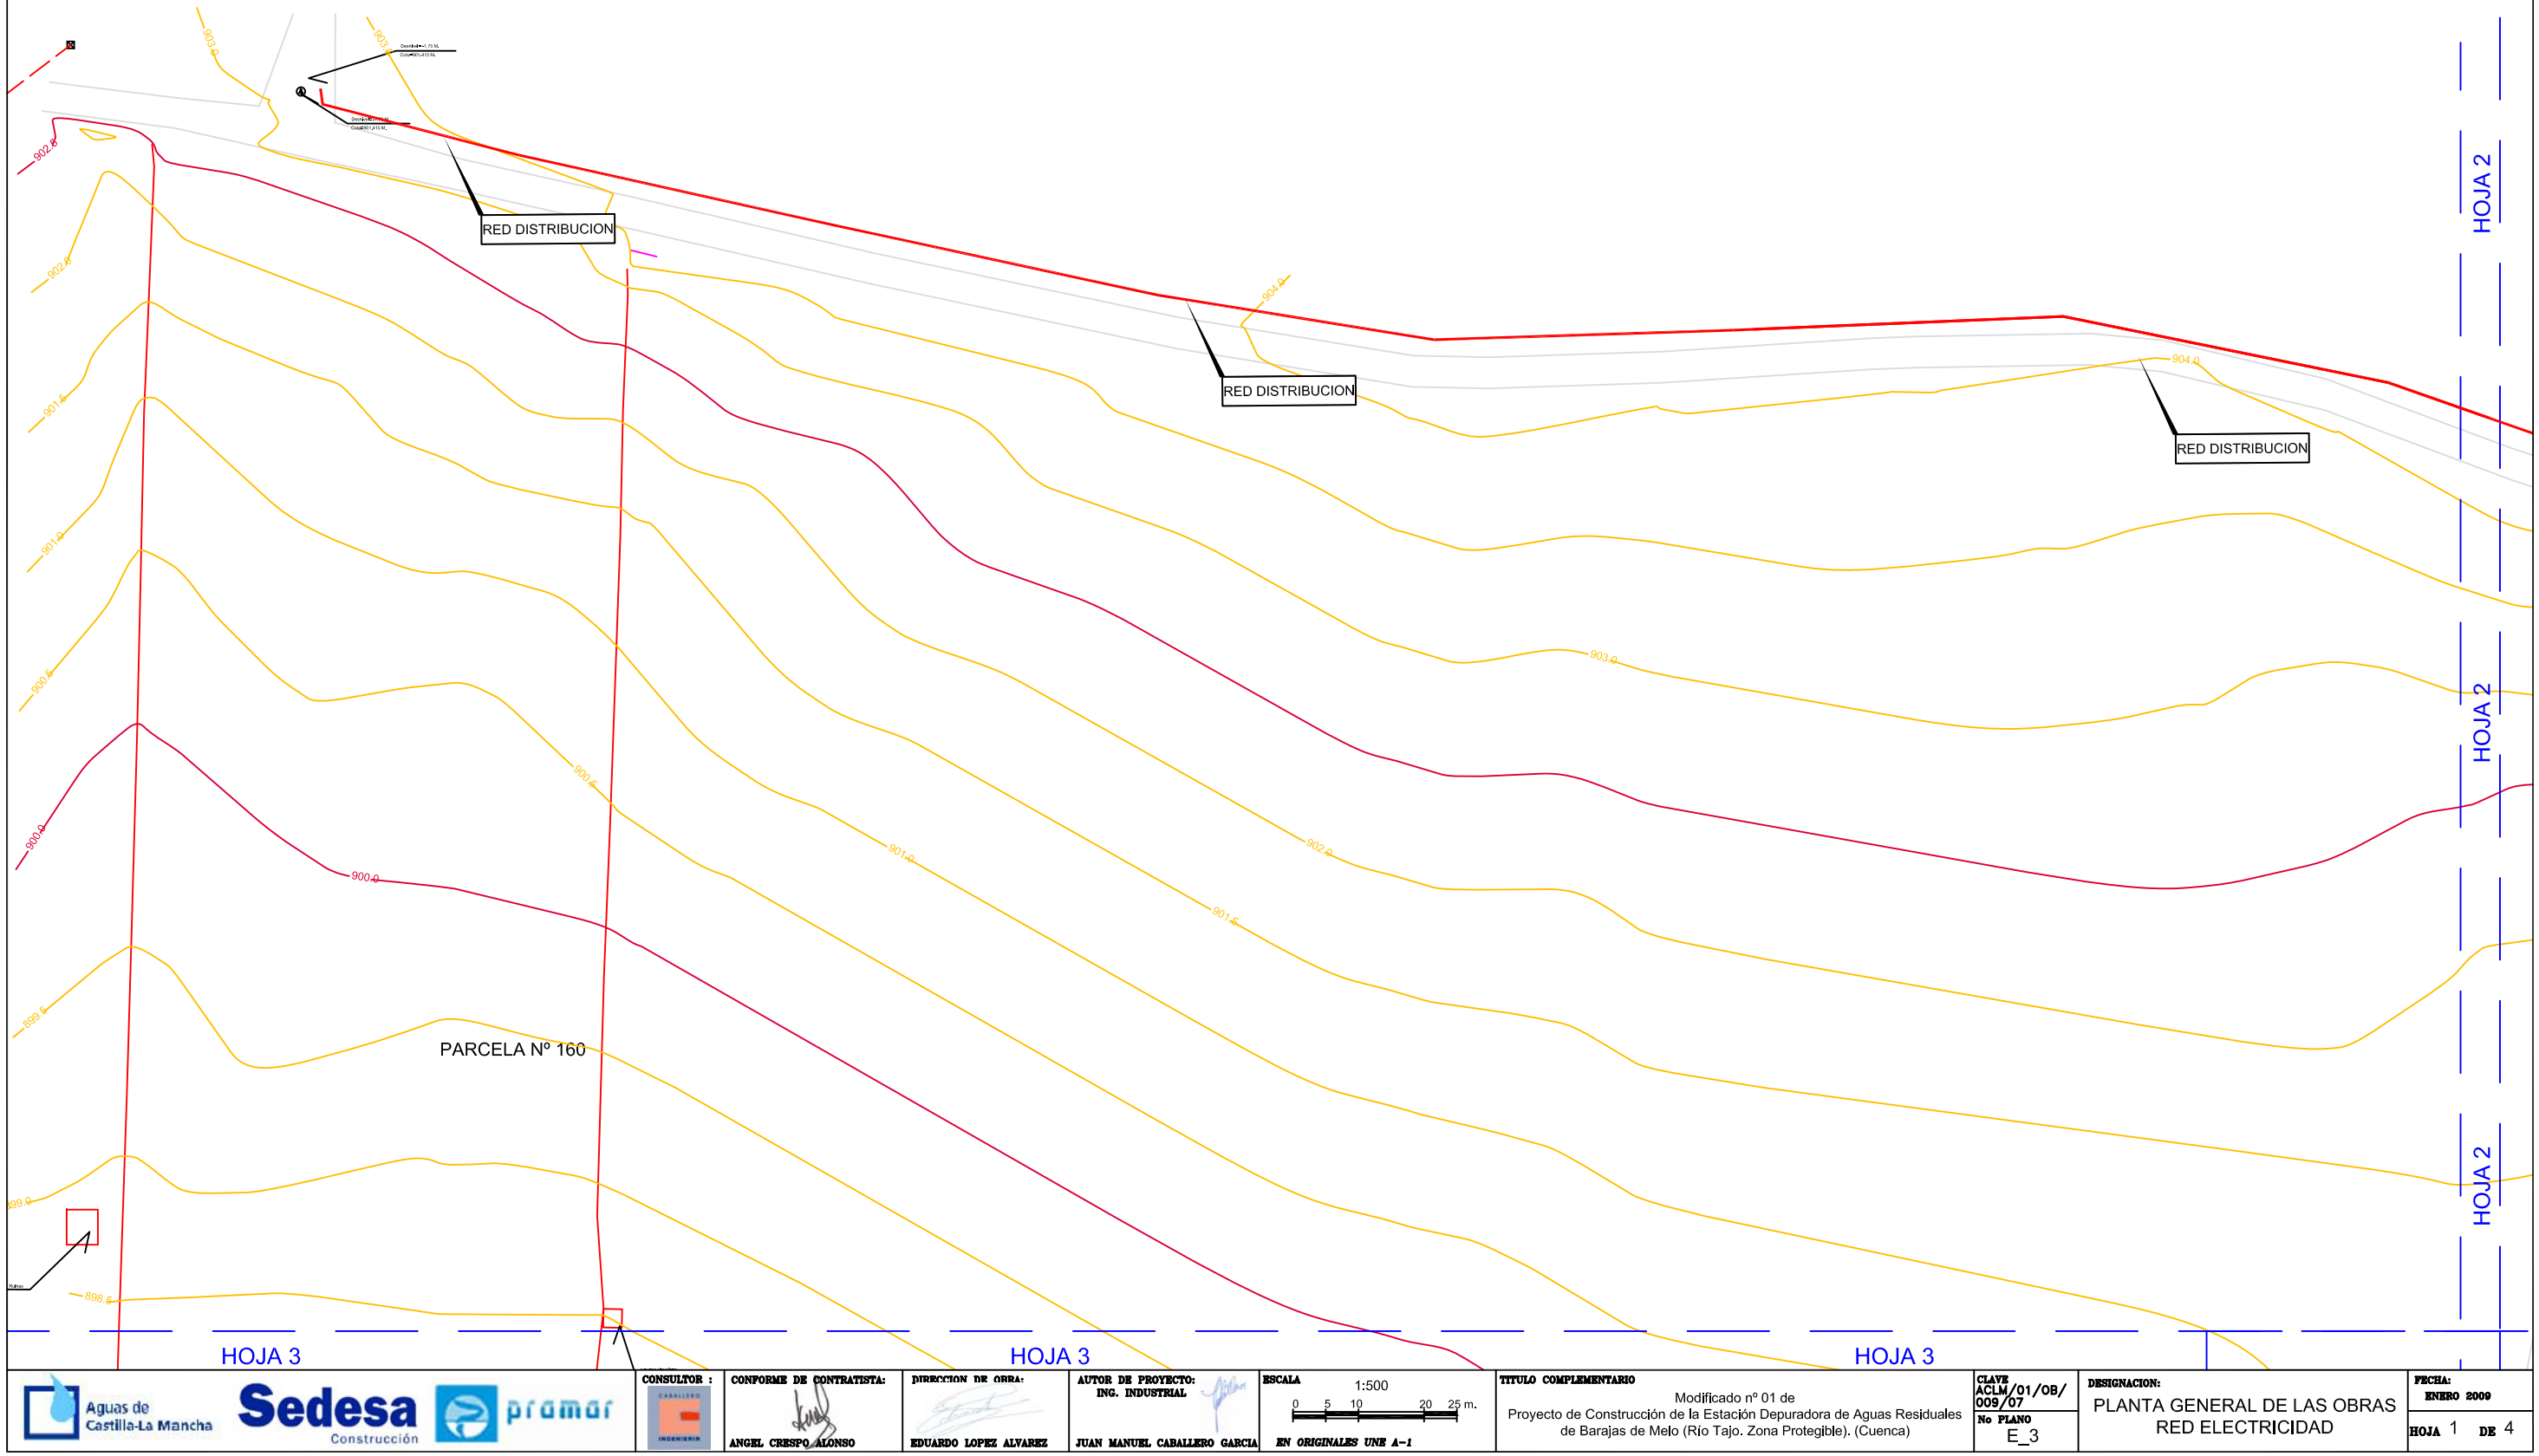

Aguas de Castilla-La Mancha | Sedesa Construcción | pramar

CONSULTOR : CABALLERO INGENIERIA

CONFORME DE CONTRATISTA:

ANGEL CRESPO ALONSO

DIRECCION DE OBRA:

EDUARDO LOPEZ ALVAREZ

AUTOR DE PROYECTO:
ING. INDUSTRIAL

JUAN MANUEL CABALLERO GARCIA

ESCALA 1:500

0 5 10 20 25 m.

EN ORIGINALES UNE A-1

TITULO COMPLEMENTARIO

Modificado nº 01 de
Proyecto de Construcción de la Estación Depuradora de Aguas Residuales de Barajas de Melo (Río Tajo. Zona Protegible). (Cuenca)

CLAVE
ACLM/01/OB/009/07

No PLANO
E_3

DESIGNACION:

PLANTA GENERAL DE LAS OBRAS
RED ELECTRICIDAD

FECHA:
ENERO 2009

HOJA 1 DE 4