CGMP

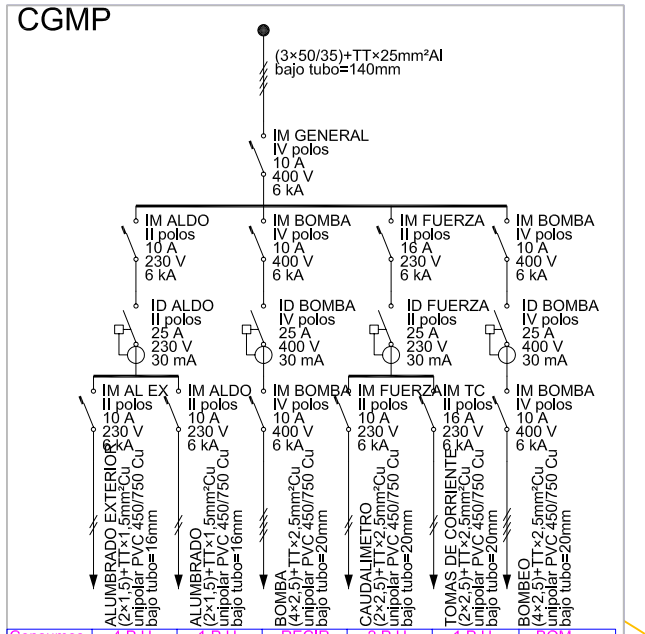

Consumos	4 P.U.	1 P.U.	RECIR	2 P.U.	1 P.U.	BOM
Pcal (W)	92	162	2,597.65	16	2,300	1,100
Un (V)	230	230	400	230	230	400
In (A)	0.40	0.78	5.21	0.04	10.00	5.21
Imáx (A)	15.22	15.22	18.27	20.88	20.88	18.27
Sección (mm²)	1.5	1.5	2.5	2.5	2.5	2.5
Ltot (m)	39.61	2.60	75.21	25.93	1.17	75.21
Lcdt (m)	39.61	2.60	75.21	25.93	1.17	75.21
Cdt circ. (%)	0.0873	0.0189	1.0903	0.0096	0.0728	1.0903
Cdt acum. (%)	3.6552	3.5869	4.6582	3.5735	3.6407	4.6582

Instalación Eléctrica	
	Toma de corriente 16A
	Punto de consumo
	Lampara 23W
	Cuadro General de Mando
	Pantalla superficie 2x18W

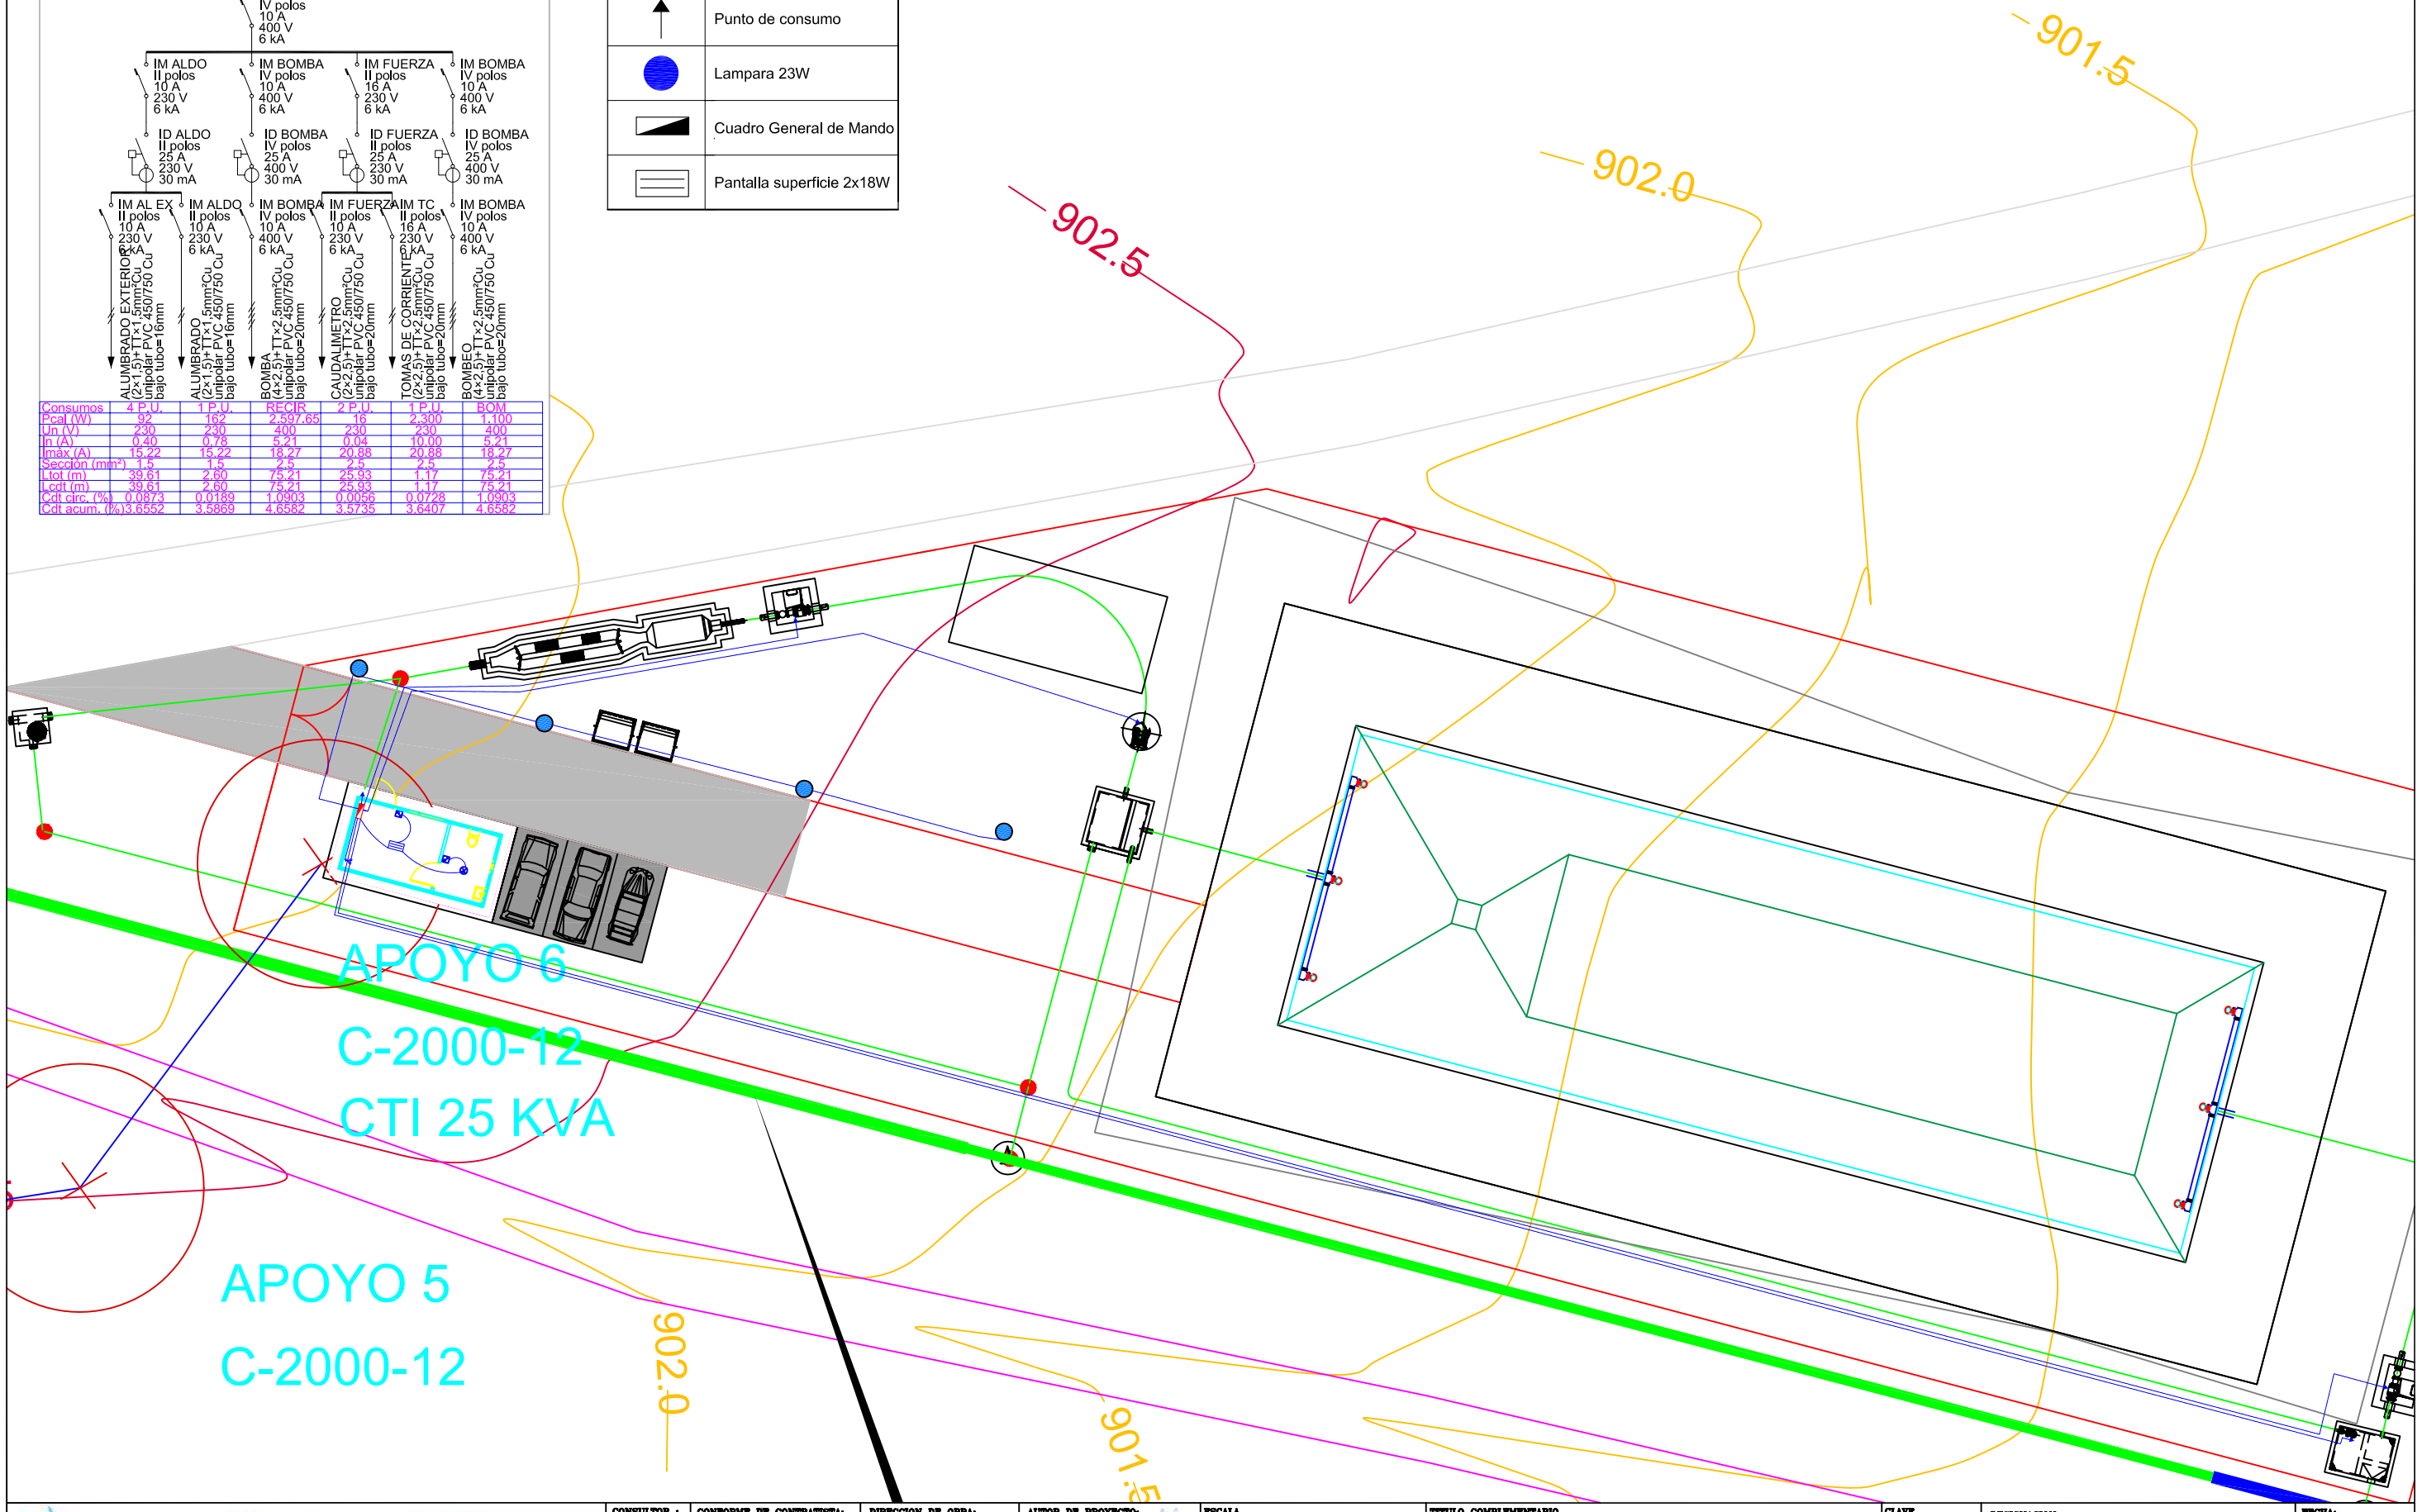

Aguas de Castilla-La Mancha — Sedesa Construcción — pramar

CONSULTOR : CABALLERO INGENIERIA

CONFORME DE CONTRATISTA: ANGEL CRESPO ALONSO

DIRECCION DE OBRA: EDUARDO LOPEZ ALVAREZ

AUTOR DE PROYECTO: ING. INDUSTRIAL — JUAN MANUEL CABALLERO GARCIA

ESCALA 1:125 (0 1 2 4 6 m.) EN ORIGINALES UNE A-1

TITULO COMPLEMENTARIO: Modificado nº 01 de Proyecto de Construcción de la Estación Depuradora de Aguas Residuales de Belinchón (Río Tajo. Zona Protegible). (Cuenca)

CLAVE ACLM/01/OB/009/07 — No PLANO E_4

DESIGNACION: PLANTA GENERAL DE ELECTRICIDAD

FECHA: ENERO 2009

HOJA 1 DE 1