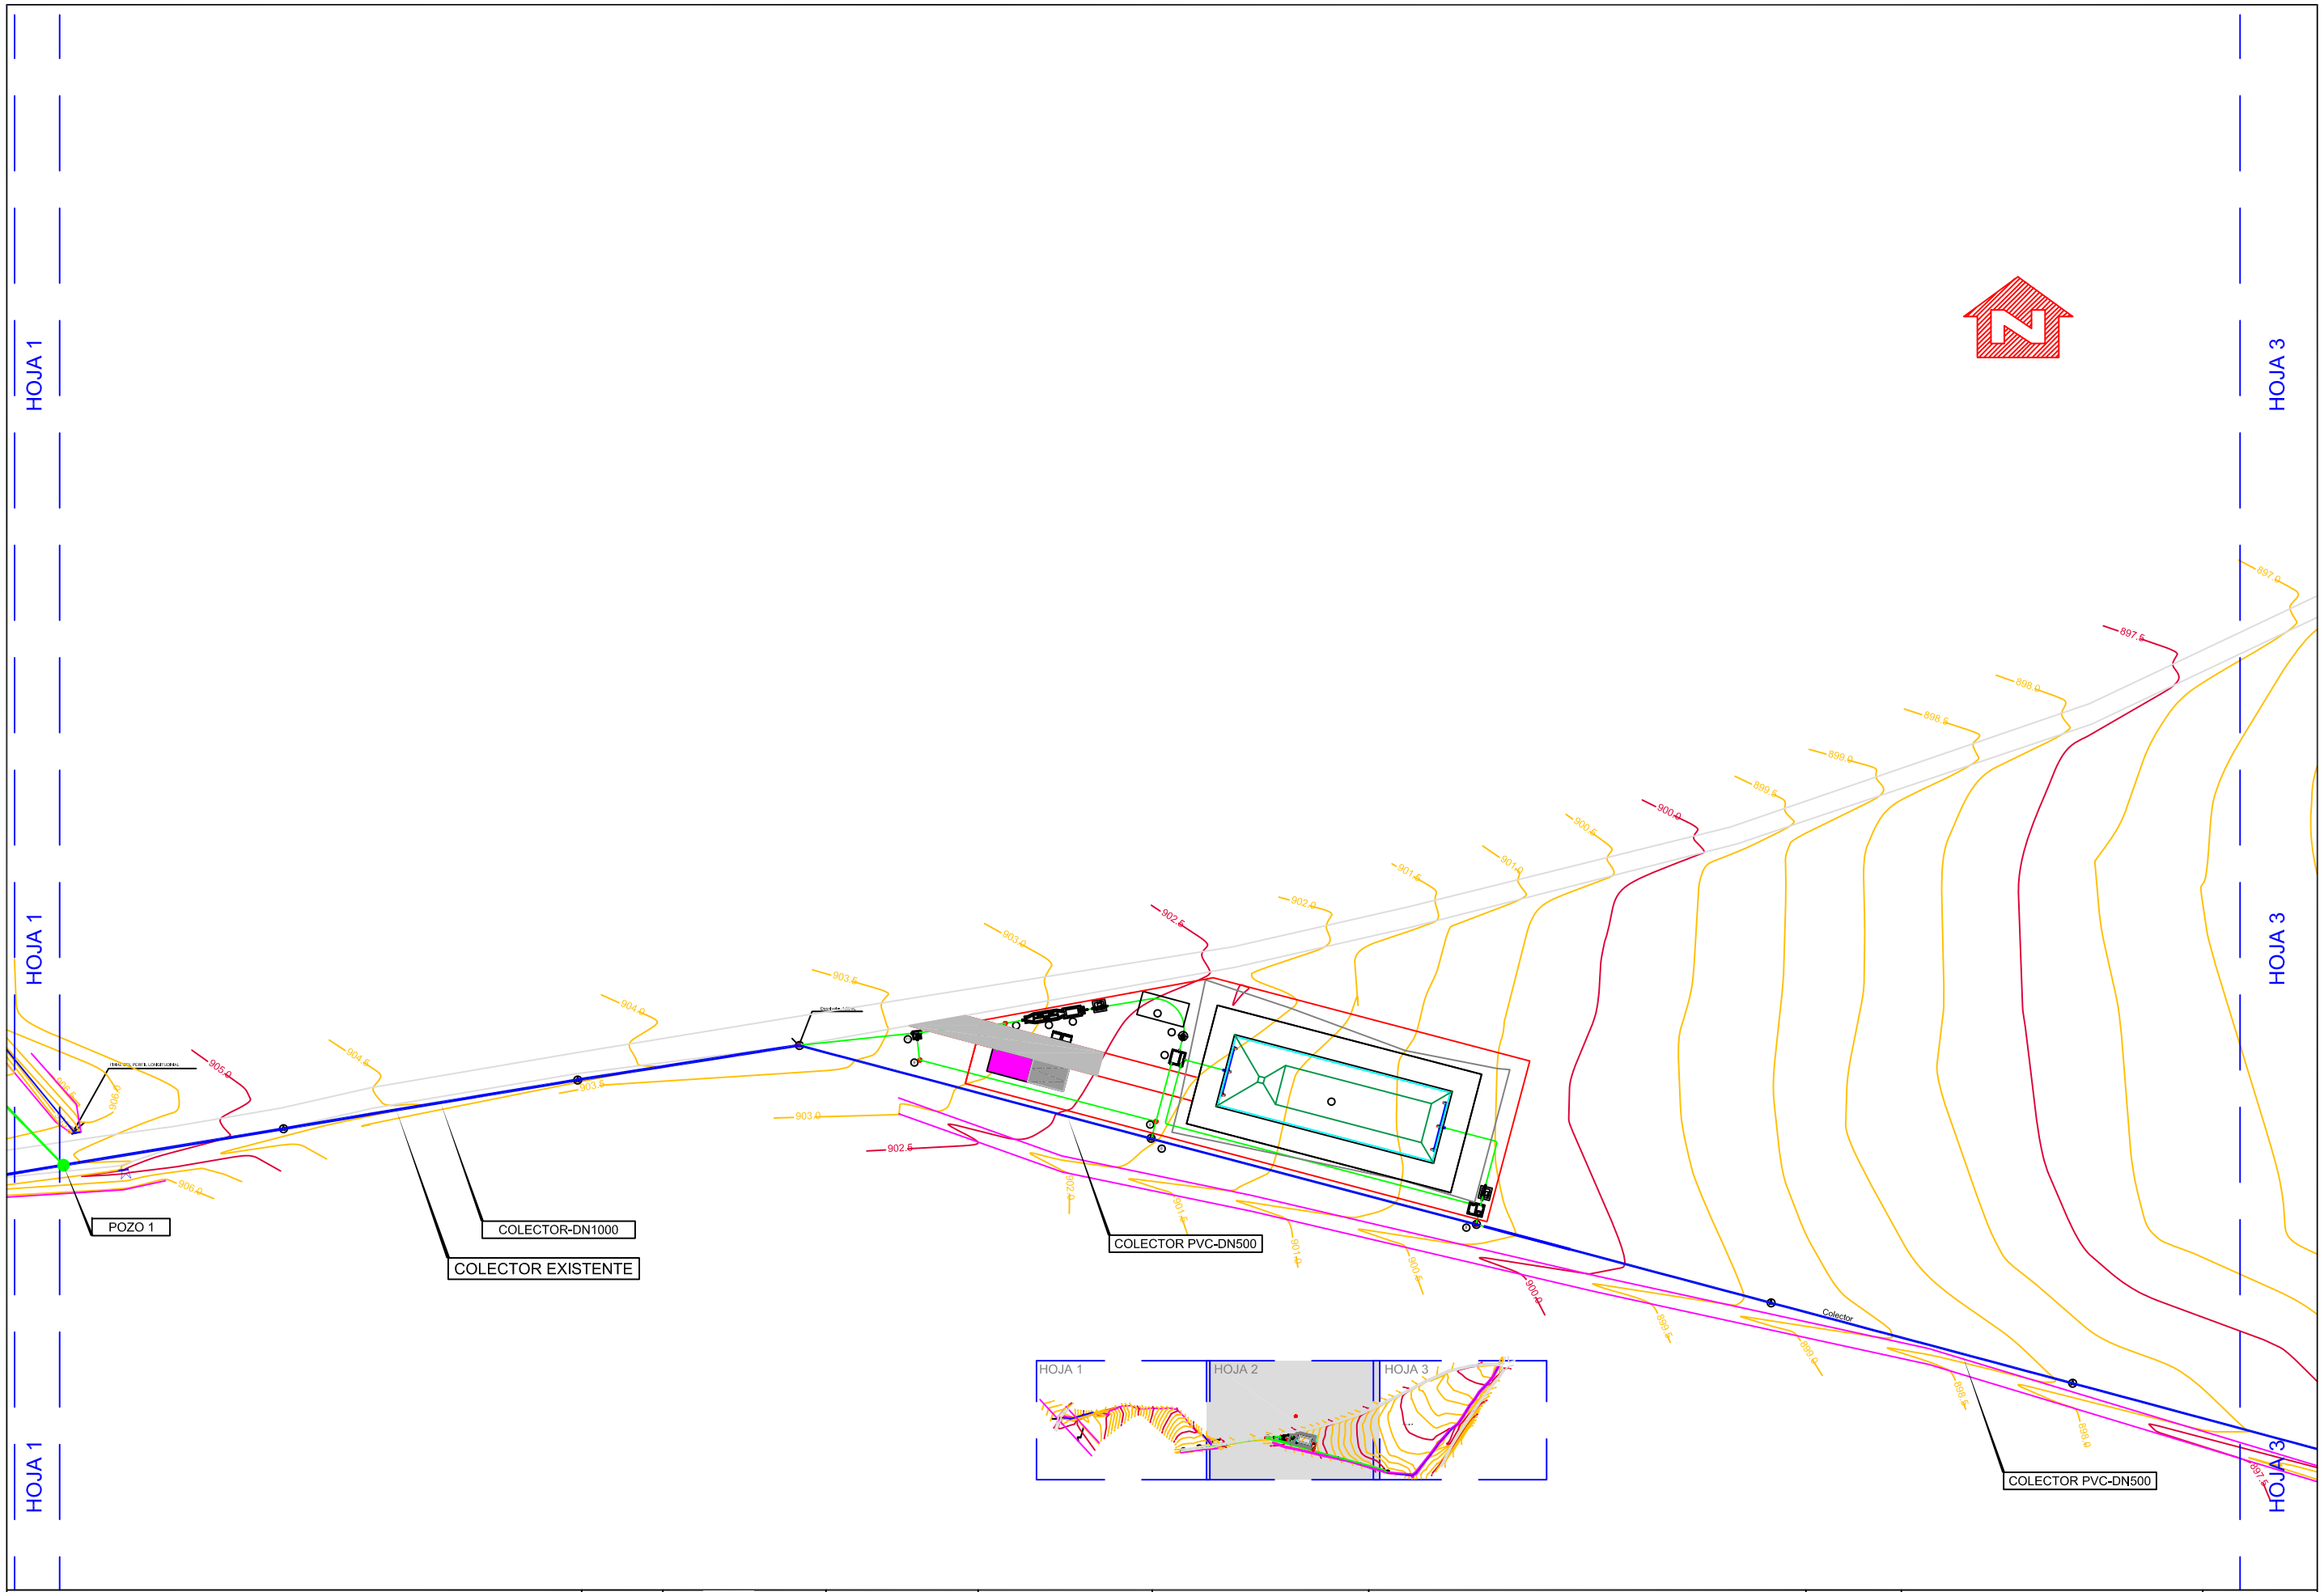

Aguas de Castilla-La Mancha | Sedesa Construcción | pramar

CONSULTOR : CABALLERO INGENIERIA

CONFORME DE CONTRATISTA: ANGEL CRESPO ALONSO

DIRECCION DE OBRA: EDUARDO LOPEZ ALVAREZ

AUTOR DE PROYECTO: ING. INDUSTRIAL JUAN MANUEL CABALLERO GARCIA

ESCALA 1:500 (0 5 10 20 25 m.) EN ORIGINALES UNE A-1

TITULO COMPLEMENTARIO: Modificado nº 01 de Proyecto de Construcción de la Estación Depuradora de Aguas Residuales de Belinchón (Río Tajo. Zona Protegible). (Cuenca)

CLAVE ACLM/01/OB/009/07

No PLANO 5.4

DESIGNACION: COLECTOR DE CONEXION PLANTA

FECHA: ENERO 2009

HOJA 2 DE 3