



	TRANSFORMADOR	POLIPASTO AGUA BRUTA	CUCHARA BIVALVA	BOMBA AGUA BRUTA	BOMBA AGUA BRUTA	PLANTA PRETRATAM.	BOMBA TANQUE TORMNTAS	TURBO JET	CREADOR FLUJO	SOPLANTES BIOLÓGICO	SOPLANTE BIOLÓGICO	PUENTE DECANTADOR
Designación	CCM											
Tenat	TRANSFORMADOR											
Esquema de co.	TT											
Un (V)	400 V											
Ib (A)	150.5 A											
Potencia (kW)												

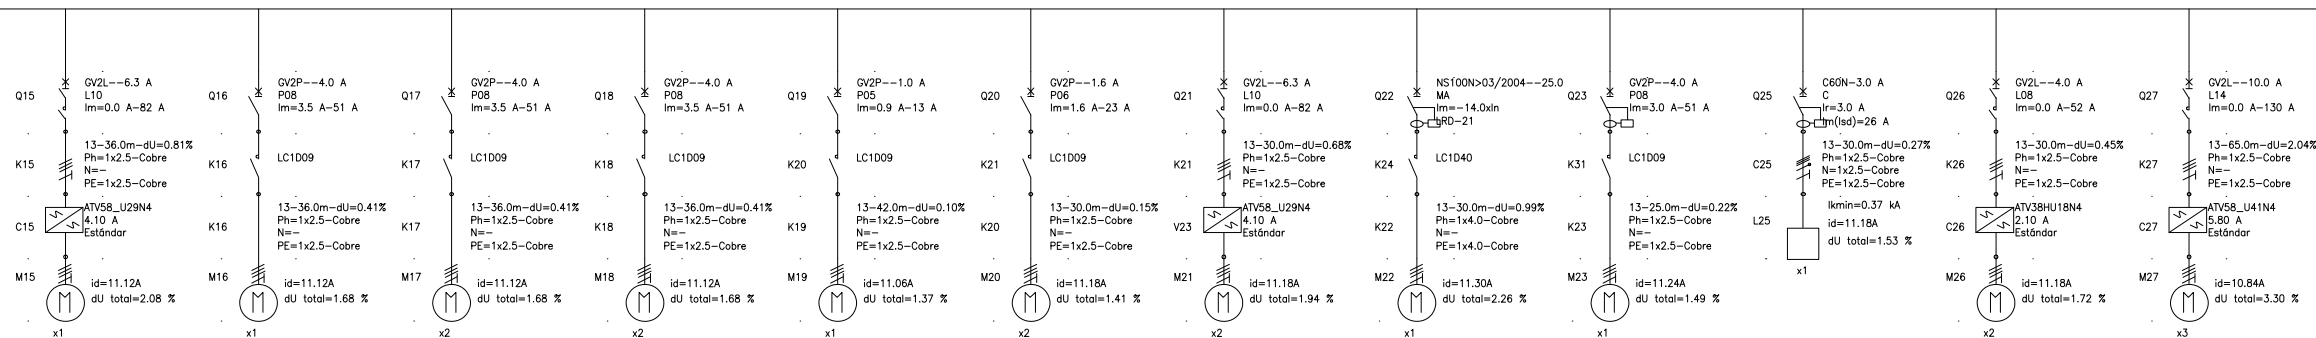

BOMBA RECIRCULACIÓN	BOMBA RECIRCULACIÓN	BOMBA FANGOS EXCESO	BOMBA SOBRENADANTES	PUENTE ESPESADOR	BOMBA ADIC. CLORO	BOMBA FANGOS A DESHIDRAT.	CENTRIFUGA	TORNILLO FANGOS	EQUIPO PREPARACIÓN POULÉCT.	BOMBA DOSIFICACIÓN POULÉCT.	BOMBA SAUDA
Q15-K15-C15-	Q16-K16-K16-	Q17-K17-K17-	Q18-K18-K18-	Q19-K19-K20-	Q20-K20-K21-	Q21-K21-V23-	Q22-K22-K24-	Q23-K23-K31-	Q25-C25-L25	Q26-K26-C26-	Q27-K27-C27-
Cobre	Cobre	Cobre	Cobre	Cobre	Cobre	Cobre	Cobre	Cobre	Cobre	Cobre	Cobre
Cobre	Cobre	Cobre	Cobre	Cobre	Cobre	Cobre	Cobre	Cobre	Cobre	Cobre	Cobre
Cobre	Cobre	Cobre	Cobre	Cobre	Cobre	Cobre	Cobre	Cobre	Cobre	Cobre	Cobre
3.47	3.47	3.47	3.47	0.86	1.56	3.47	15.34	2.68	2.55	1.14	5.02
2.40	1.92	1.92	1.92	0.41	0.81	2.40	8.82	1.47	1.50	0.79	3.48

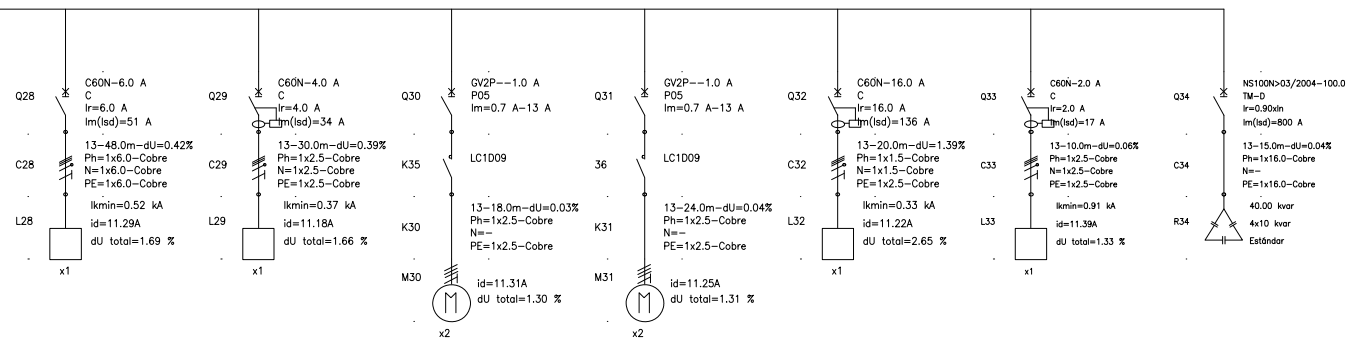

GRUPO AGUA INDUSTRIAL	COMPRESOR AIRE	VENTILADOR SALA DE CUADROS	VENTILADOR SALA SOPLANTES	CUADRO ALUMBRADO	PLC	BATERIA CONDENSADORES
Q28-C28-L28	Q29-C29-L29	Q30-K30-K35-	Q31-K31-36-M	Q32-C32-L32	Q33-C33-L33	Q34-C34-R34
Cobre	Cobre	Cobre	Cobre	Cobre	Cobre	Cobre
Cobre	Cobre	Cobre	Cobre	Cobre	Cobre	Cobre
Cobre	Cobre	Cobre	Cobre	Cobre	Cobre	Cobre
5.94	3.74	0.68	0.68	11.89	1.70	
3.50	2.20	0.31	0.31	7.00	1.00	

FORMATO DE REFERENCIA ORIGINAL: DIN A-1