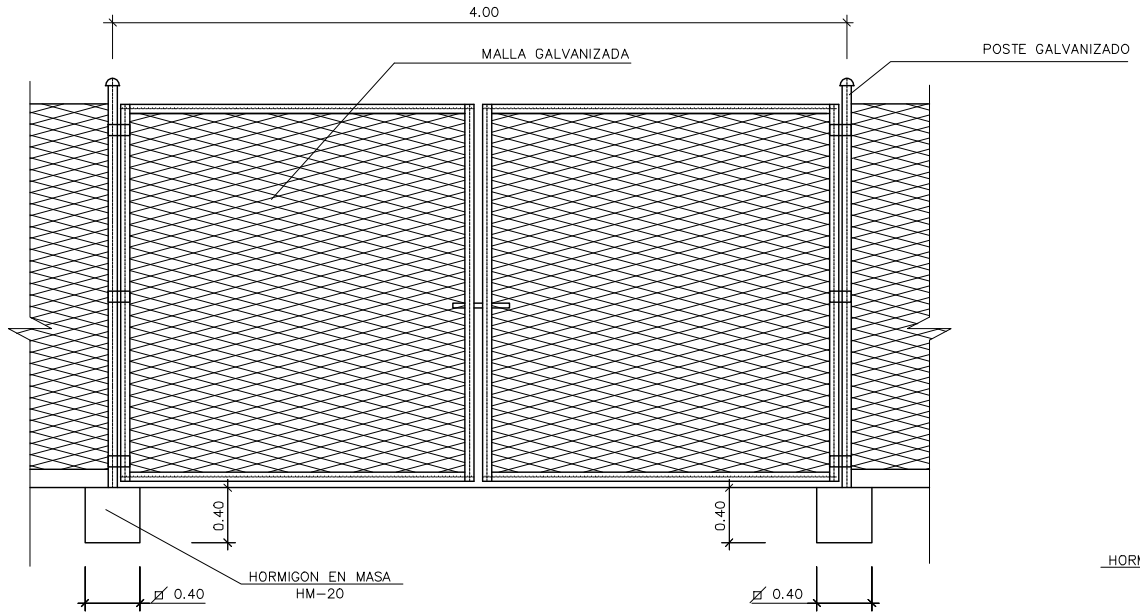

DETALLE DE PUERTA DE ACCESO

ESCALA 1:40

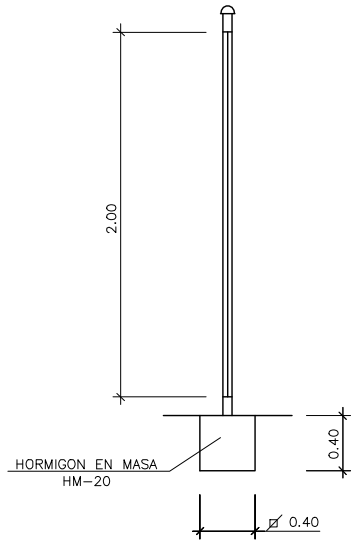

SECCION A-A

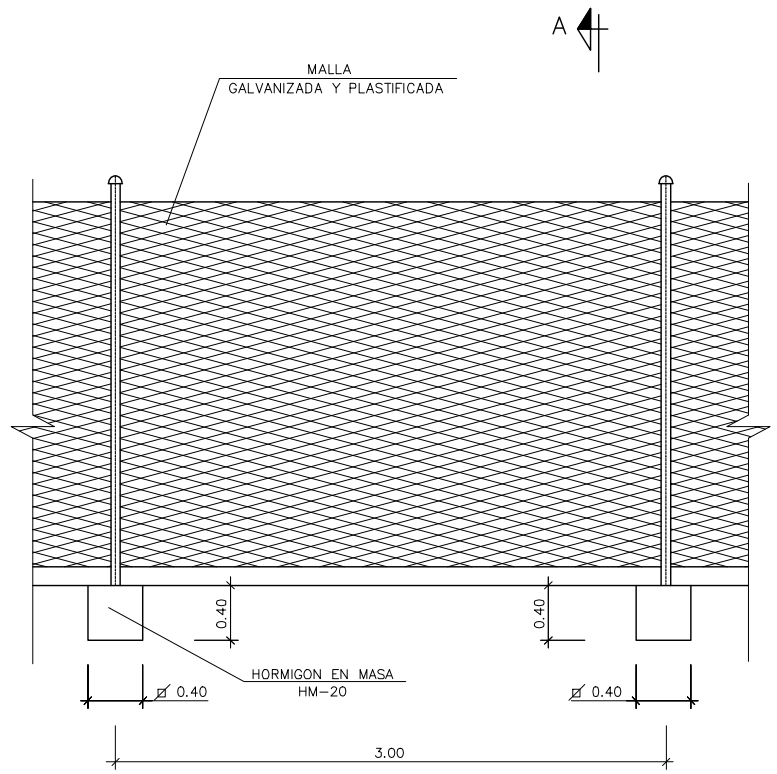

DETALLE DE CERRAMIENTO

ESCALA 1:40

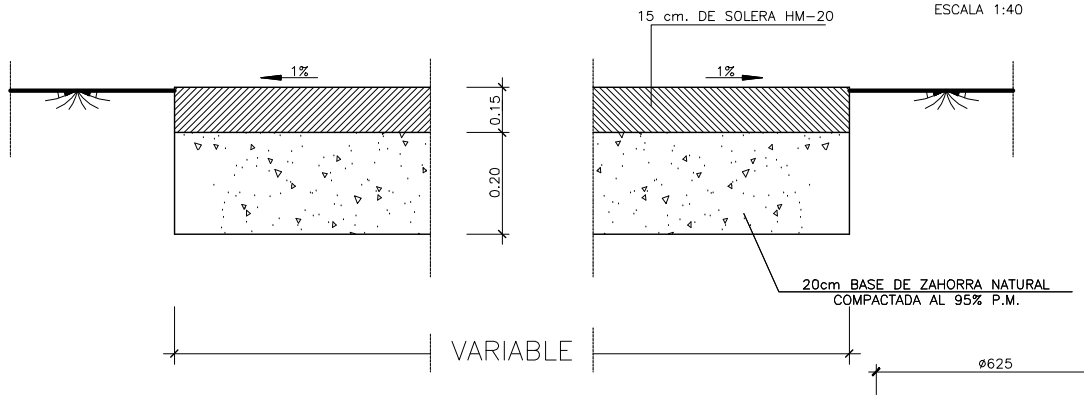

SECCION TIPO DE VIAL

ESCALA 1:20

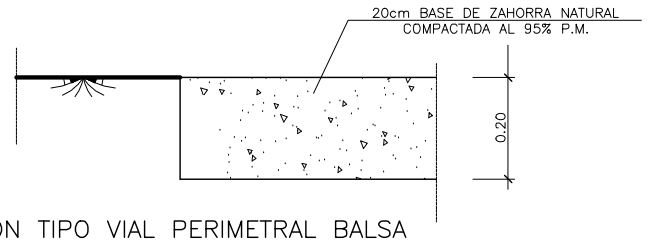

SECCION TIPO VIAL PERIMETRAL BALSA

ESCALA 1:20

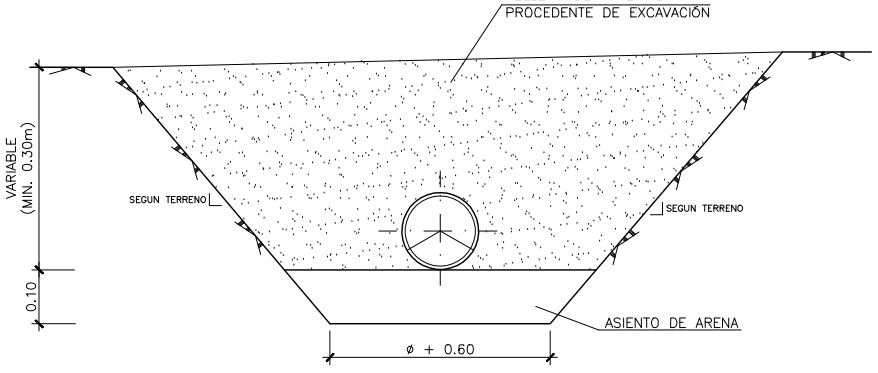

SECCIÓN DE ZANJA
TIPO 1

ESCALA 1:30

ESQUEMA DE POZO DE HORMIGÓN PREFABRICADO

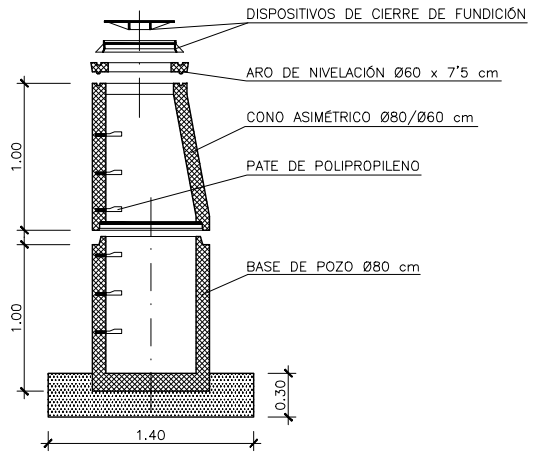

TIPOLOGIA DE LOS POZOS DE REGISTRO

ESCALA1:50

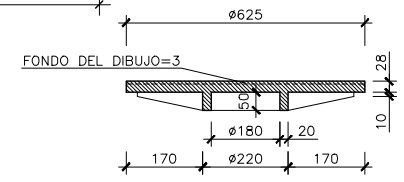

SECCIÓN

ESCALA 1:20

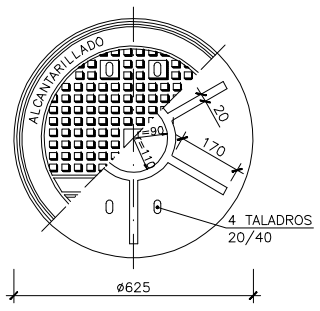

PLANTA

ESCALA 1:10

MATERIAL:
•FUNDICIÓN CON GRÁFITO ESFEROIDAL TIPOS FGE-50.7 o FGE-60.2 (UNE 36118)

COTAS EN MILÍMETROS

TAPA DE FUNDICIÓN PARA POZO DE REGISTRO

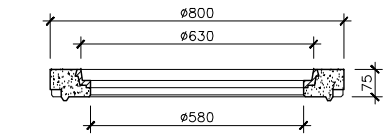

SECCIÓN POR A-A

ESCALA 1:20

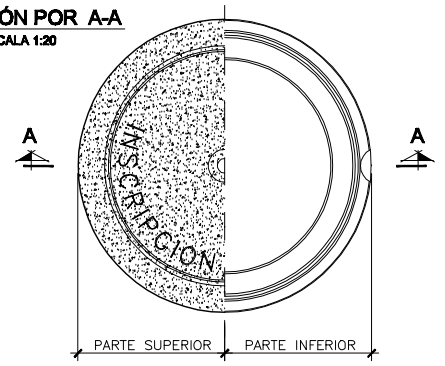

PLANTA

ESCALA 1:10

MARCO CIRCULAR MIXTO (HORMIGÓN-FUNDICIÓN)

COTAS EN mm

DISPOSITIVO DE CIERRE DE HORMIGÓN-FUNDICIÓN

Infraestructuras del Agua de Castilla-La Mancha

UTE: dinotec RAYET

Título del Proyecto:
OBRAS DE CONSTRUCCIÓN DE UNAS ESTACIONES DEPURADORAS DE AGUAS RESIDUELES EN HUETE, ALCOHUATE, CANALEJAS DEL ARROYO, CAÑAVERAS, CAÑAVERUELAS, CASTEJON, TINAJAS, VILLALBA DEL REY, GARCINARRO Y BUENDIA (CUENCA)
-Proyecto Modificado Nº 2-

Clave: ACLM/01/OB/010/07

Localidad: GARCINARRO

Título del Plano:
DETALLES DE URBANIZACION Y CERRAMIENTO
SECCIONES TIPO Y REGISTRO

Autores del Proyecto:
Ángel Peláez Vioque
Ingeniero de Caminos, Canales y Puertos

Víctor Quiles Gallardo
Ingeniero Industrial

Nº Clave: ---

Fecha Rev.: Marzo-2010

Nº Rev.: 0

Conforme la UTE Adjudicataria:
Juan Carlos Navascués Moreno
Gerente de la UTE

V°B° del Director de las Obras:
Eduardo López Alvarez
Ingeniero de Caminos, Canales Y Puertos

Original: A3

Escala: INDICADAS

Nº plano: 1.7.