



ALZADO  
ESCALA 1:10

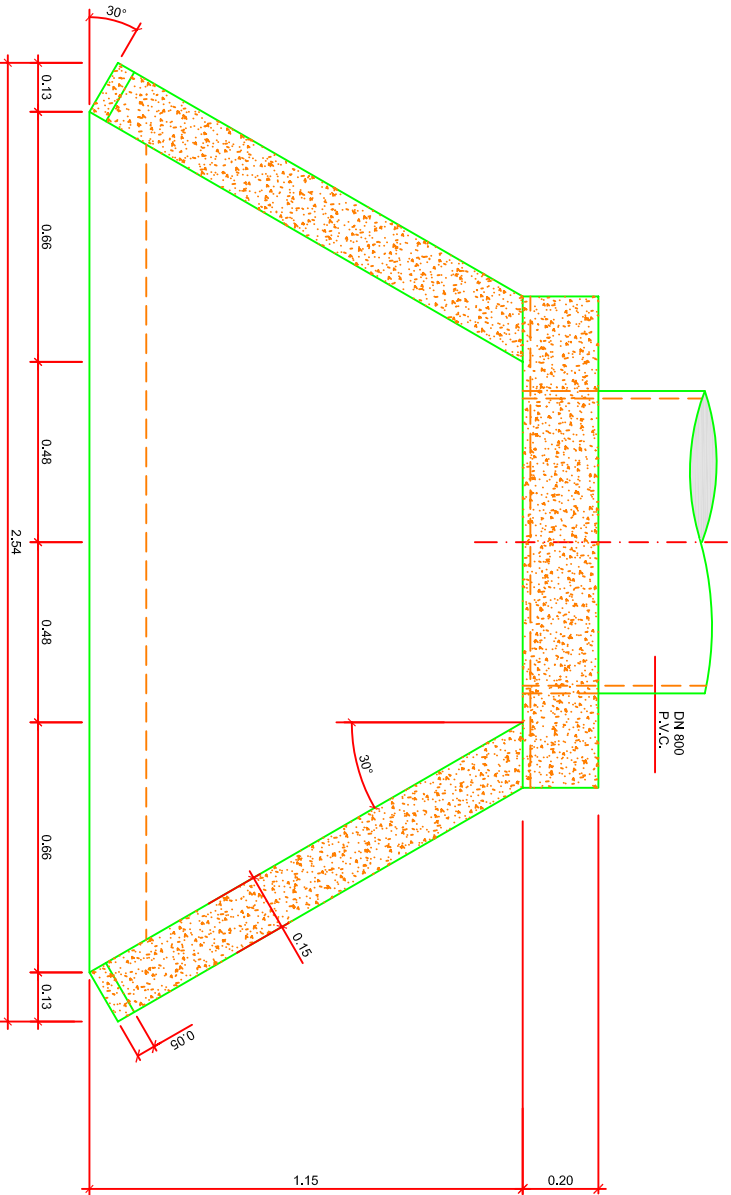

PLANTA  
ESCALA 1:10

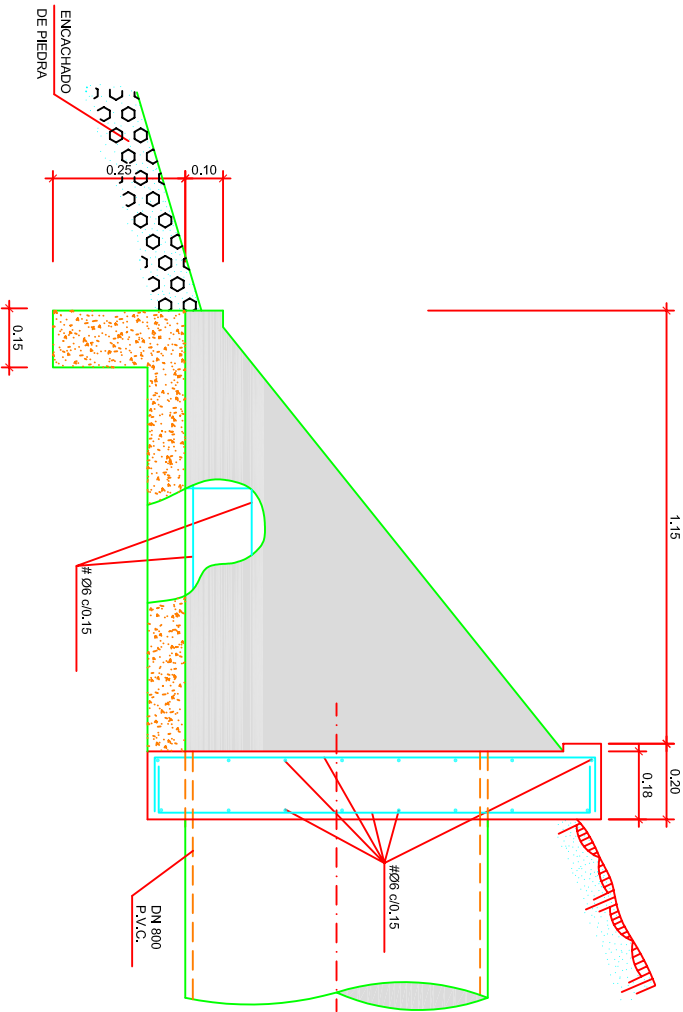

SECCION B-B  
ESCALA 1:10

OBRA DE SALIDA DE PLUVIALES

CUADRO DE CARACTERÍSTICAS SEGÚN EHE

MATERIAL	TIPO	CARACTERÍSTICAS	CONTROL	c.d.s.
HORMIGÓN	VIGAS PREFABRICADAS	fck=45N/mm2	NORMAL	1.50
		HA-25/B/20/Qc	NORMAL	1.50
	HM-15/B/20/Qc	fck=15N/mm2	NORMAL	1.50
ACERO	B 500 S	fyk=510N/mm2	NORMAL	1.15
ACCIONES	PERMANENTES		1.35	
	VARIABLES		1.50	
RECURRIMIENTOS				
Elementos enterrados 50cm. Reso elementos 40cm.				

HORMIGÓN EN CONTACTO CON AGUA BRUTA. UTILIZAR HA-30/B/20/IV Qb