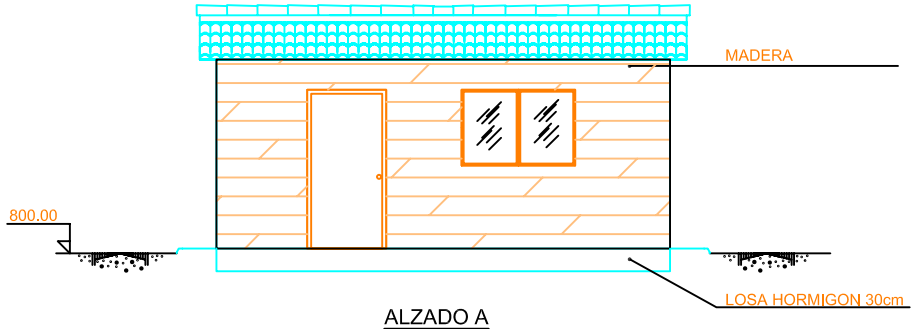

ALZADO A
ESCALA 1:50

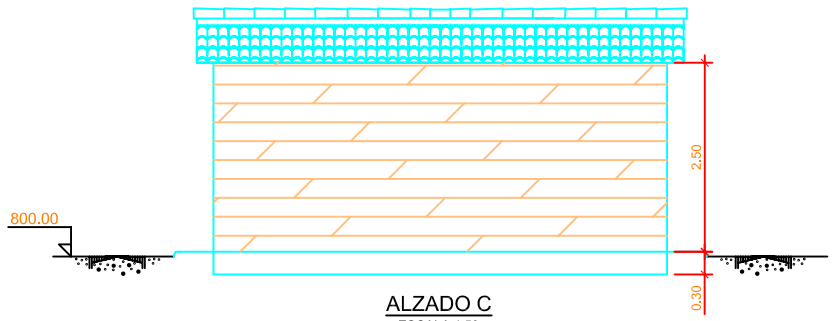

ALZADO C
ESCALA 1:50

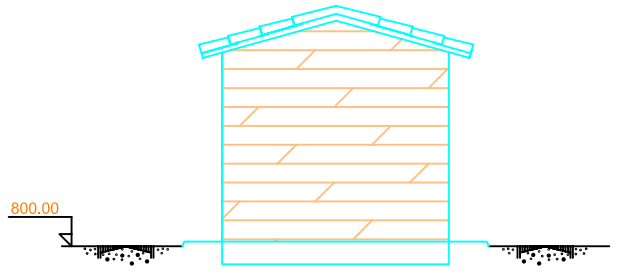

ALZADO B Y D
ESCALA 1:50

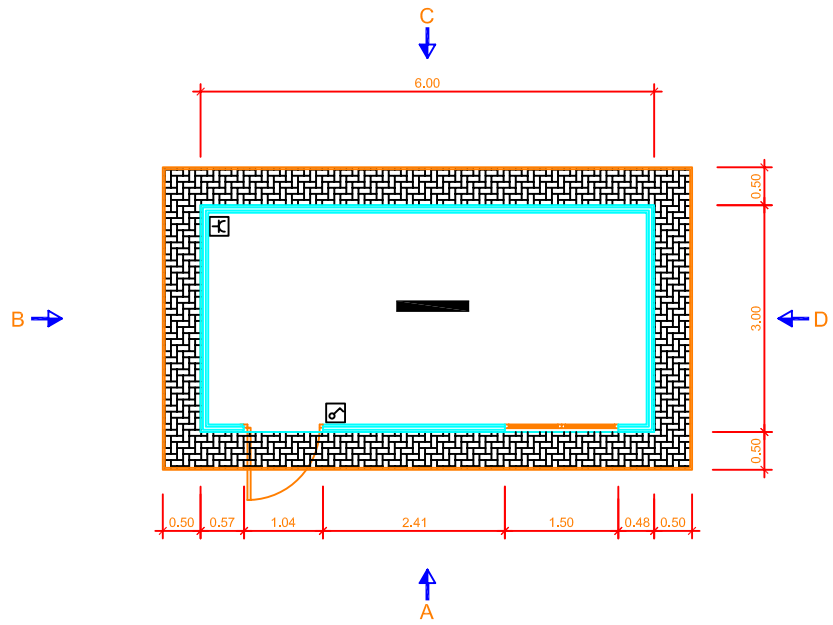

PLANTA
ESCALA 1:50

SIMBOLOGÍA

- LUMINARIA ESTANCA 2x36W
- INTERRUPTOR
- ENCHUFE MONOFÁSICO
- CAJA DISTRIBUCION

Infraestructuras del Agua de Castilla-La Mancha
Cuidamos de nuestras aguas

Sedesa Construcción

pramar

CONFORME DE CONTRATISTA: ANGEL CRESPO ALONSO	DIRECCION DE OBRA: EDUARDO LOPEZ ALVAREZ	AUTOR DE PROYECTO: Sedesa ANGEL CRESPO ALONSO	ESCALA 1:50 (0, 0,5, 1, 2, 3 m.) EN ORIGINALES UNE A-1	TITULO COMPLEMENTARIO: Proyecto Complementario nº1 del proyecto Modificado nº1 del Proyecto de Construcción de la Estación Depuradora de Aguas Residuales de Huelves (Río Tajo. Zona Protegible). (Cuenca)	CLAVE: ACLM/01/OB/009/07	DESIGNACION: EDIFICIO DE CONTROL FORMAS E INSTALACION ELECTRICA	FECHA: MARZO 2010
					Nº PLANO: 10		HOJA 1 DE 1