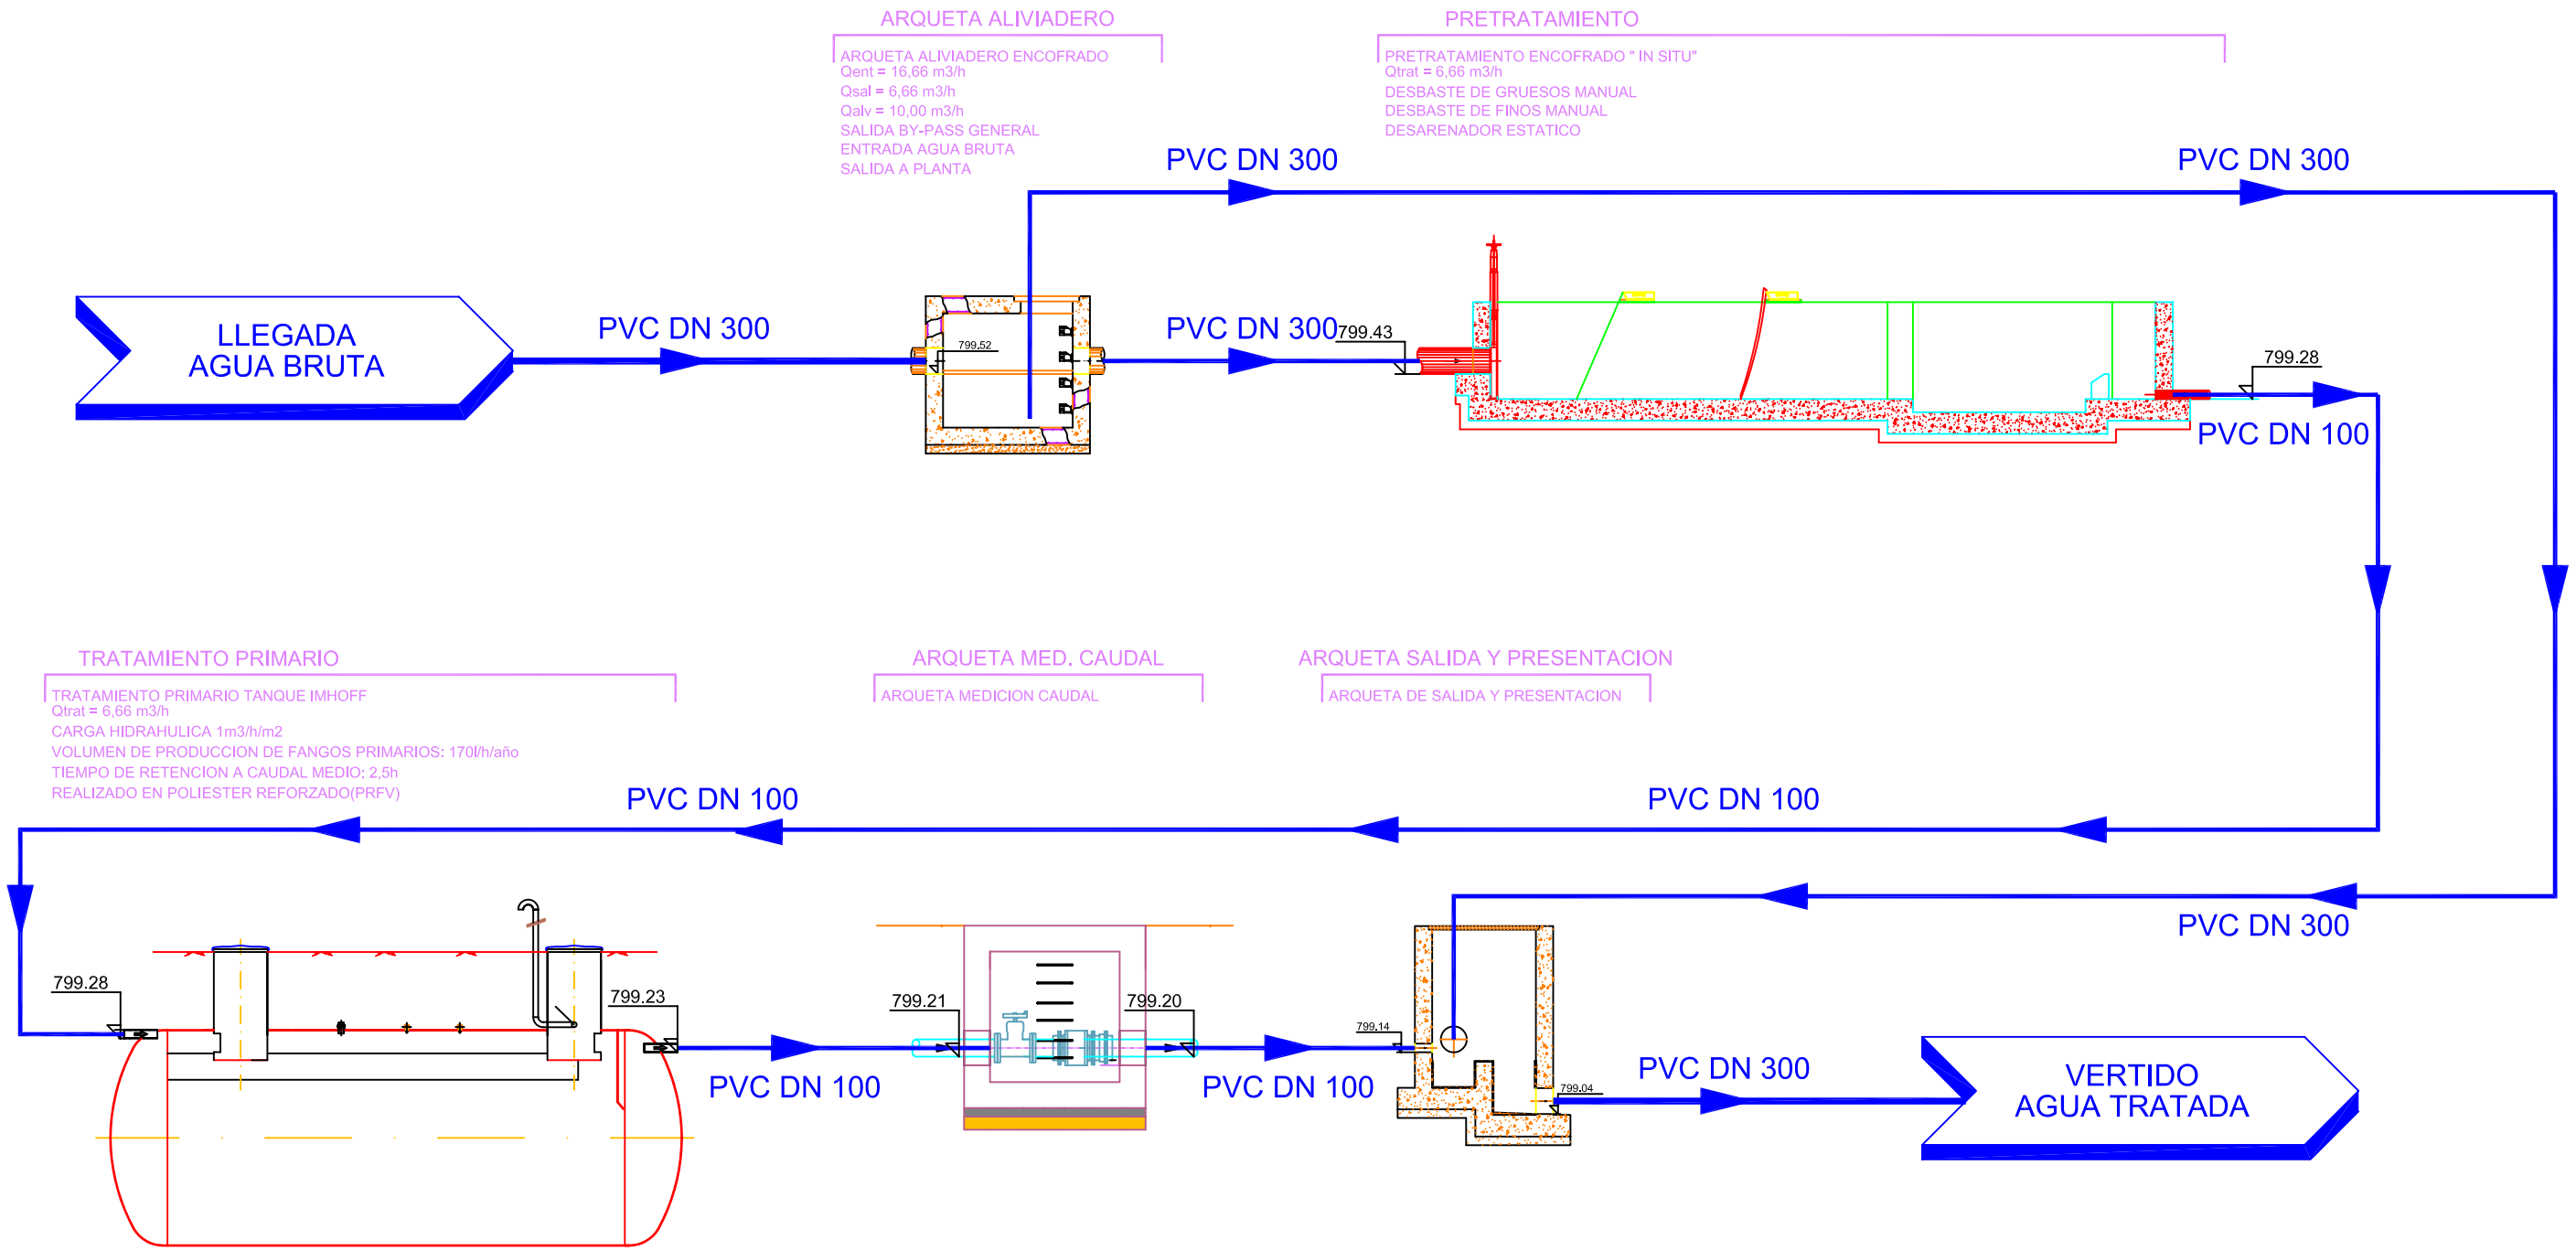

Aguas de Castilla-La Mancha | Sedesa Construcción | pramar

CONSULTOR : CABALLERO INGENIERIA

CONFORME DE CONTRATISTA: ANGEL CRESPO ALONSO

DIRECCION DE OBRA: EDUARDO LOPEZ ALVAREZ

AUTOR DE PROYECTO: ING. INDUSTRIAL JUAN MANUEL CABALLERO GARCIA

ESCALA: SIN ESCALA — EN ORIGINALES UNE A-1

TITULO COMPLEMENTARIO: Modificado nº 01 de Proyecto de Construcción de la Estación Depuradora de Aguas Residuales de Huelves (Rio Riansares. Zona Protegible). (Cuenca)

CLAVE: ACLM/01/OB/009/07

No PLANO: 6.2

DESIGNACION: DIAGRAMA DE FLUJO

FECHA: ENERO 2009

HOJA 1 DE 1