



RIANSARES

RIO RIANSAIRES

PARCELAS: Nº 42

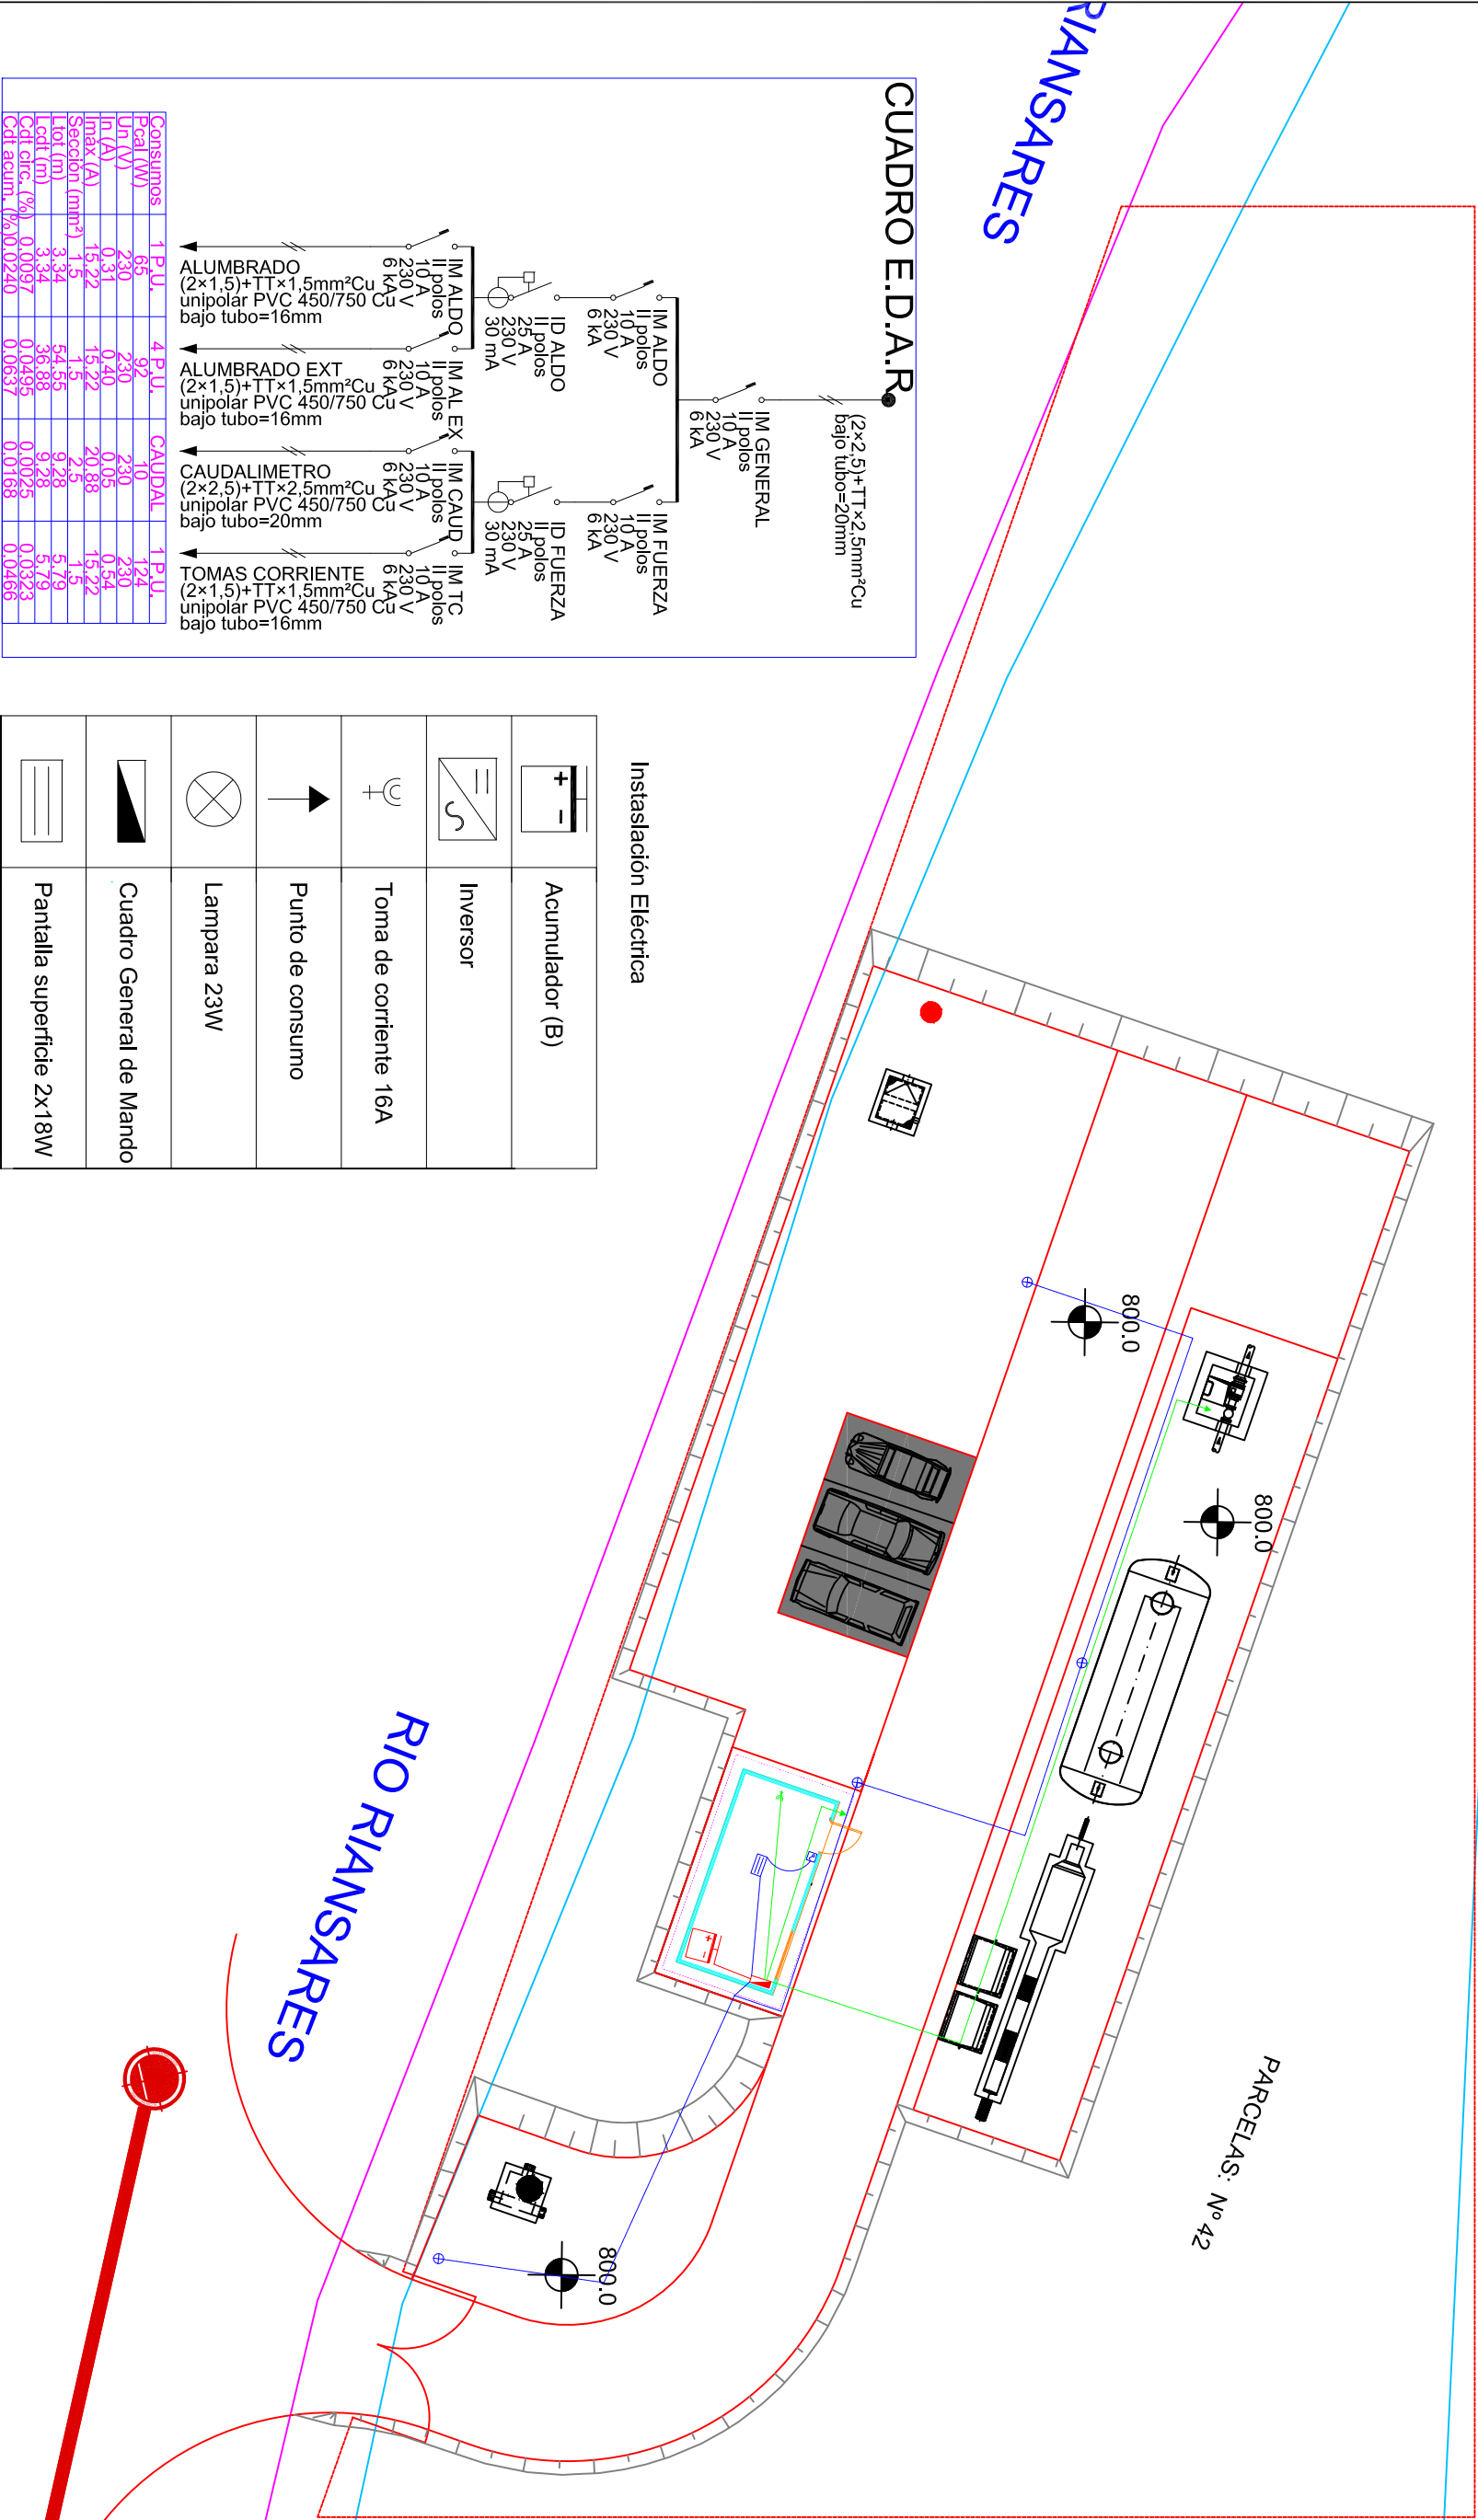

CUADRO E.D.A.R.

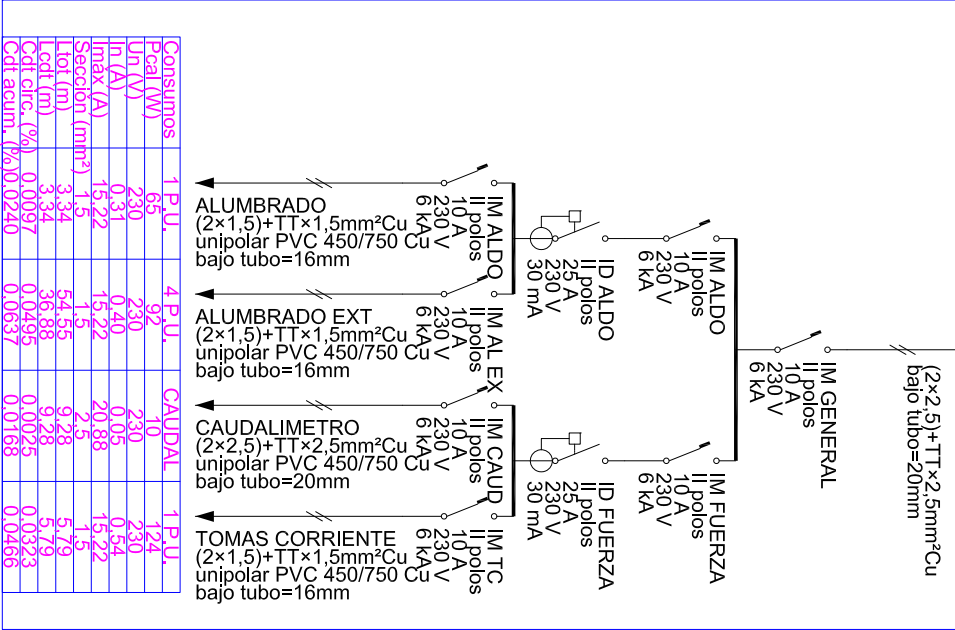

Instalación Eléctrica

	Acumulador (B)
	Inversor
	Toma de corriente 16A
	Punto de consumo
	Lampara 23W
	Cuadro General de Mando
	Pantalla superficie 2x18W



Aguas de
Castilla-La Mancha

Sedesa

Construcción



CONTRATISTA:
ANGEL CARRERO ALONSO

DIRECCION DE OBRA:
EDUARDO LOPEZ AYVAEZ

AUTOR DE PROYECTO:
ING. INDUSTRIAL
JUAN MANUEL CABAÑERO GARCIA

ESCALA
1:100
0 1 2 4 6 m.
EN ORIGINALES UNE A-1

TITULO COMPLEMENTARIO
Modificado nº 01 de
Proyecto de Construcción de la Estación Depuradora de Aguas Residuales
de Huelves (Rio Riansares, Zona Protegible). (Cuenca)

CLAVE
ACLU/01/08/
no PLANO
E_3

DESIGNACION:
PLANTA GENERAL DE
INSTALACION ELECTRICA

FECHA:
ENERO 2009
ECLA 1 DE 1