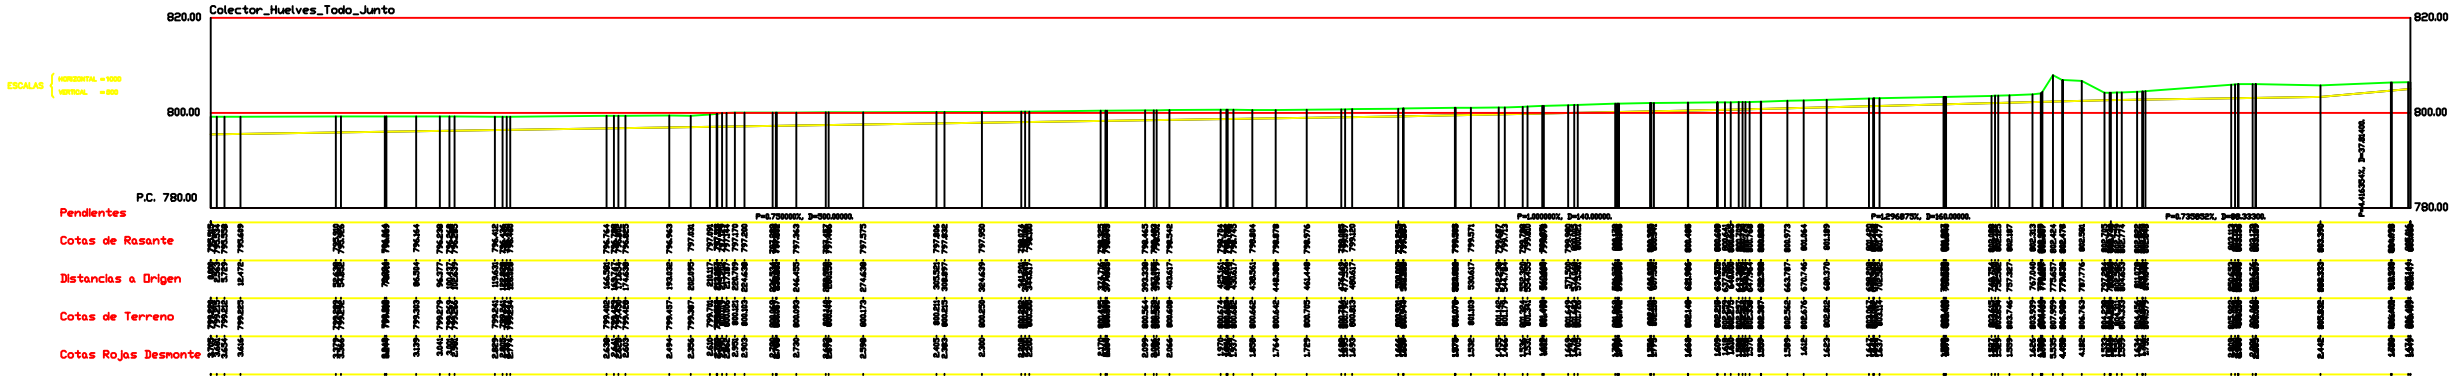
Colector_Huelves_Todo_Junto
820.00
800.00
P.C. 780.00
ESCALAS
HORIZONTAL =1000
VERTICAL =200
Pendientes
Cotas de Rasante
Distancias a Origen
Cotas de Terreno
Cotas Rojas Desmonte

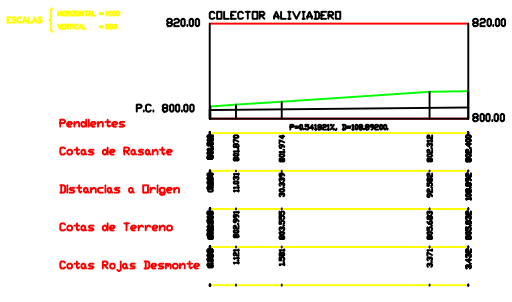
COLECTOR ALIVIADERO
820.00
800.00
P.C. 800.00
ESCALAS
HORIZONTAL =1000
VERTICAL =200
Pendientes
Cotas de Rasante
Distancias a Origen
Cotas de Terreno
Cotas Rojas Desmonte

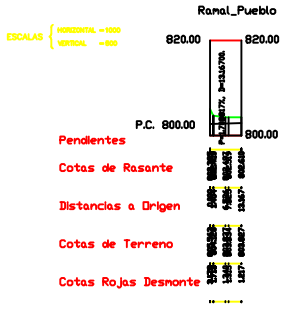
Ramal_Pueblo
820.00
800.00
P.C. 800.00
ESCALAS
HORIZONTAL =1000
VERTICAL =200
Pendientes
Cotas de Rasante
Distancias a Origen
Cotas de Terreno
Cotas Rojas Desmonte

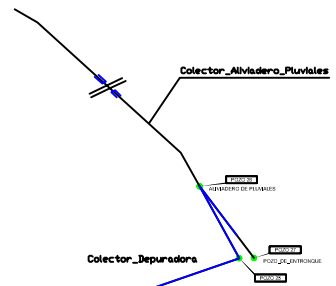
Colector_Aliviadero_Pluviales
Colector_Depuradora
Ramal_Pueblo

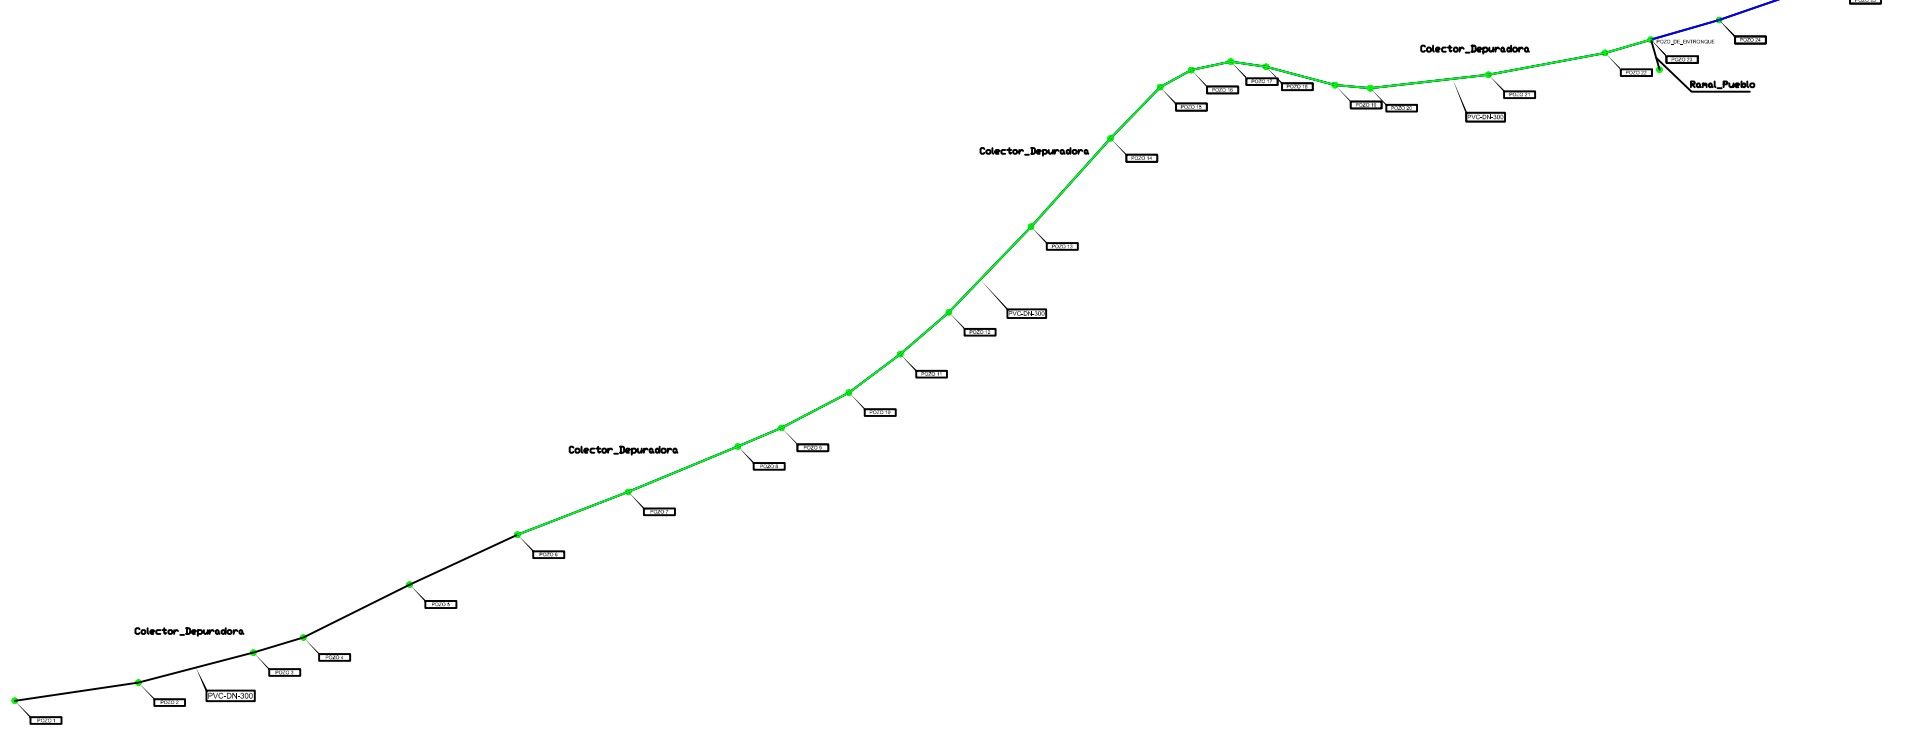
Colector_Depuradora
Colector_Depuradora
Colector_Depuradora
Colector_Depuradora
PVC-DN-300