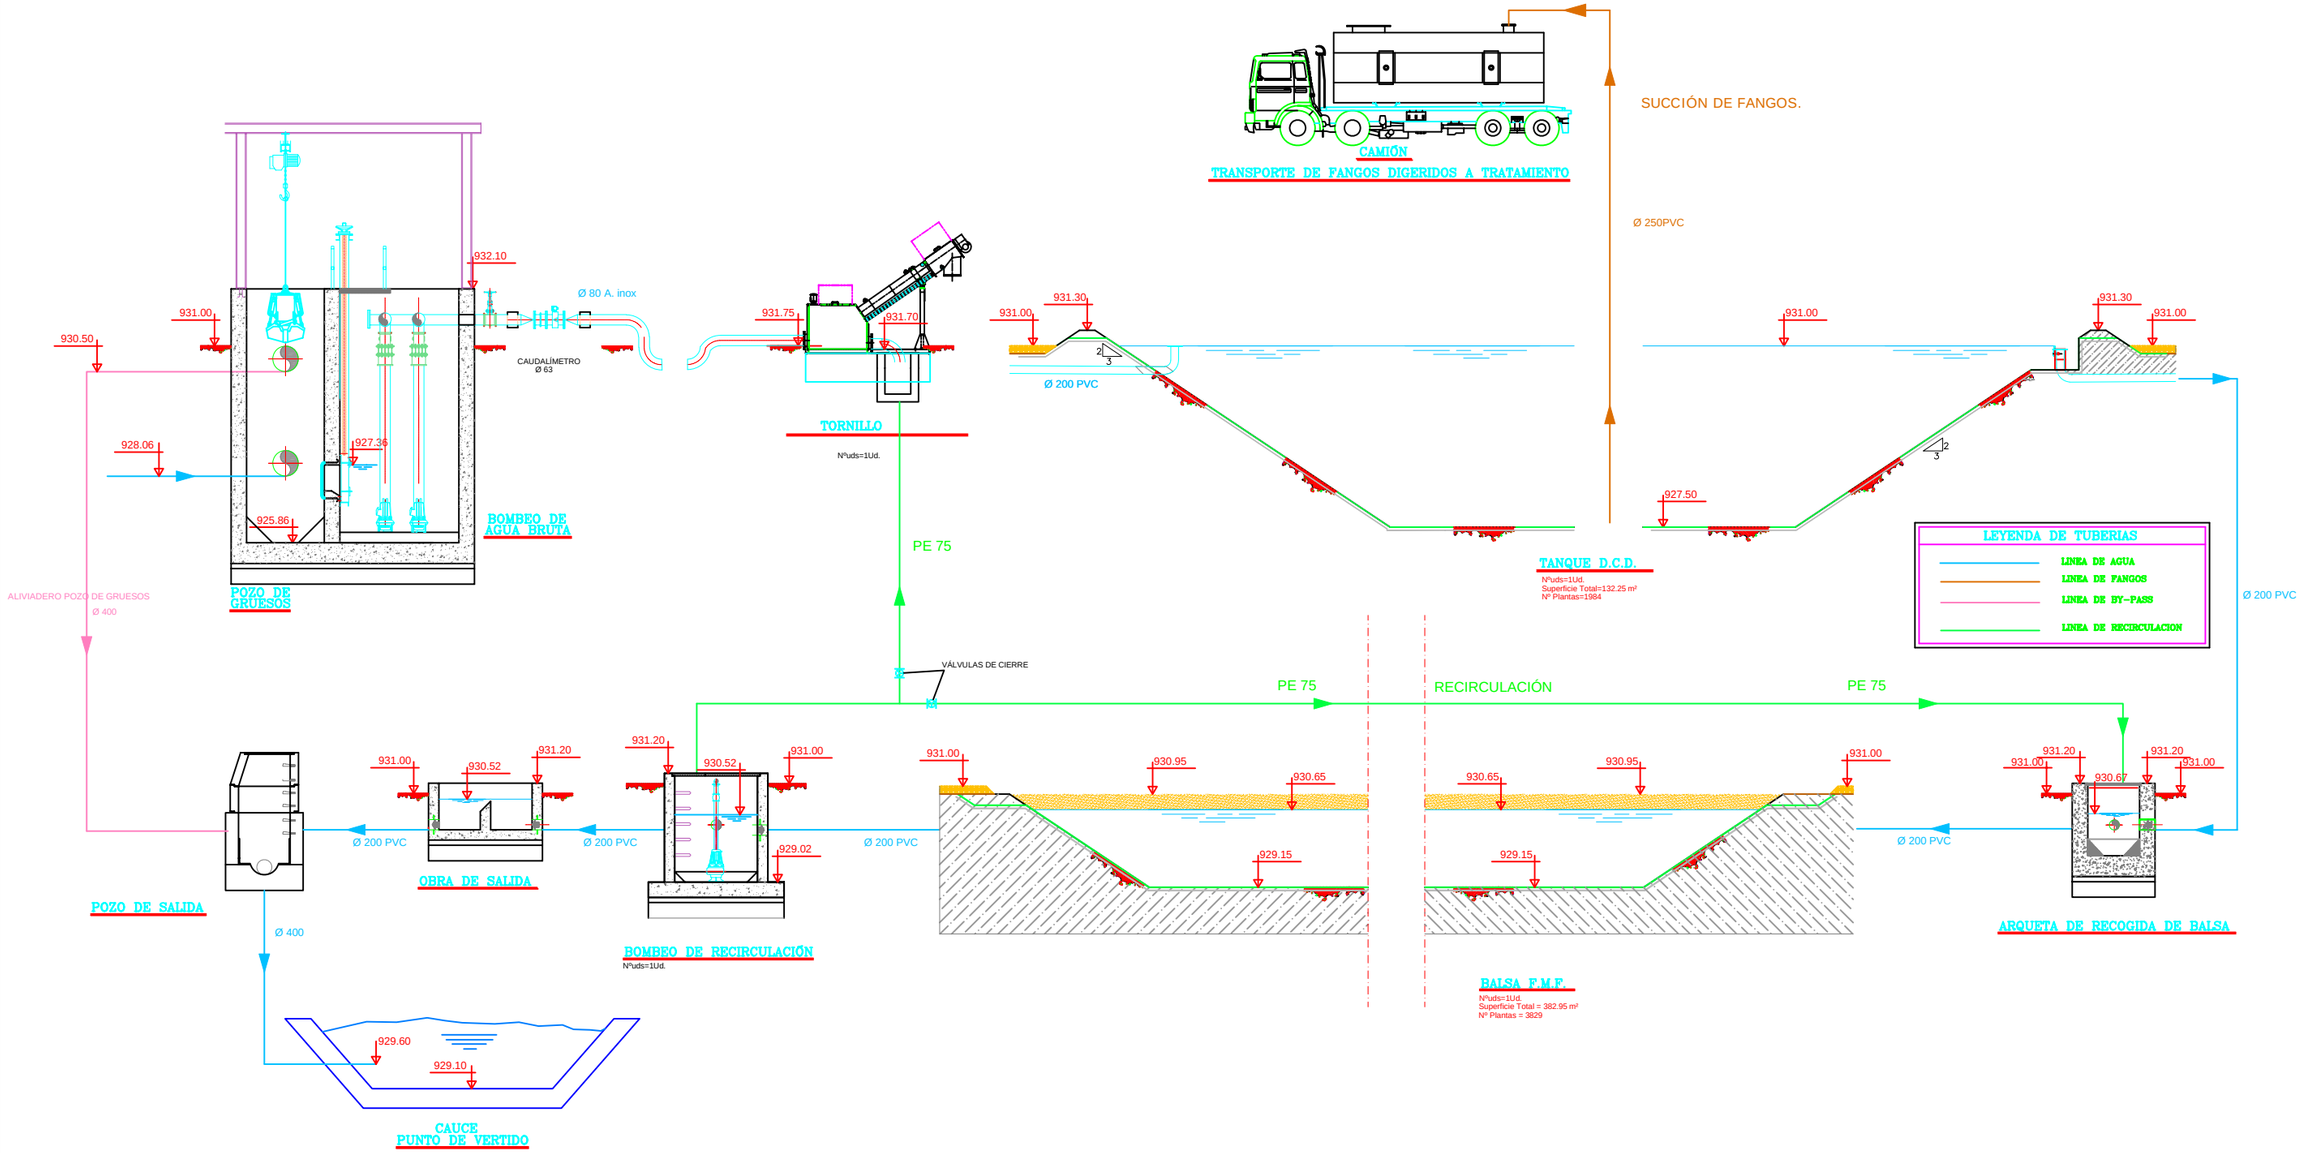

Aguas de Castilla-La Mancha	EMPRESAS CONSTRUCTORAS: Hispánica Constructora; URBAJA PROMOCIONES Y CONSTRUCCIONES	CONFORME EL CONTRATISTA: ANTONIO HERMANA RAMÍREZ	DESIGNACIÓN: PROYECTO DE CONSTRUCCIÓN DE COLECTORES Y ESTACIONES DEPURADORAS GRUPO VILLAREJO (CUENCA)	ESCALA: ORIGINAL UNE-A3	TÍTULO DEL PLANO: HUERTA DE LA OBISPALÍA — LINEA PIEZOMÉTRICA	Nº DE PLANO: HO-13.1
				FECHA: SEPTIEMBRE 2009		Hoja 1 de 1