


PLANTA. ESCALA 1:2500

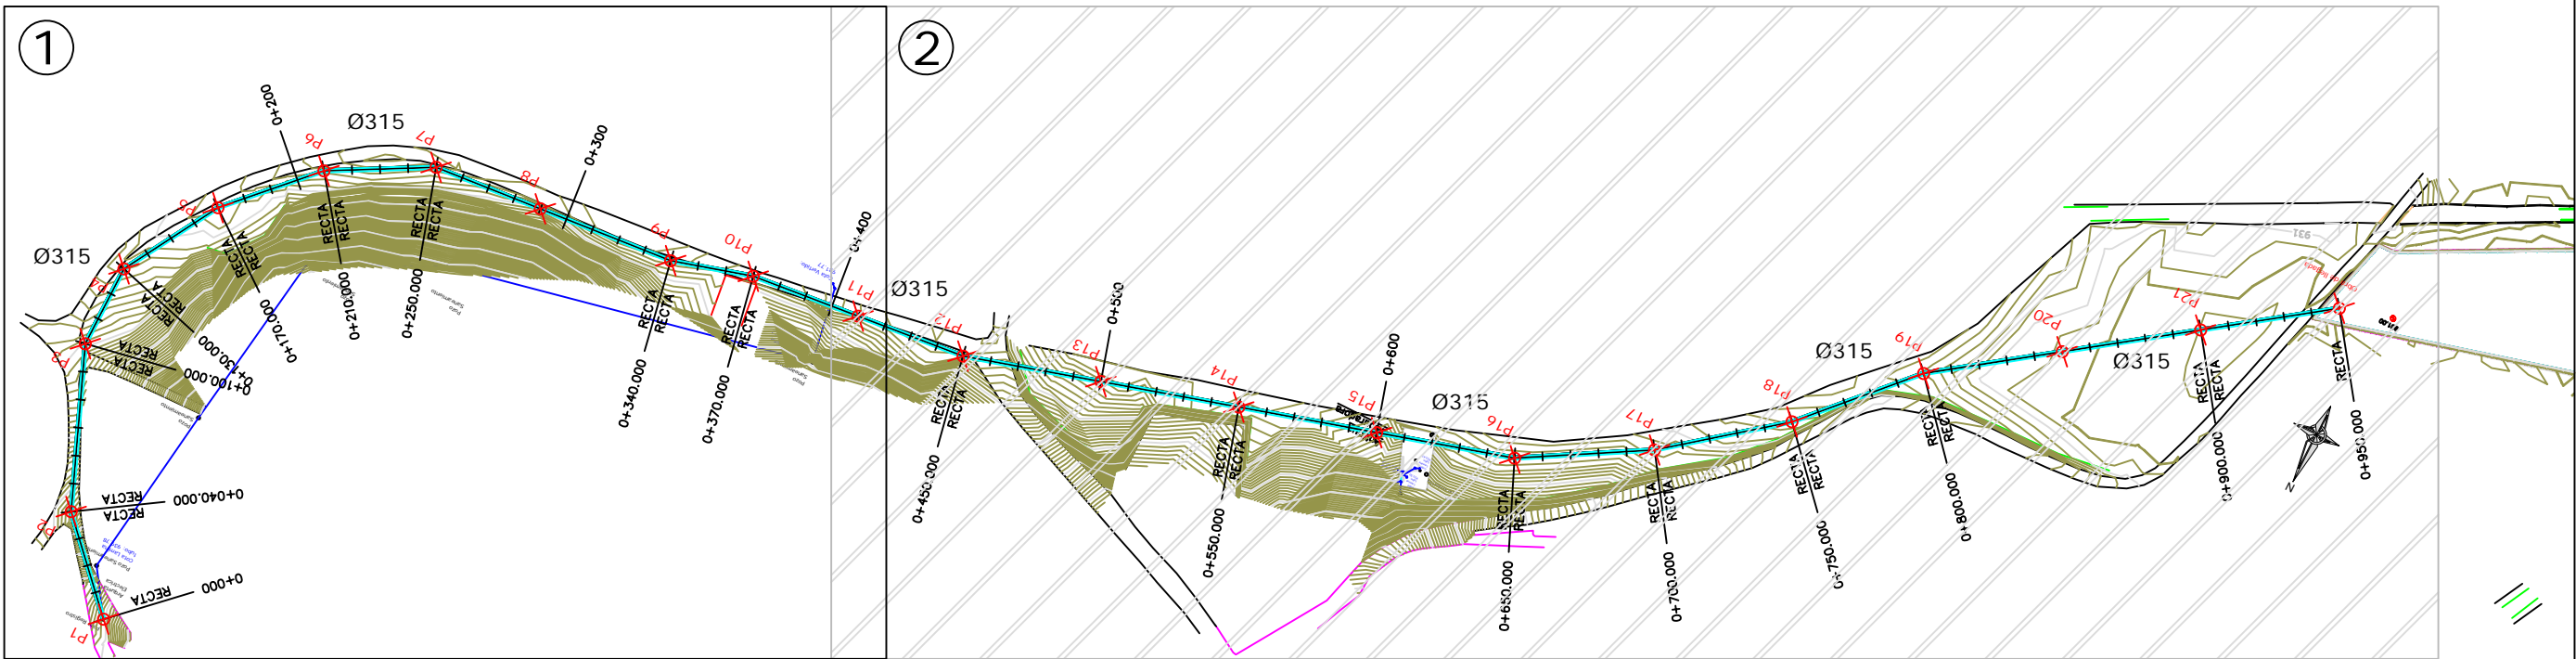

1  
PERFIL LONGITUDINAL.  
ESCALA H 1:1500  
ESCALA V 1:300

Distancias a Origen

Distancias Parciales

Cotas de Terreno

Cotas de Rasante

Pendientes

Cotas Rojas Desmante

