


PLANTA. ESCALA 1:2500

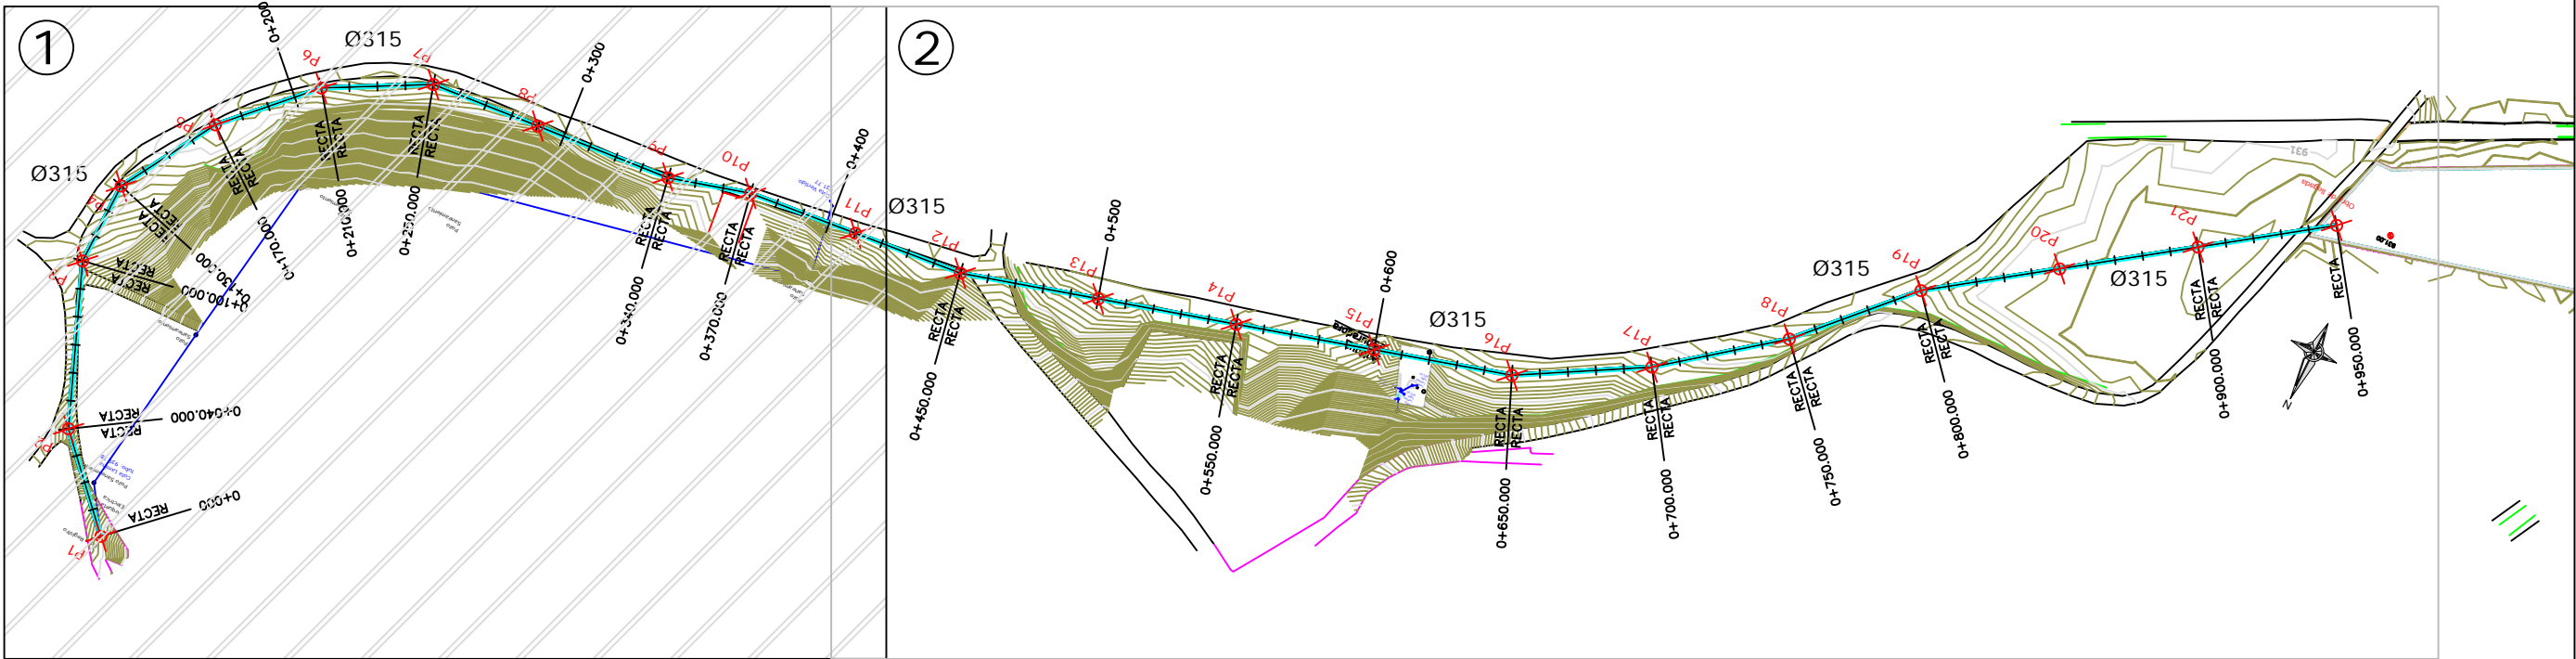

2

PERFIL LONGITUDINAL.  
ESCALA H 1:1500  
ESCALA V 1:300

