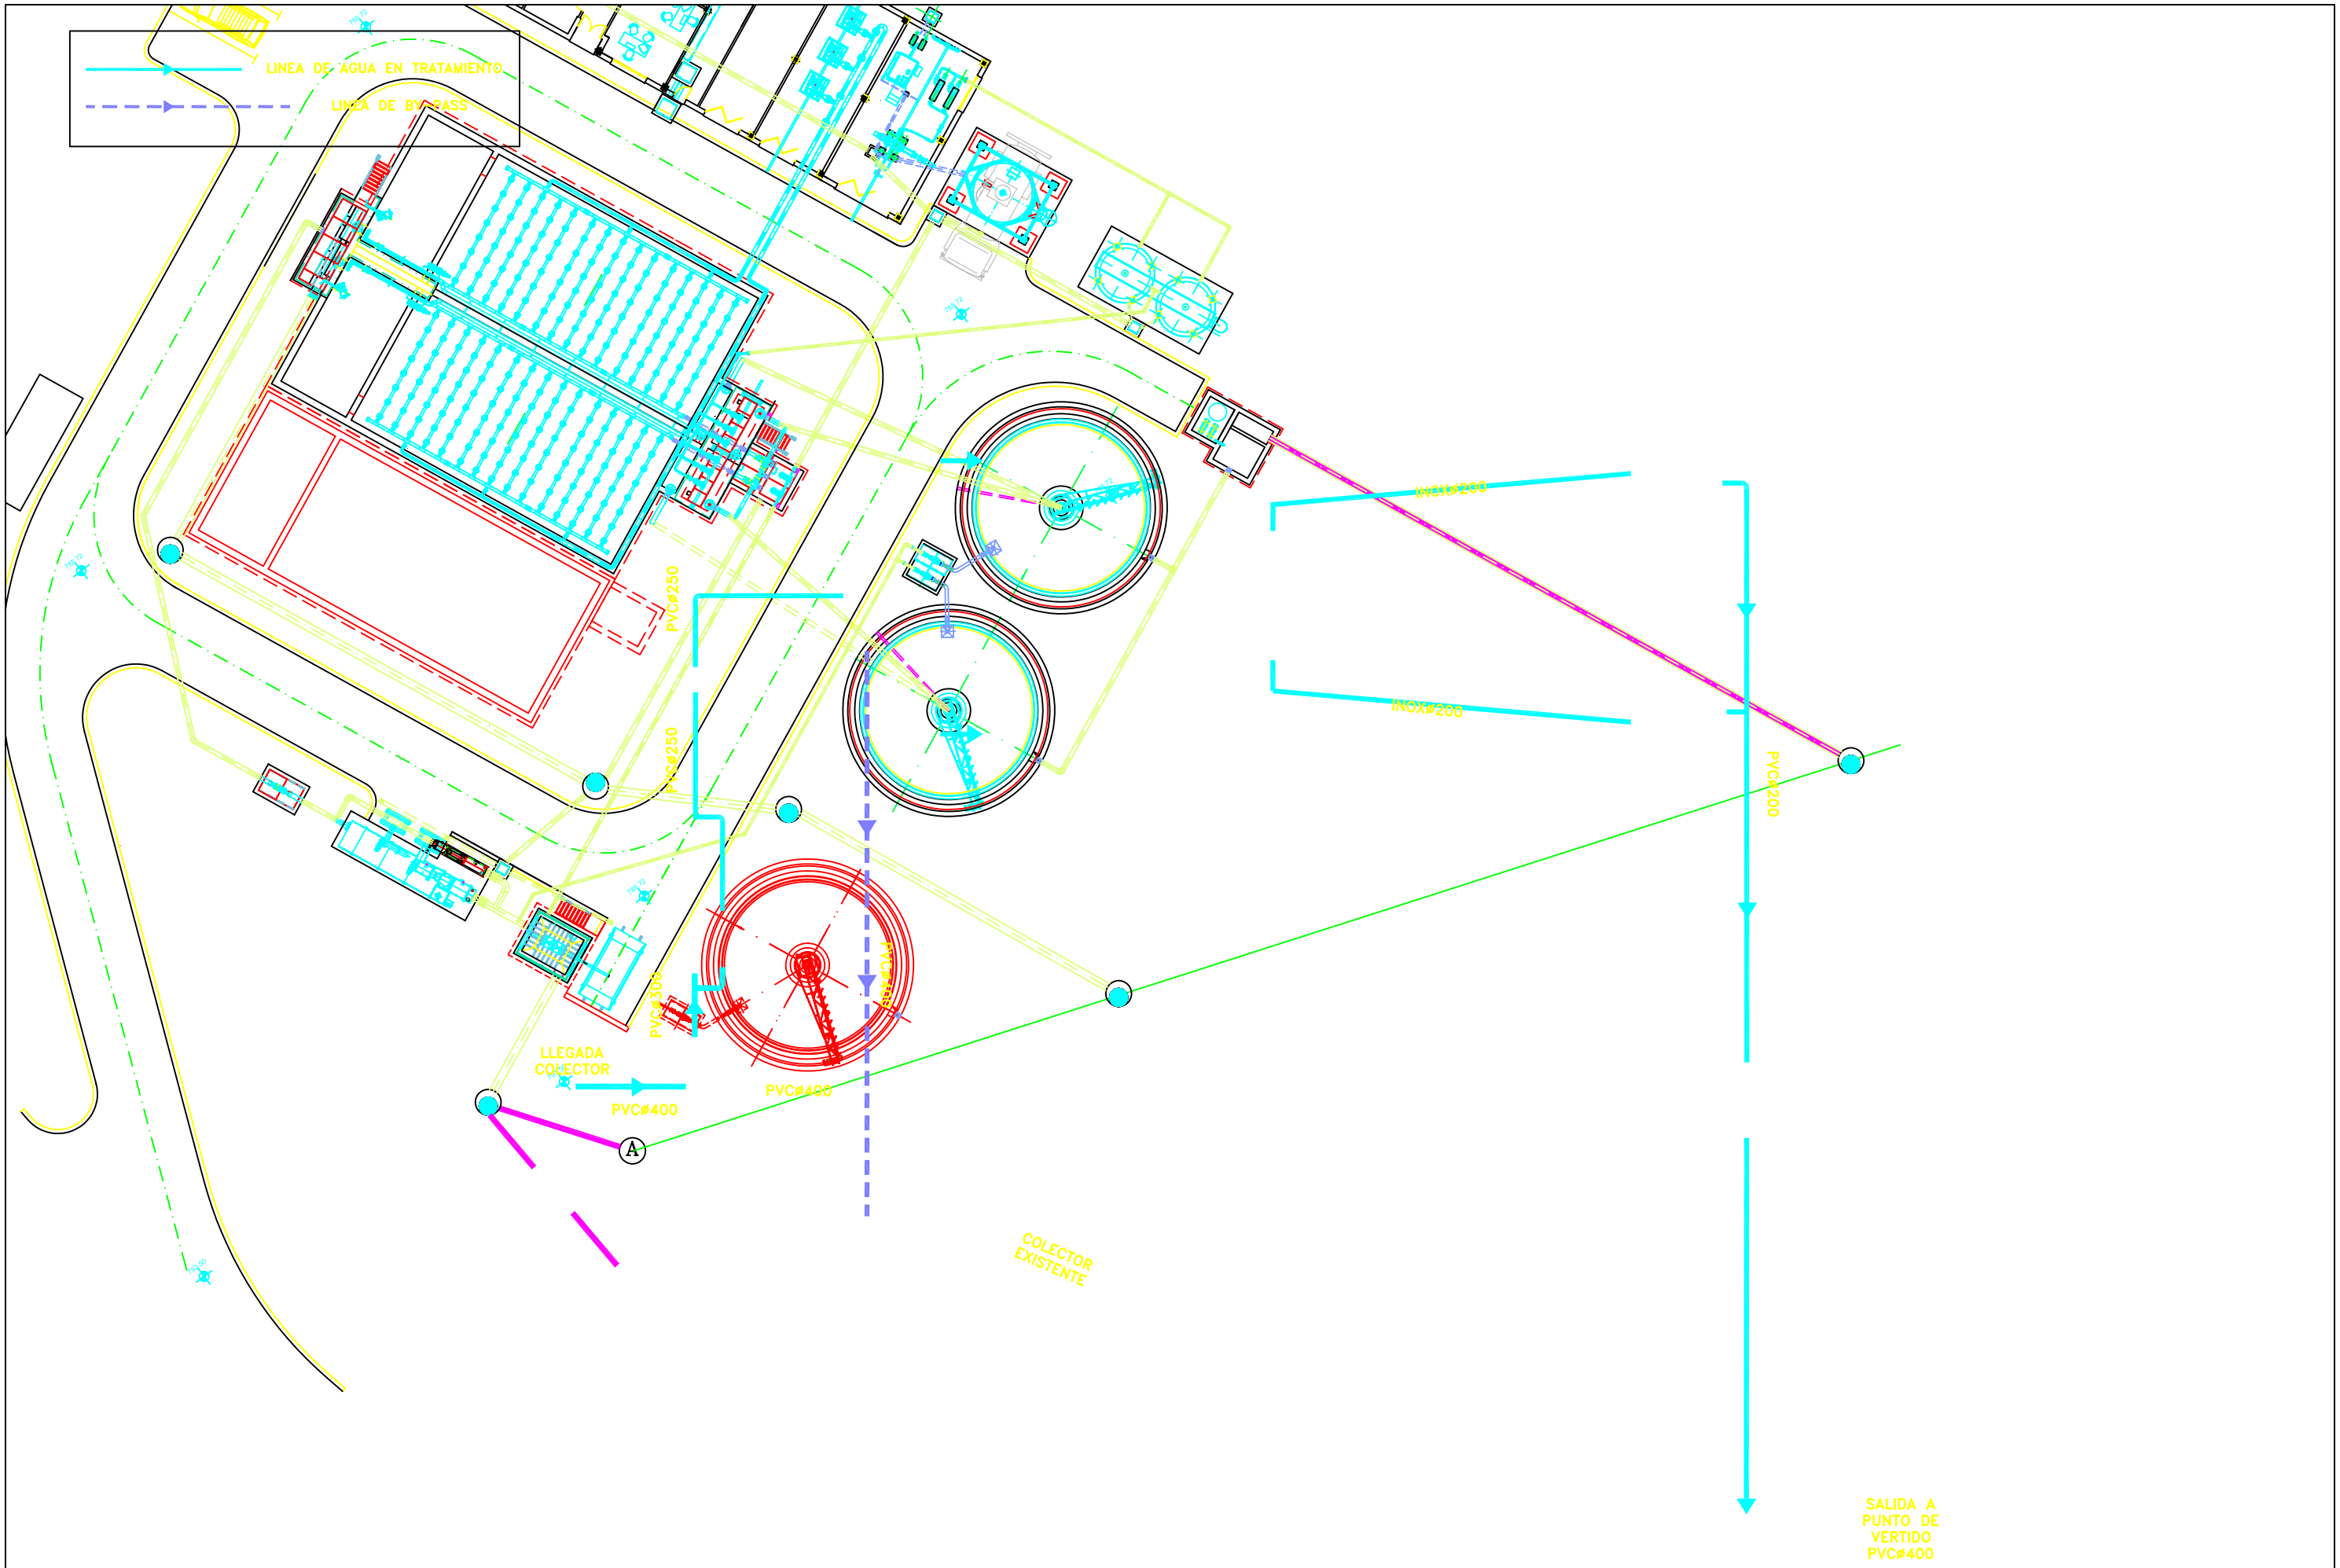

	dinotec SOCIEDAD DE AGUAS Y MEDIO AMBIENTE	INGENIERO DIRECTOR DEL PROYECTO: D. Víctor Galera Galbarro	INGENIERO AUTOR DEL PLANO: D. Víctor Galera Galbarro	TÍTULO DEL PROYECTO: ESTACIONES DE DEPURACIÓN DE AGUAS RESIDUALES EN HUETE,ALCOHUJATE,CANALEJAS DEL ARROYO, CAÑAVERAS,CAÑAVERUELAS,CASTEJÓN,TINAJAS, VILLALBA DEL REY,GARCINARRO Y BUENDIA (CUENCA).	SUSTITUYE A / SUSTITUIDO POR	FECHA: MAYO 2007 / EXPEDIENTE: ACLM/01/08/010/07	ESCALA: 1/300 / FORMATO ORIGINAL UNE A-3	PLANO: PLANTA GENERAL RED DE AGUA Y BY-PASS / NOMBRE DEL FICHERO DIGITAL: PLANTA GENERAL	NÚMERO DE PLANO: 3.2 / HOJA: 1 de 1