6.0.2
3 DE 3

1:1500

PLANO TRAZADO LINEA ELECTRICA
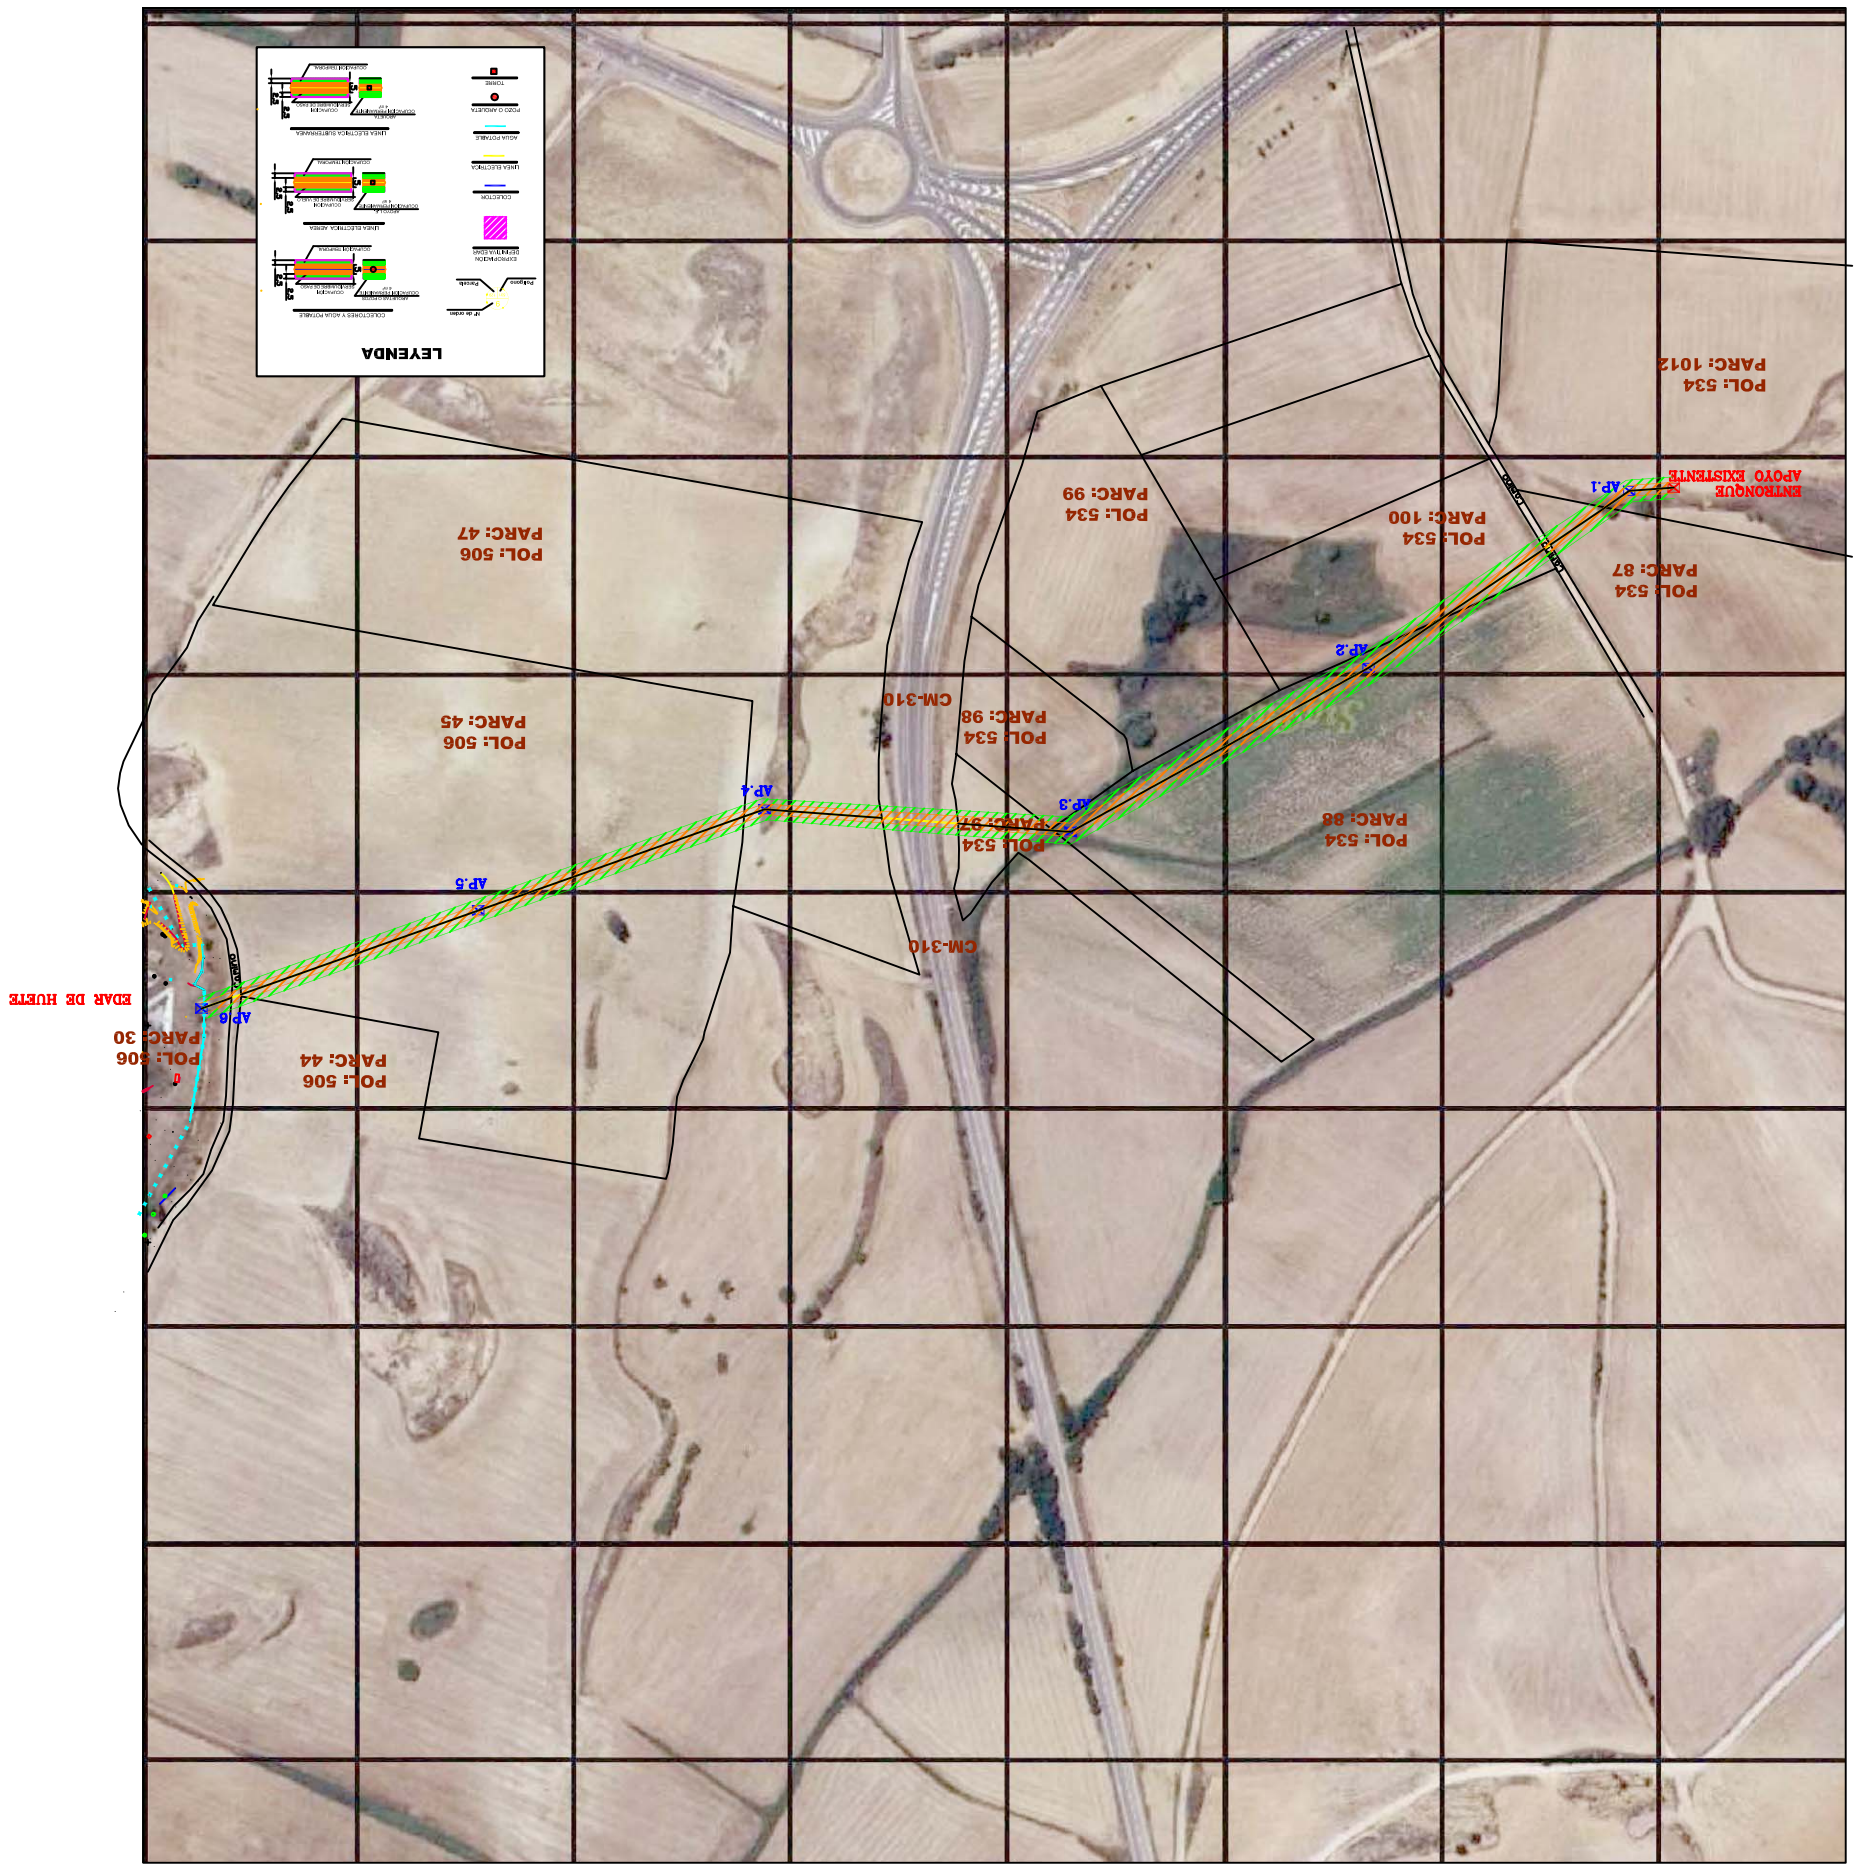
HUETE