

EMPLAZAMIENTO DE LAS OBRAS  
ESCALA 1/100.000



EMPLAZAMIENTO DE LAS OBRAS  
ESCALA 1/10.000




SITUACIÓN DE LAS OBRAS EN ESPAÑA  
SIN ESCALA





SITUACIÓN DE LAS OBRAS EN LA PROVINCIA DE GUADALAJARA  
SIN ESCALA







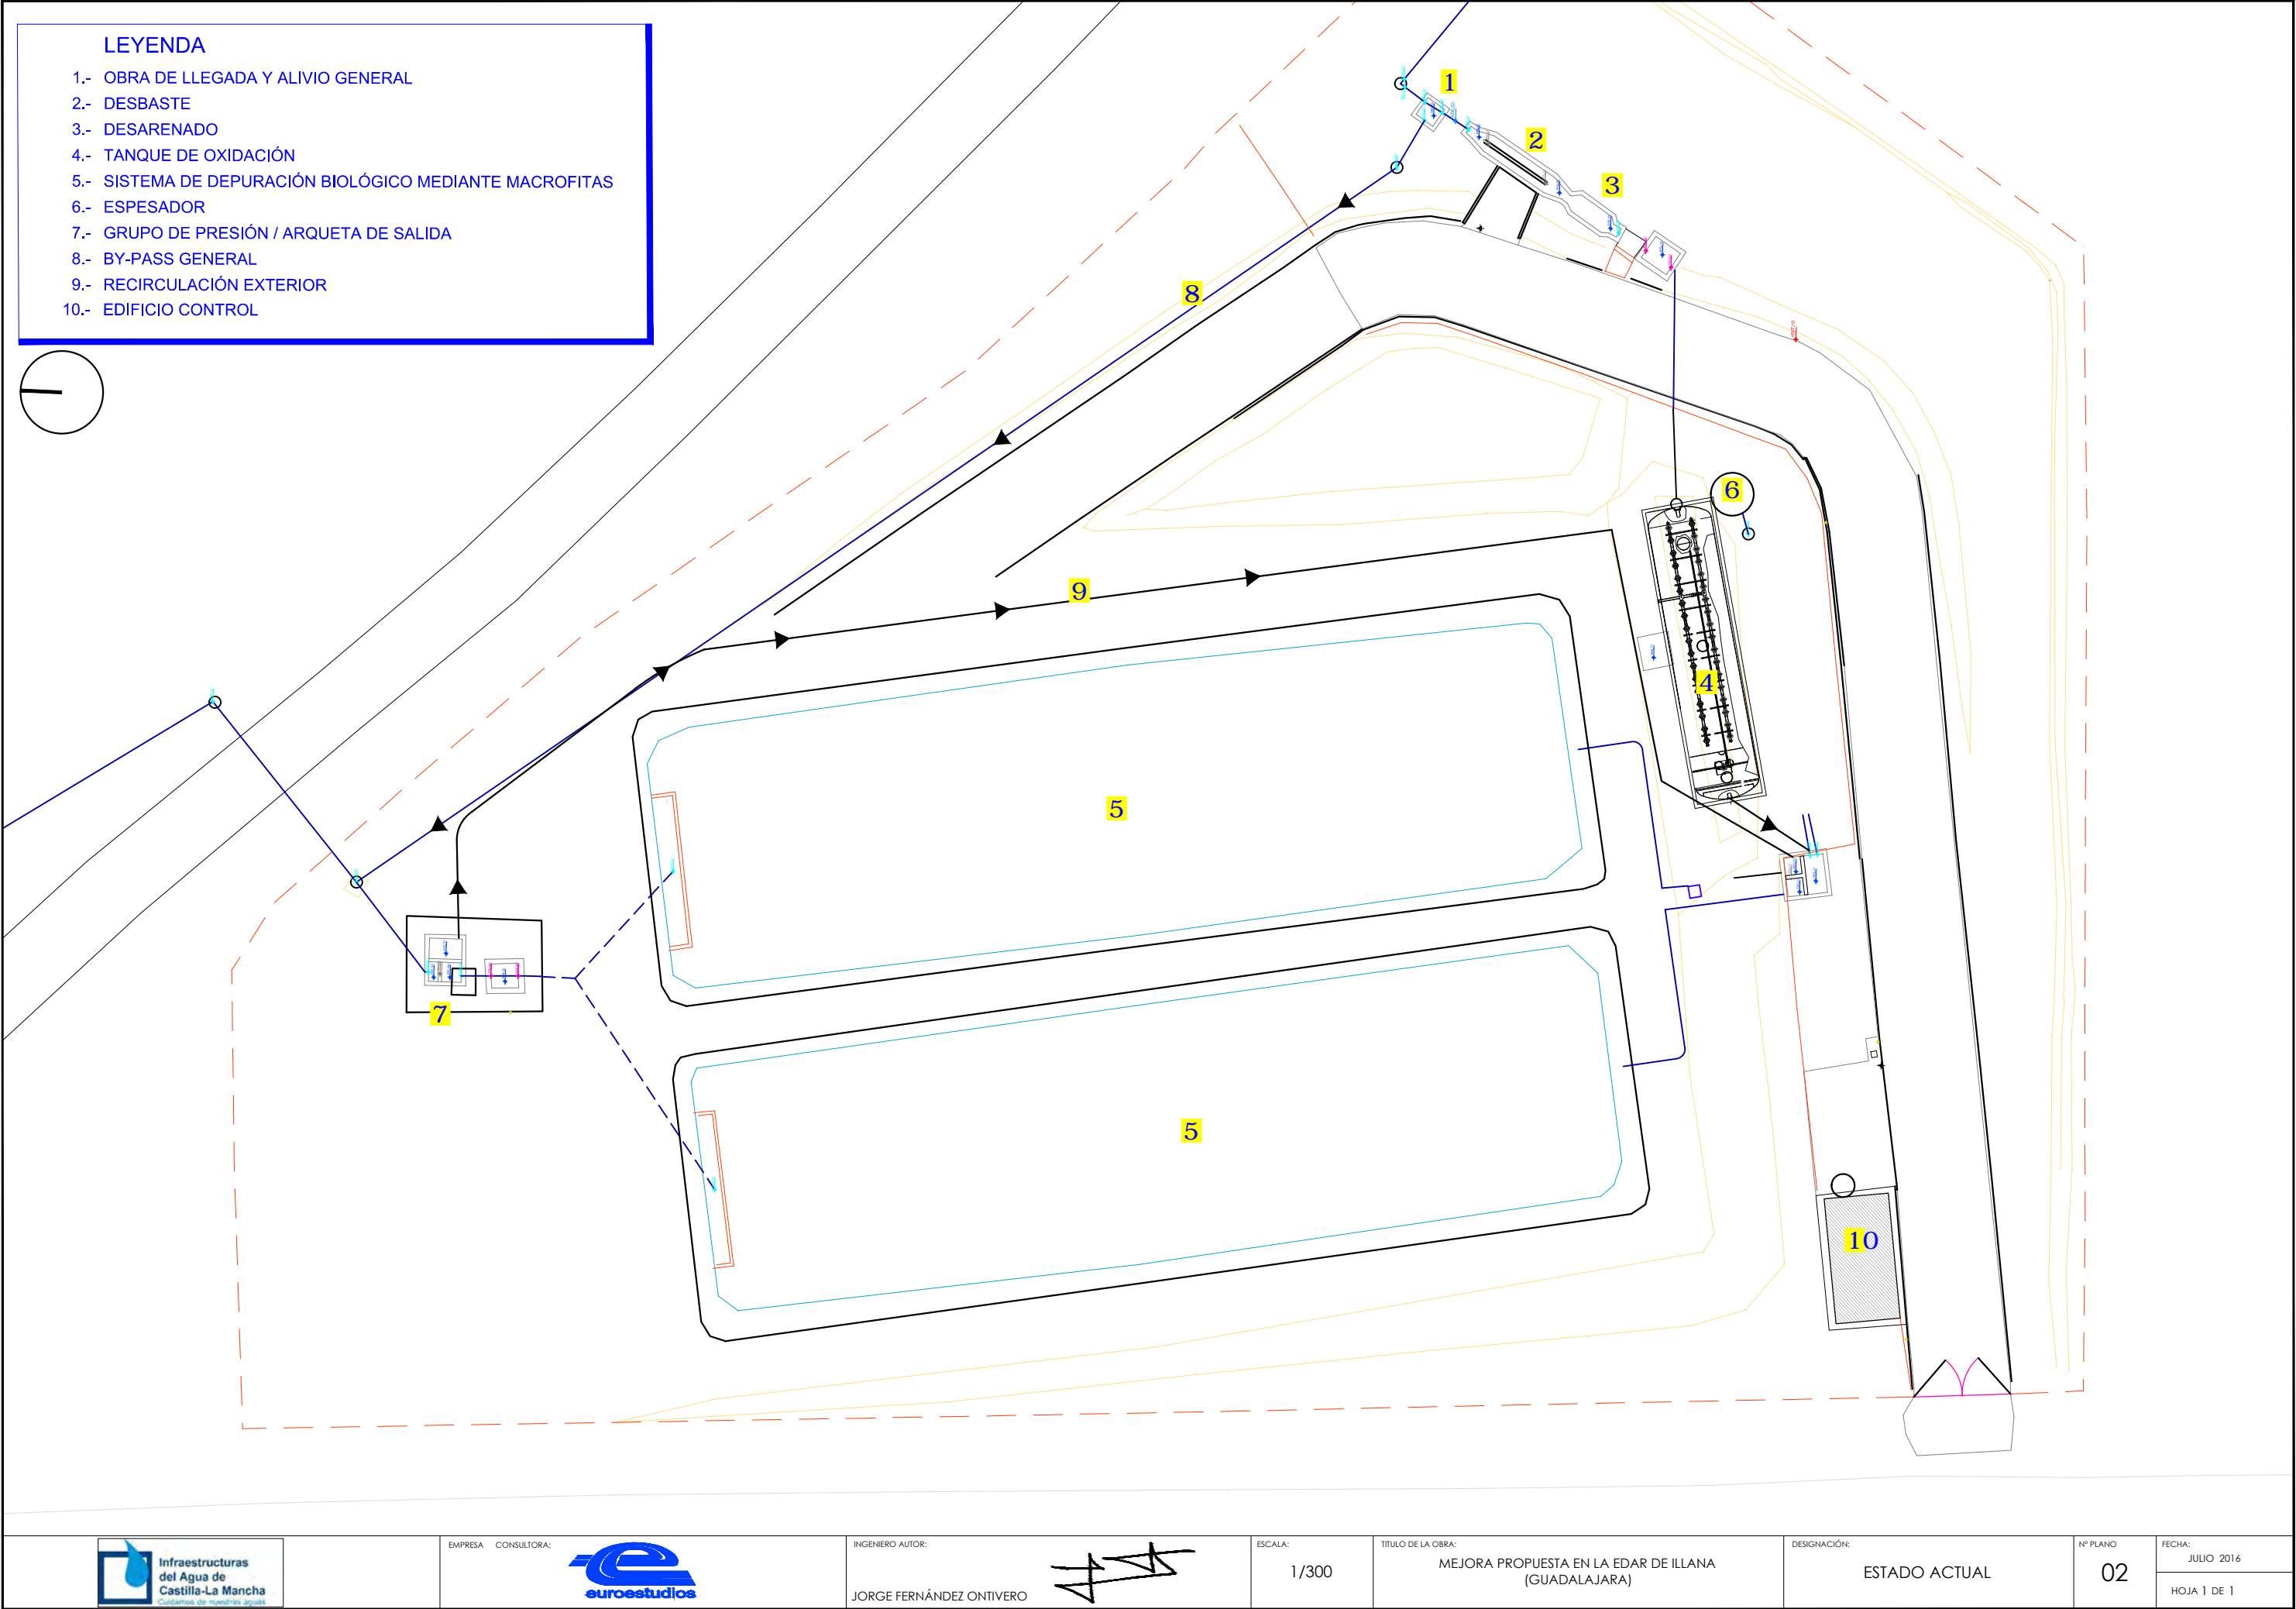



ACTUACIONES

- A.- NUEVO POZO DE GRUESOS
- B.- NUEVO ALIVIADERO
- C.- NUEVA CONDUCCIÓN ALIVIO
- D.- BY-PASS PROVISIONAL DURANTE LAS OBRAS
- E.- ALIVIO A ANULAR
- F.- ADAPTACIÓN ARQUETA MEDIDA CAUDAL
- G.- NUEVA ARQUETA DE REPARTO
- H.- CONEXIÓN CON TANQUE OXIDACIÓN
- I.- CONEXIÓN CON MACROFITAS
- J.- ADAPTACIÓN ARQUETA REPARTO EXISTENTE
- K.- NUEVA ARQUETA REPARTO A BALSAS
- L.- INTERCEPCIÓN RECIRCULACIÓN EXT.
- M.- NUEVA ARQUETA RECOGIDA AGUA DEPURADA

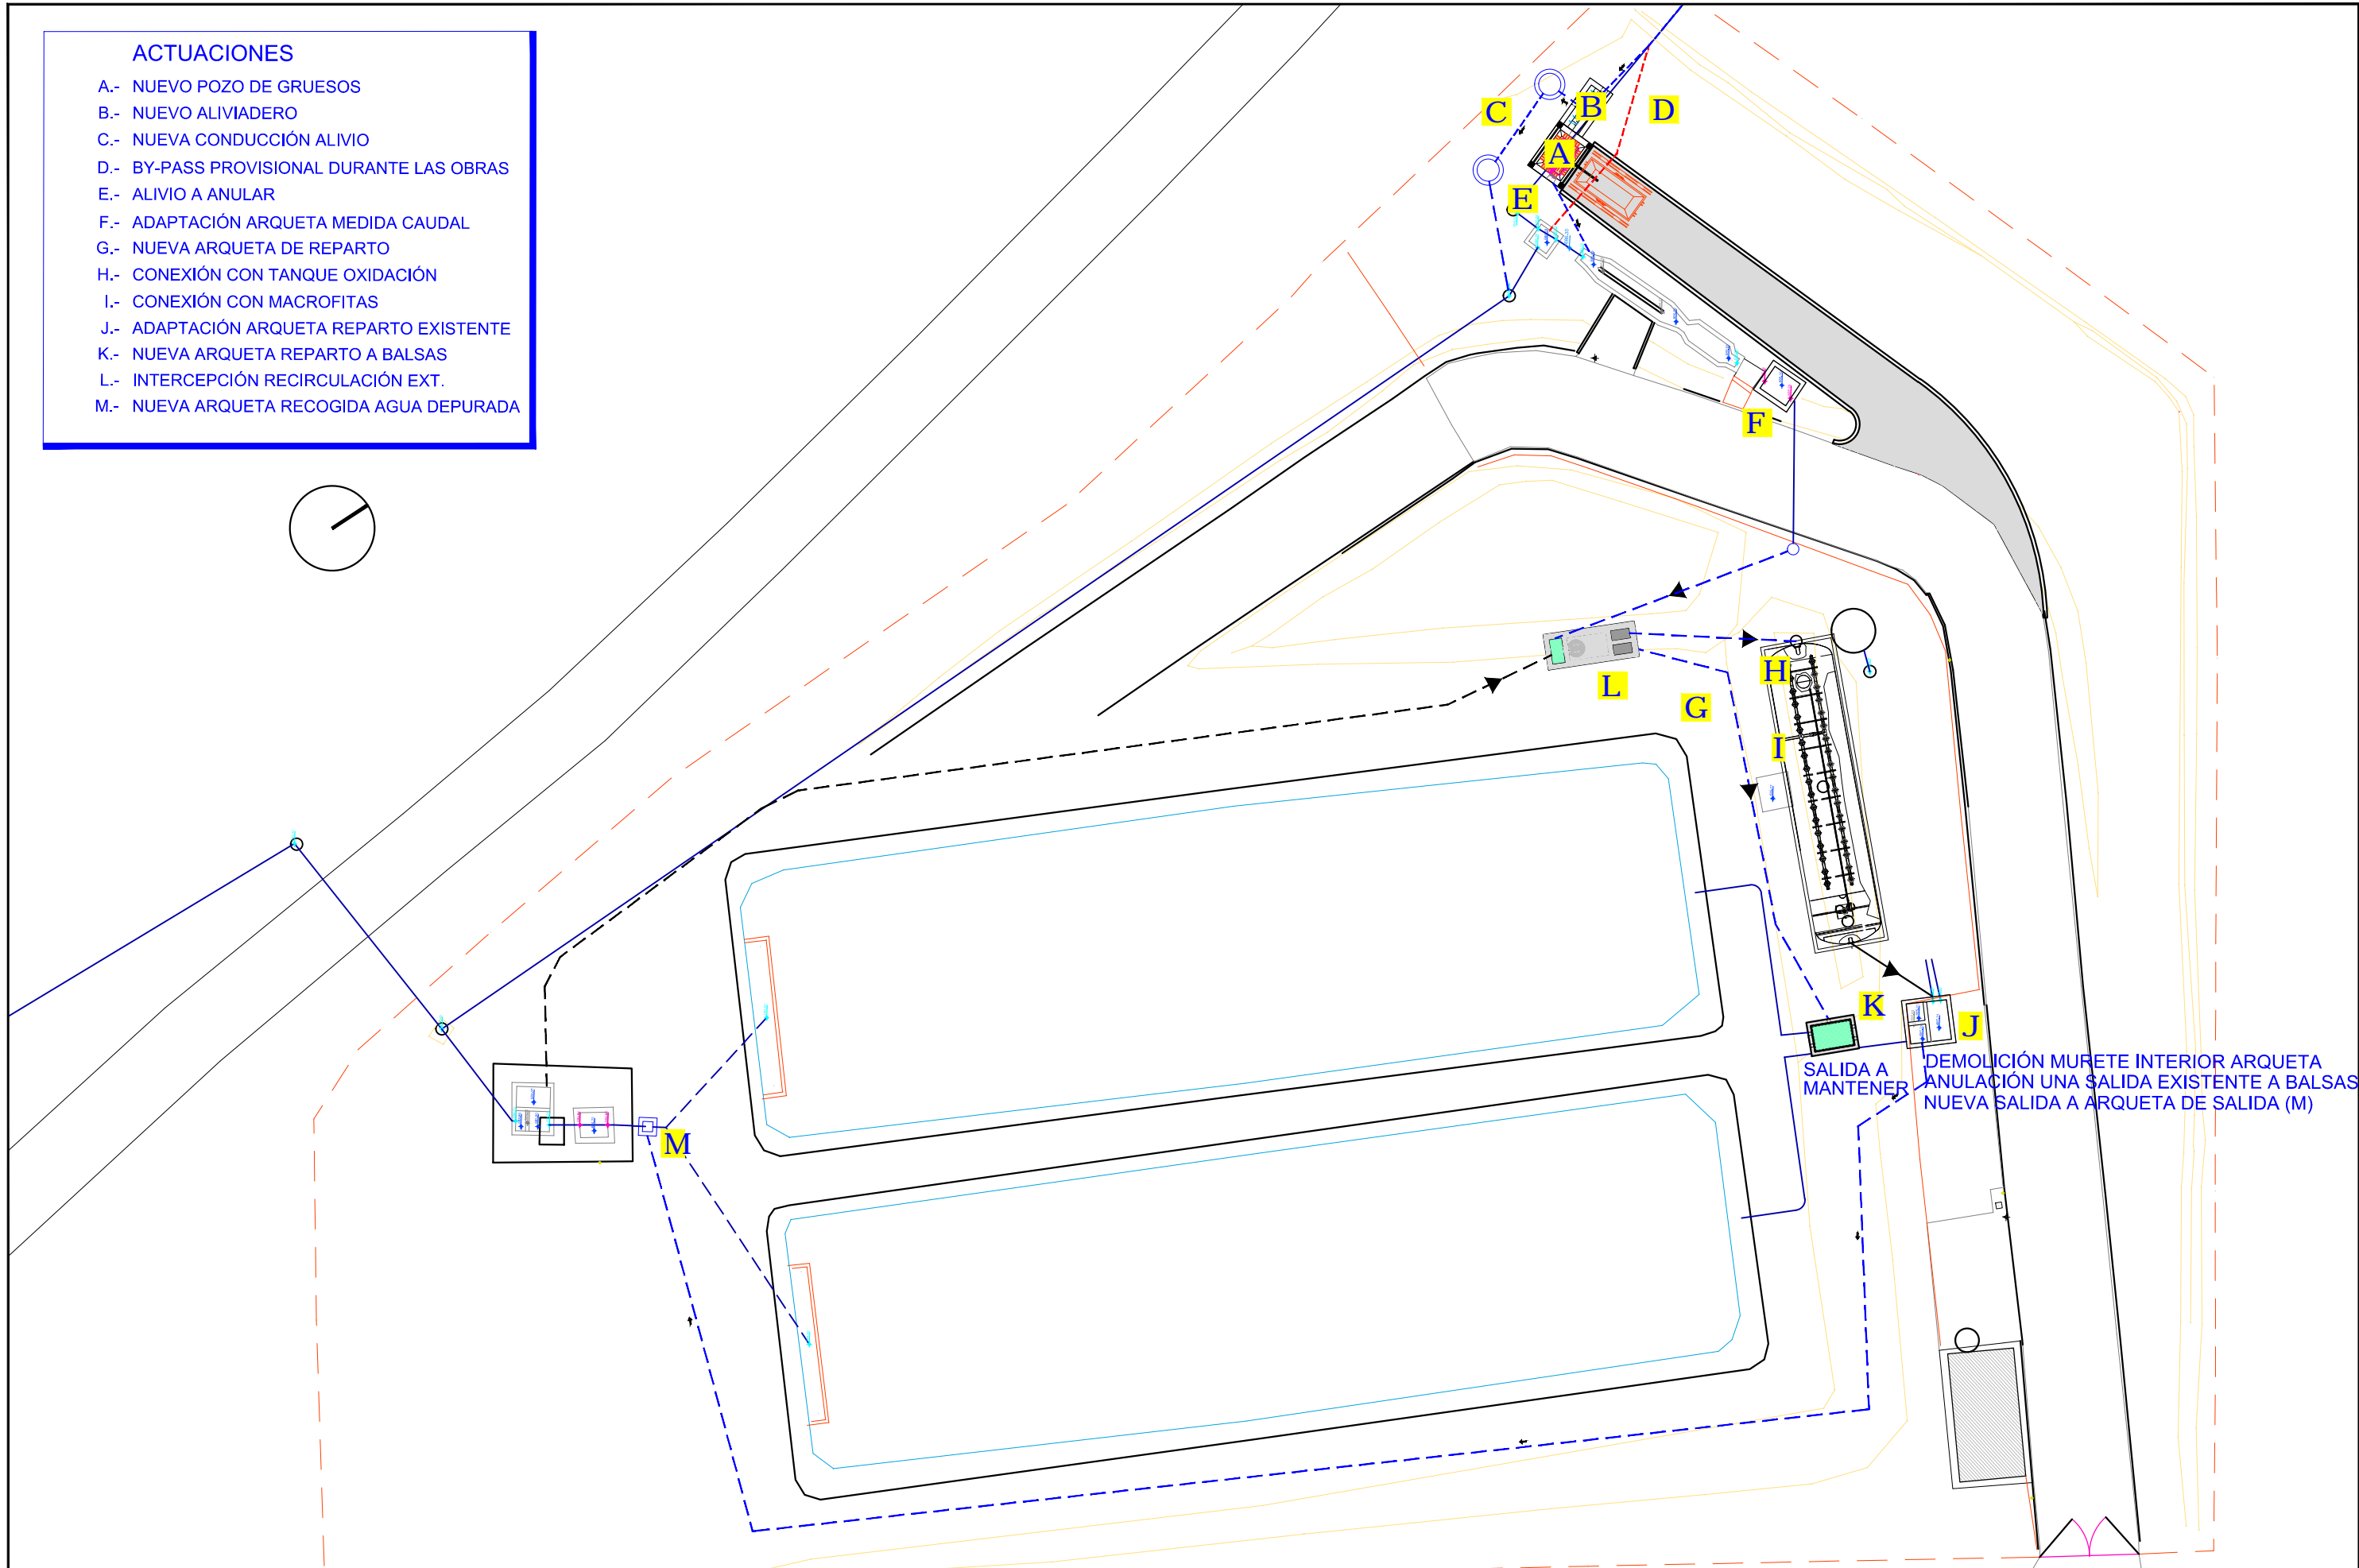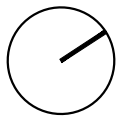


SALIDA A MANTENER  
DEMOLICIÓN MURETE INTERIOR ARQUETA  
ANULACIÓN UNA SALIDA EXISTENTE A BALSAS  
NUEVA SALIDA A ARQUETA DE SALIDA (M)

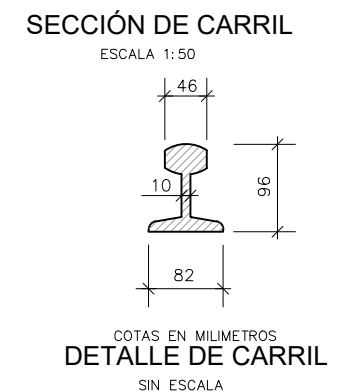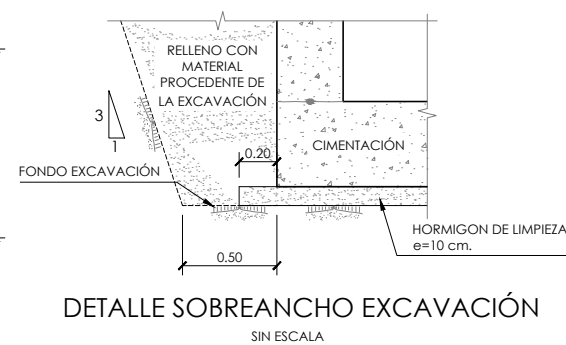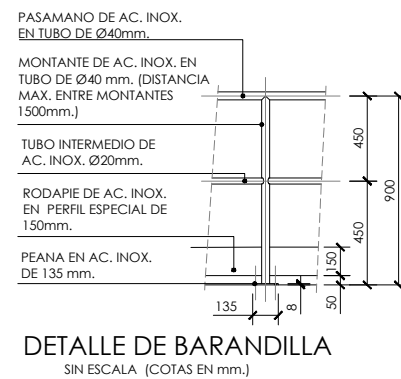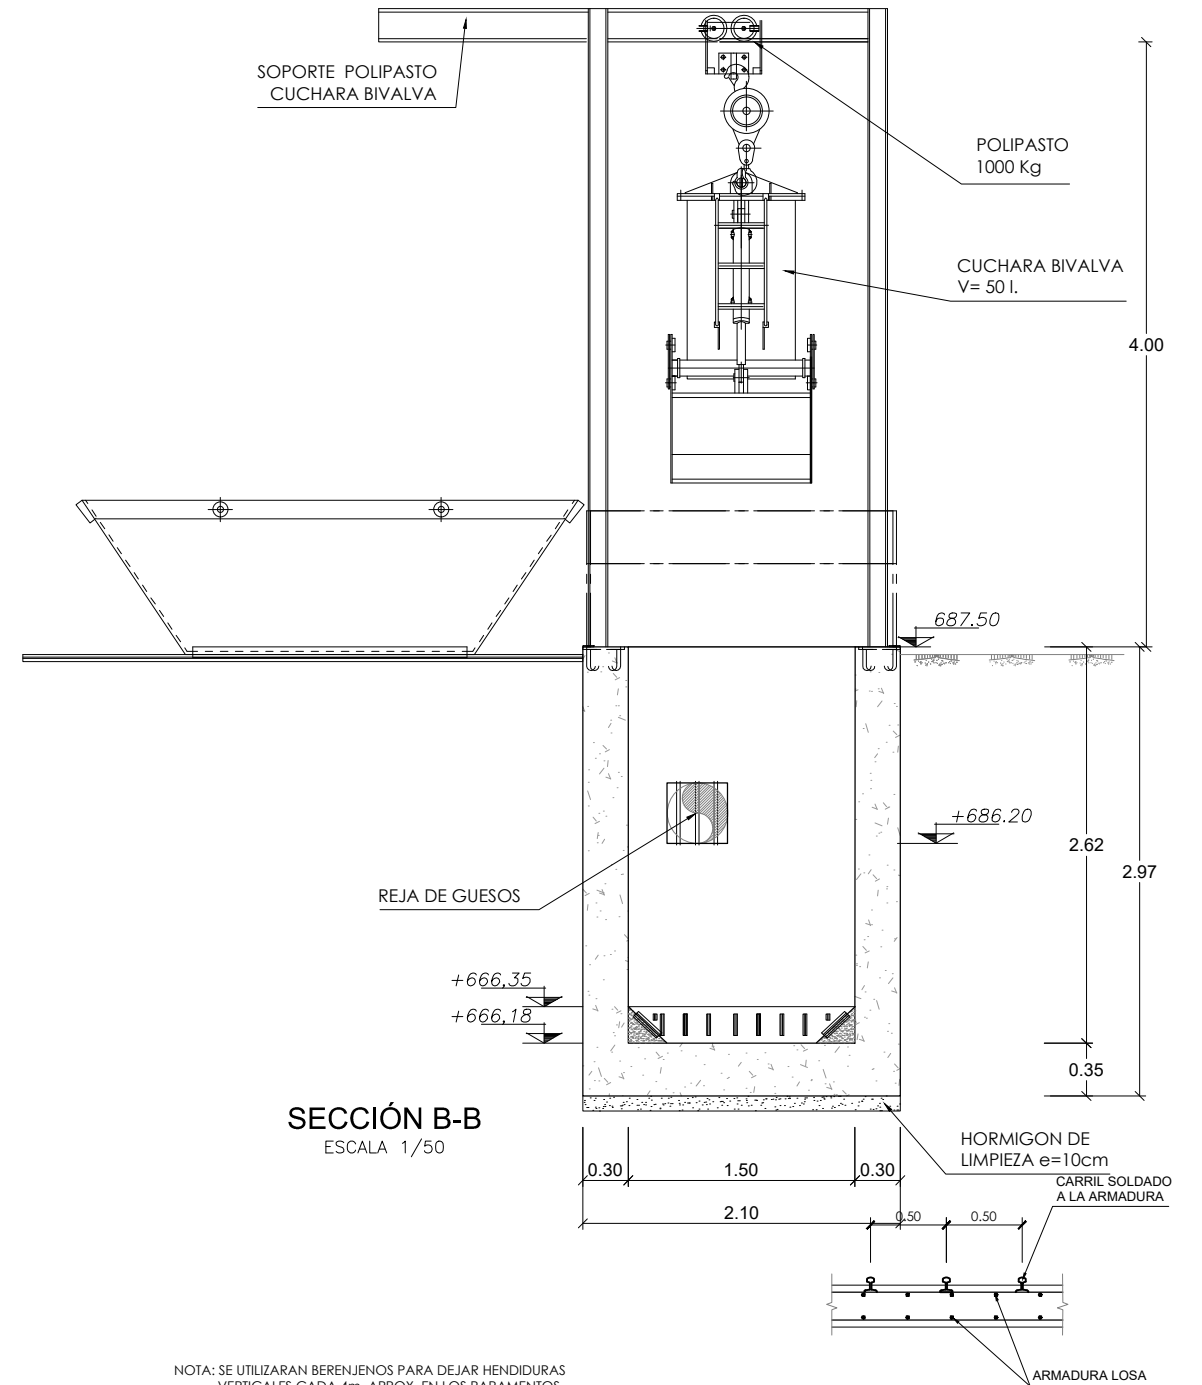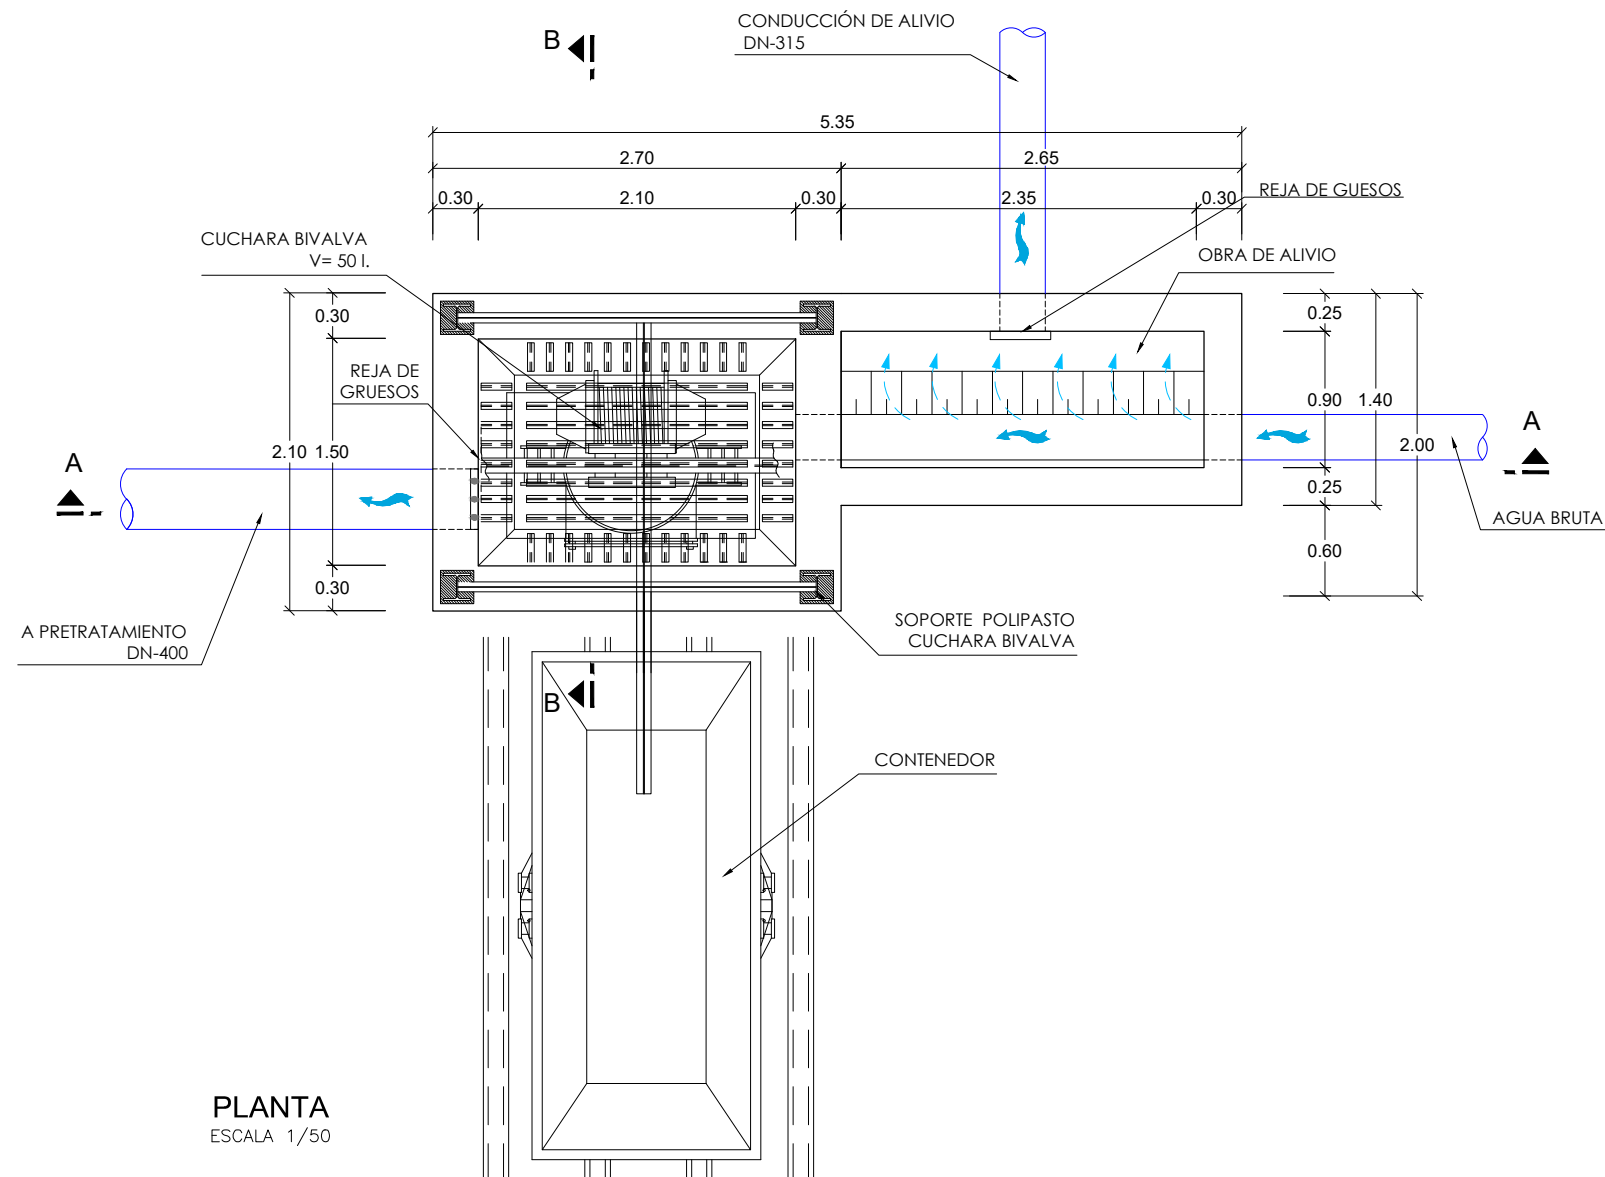


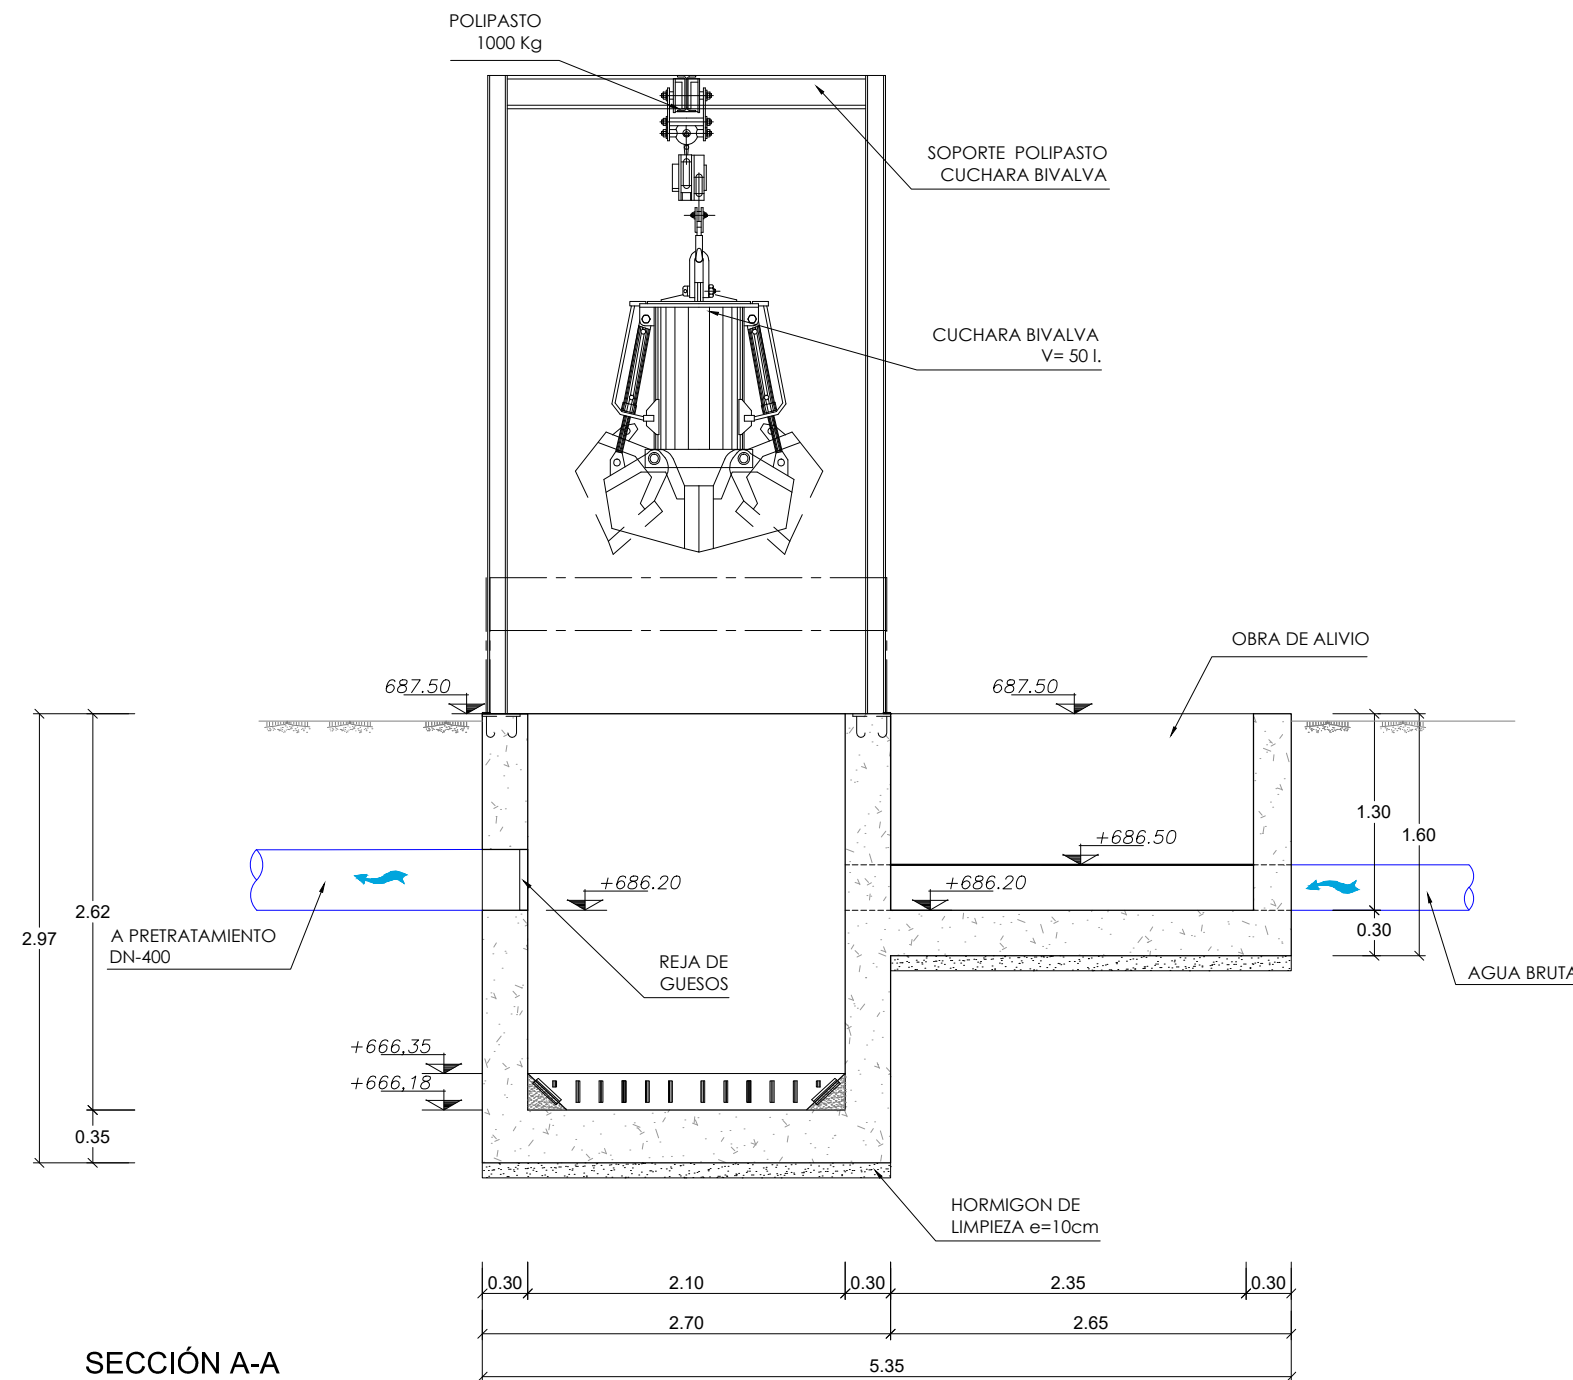


SECCIÓN A-A  
ESCALA 1/50

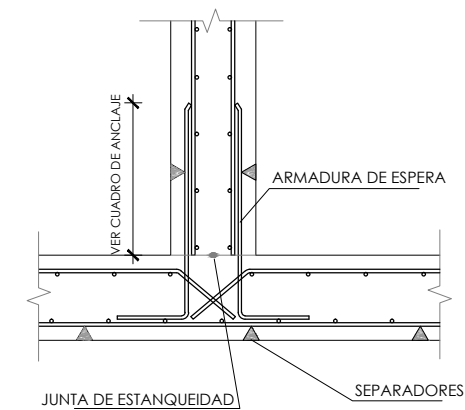


DETALLE ARRANQUE DE MURO EN LOSA CON JUNTA DE ESTANQUEIDAD

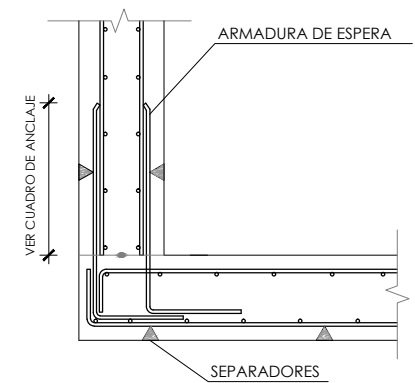

DETALLE ENCUESTRO DE MURO

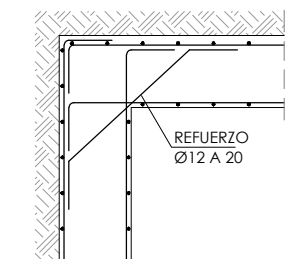





DETALLE PLANTA ENCUESTRO ESQUINA ARMADURAS HORIZONTALES

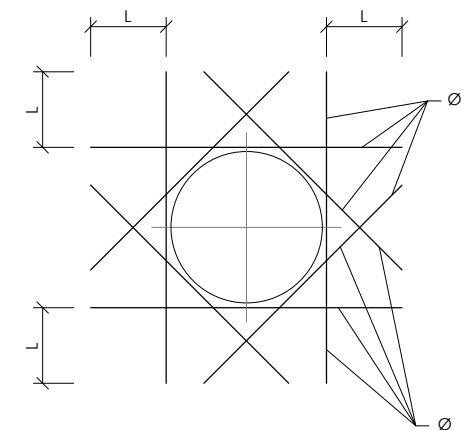


DETALLE DE REFUERZO EN HUECO DE TUBERIAS (ambas caras)

SIN ESCALA


Ø = DIAMETRO DE LA ARMADURA CORTADA  
L = LONGITUD DE ANCLAJE CORRESPONDIENTE

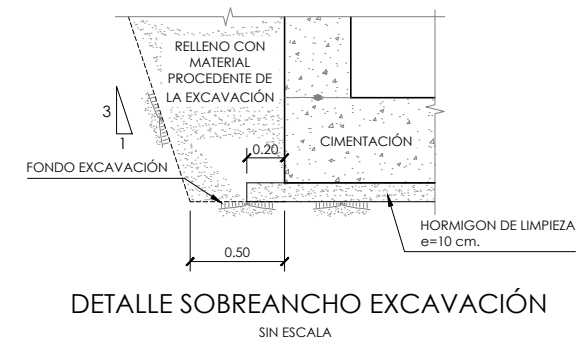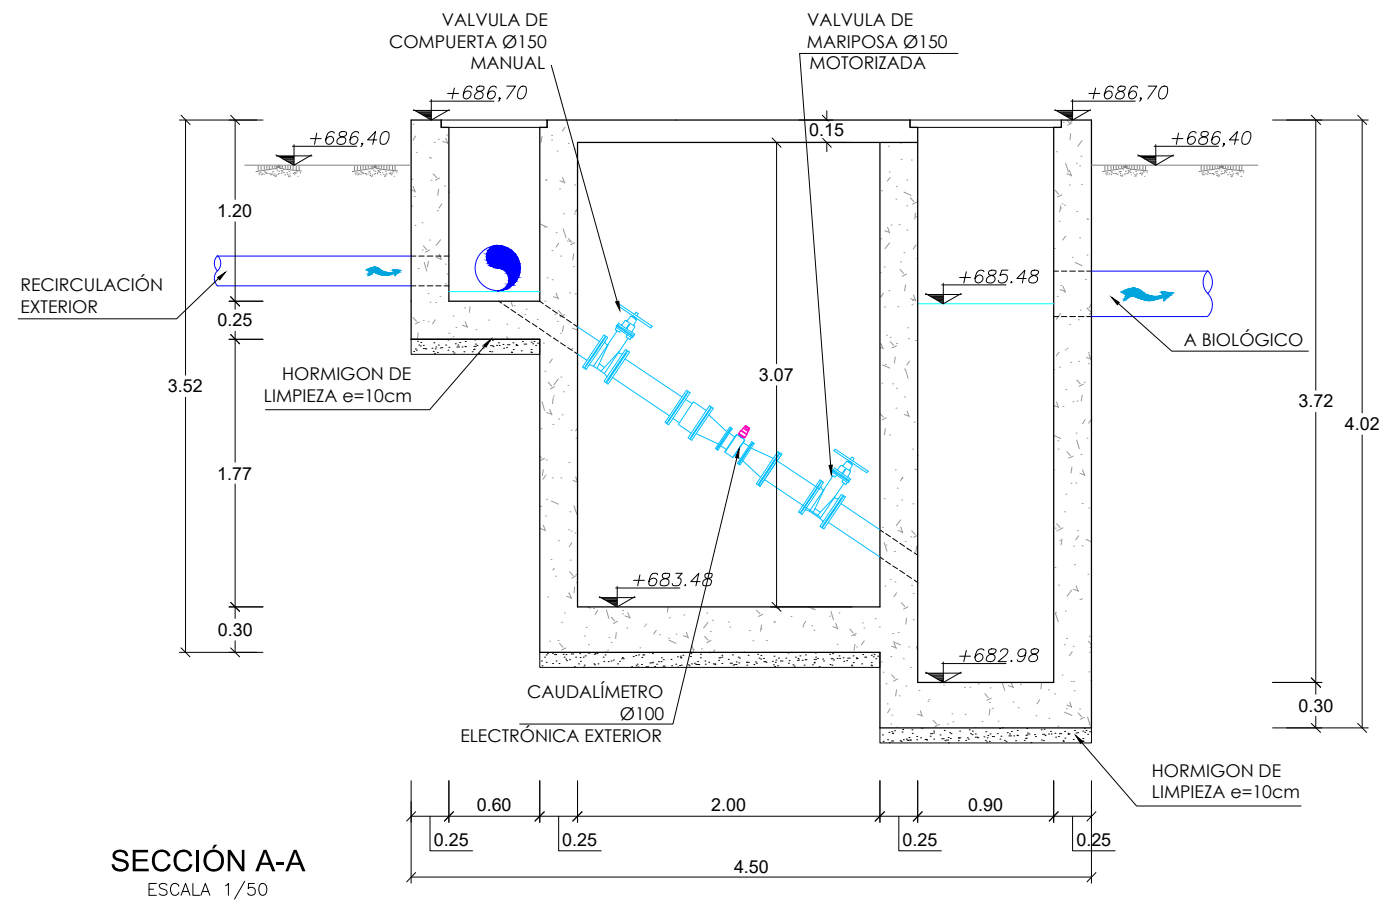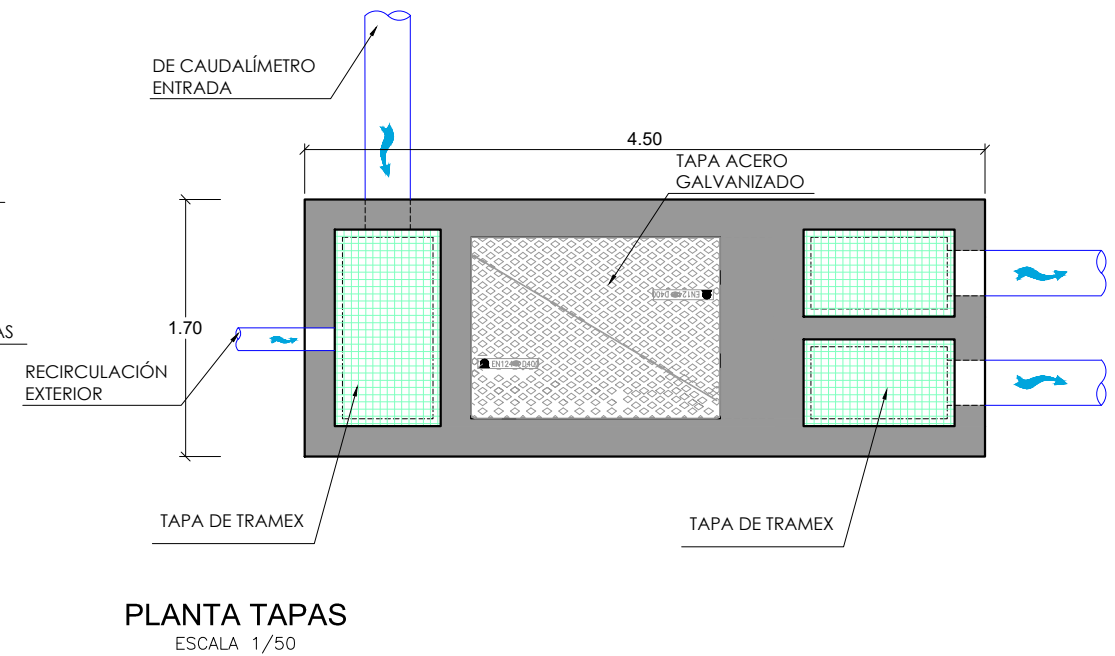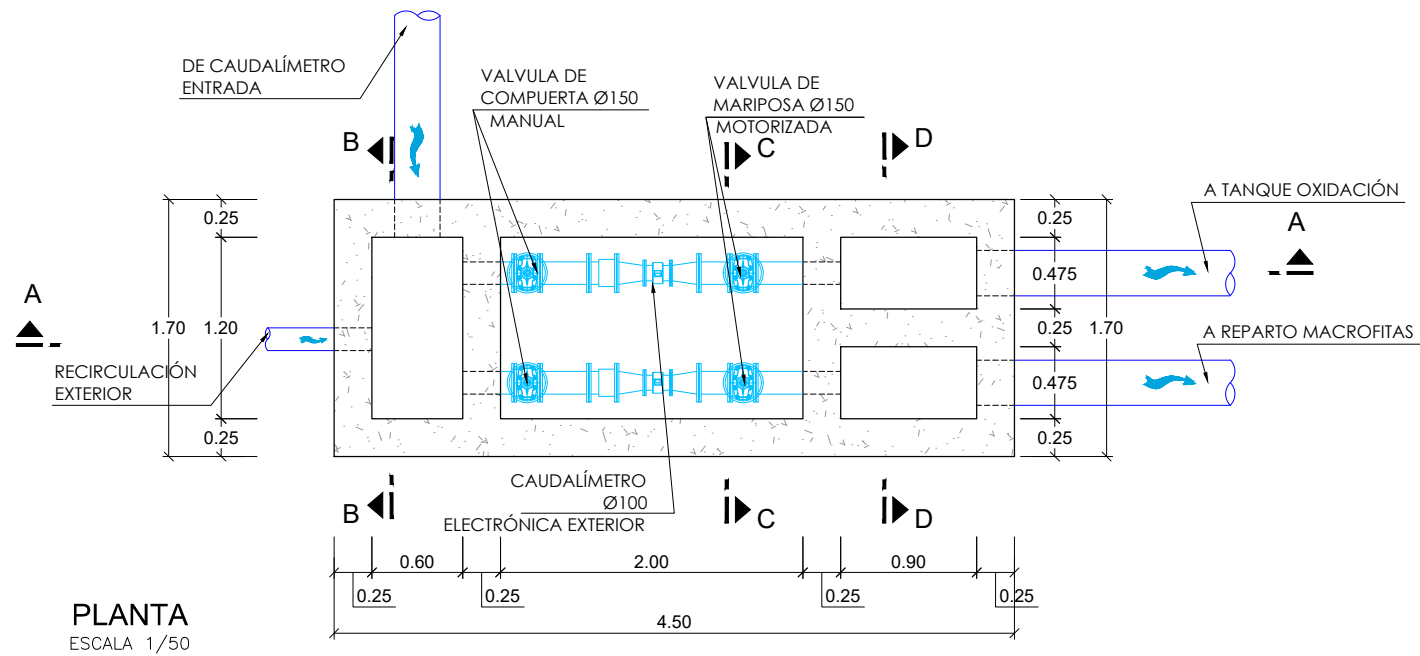


NOTA: SE UTILIZARAN BERENJENOS PARA DEJAR HENDIDURAS VERTICALES CADA 4m. APROX. EN LOS PARAMENTOS EXTERIORES VISTOS Y PARA ACHAFLANAR LAS ARISTAS VERTICALES Y HORIZONTALES EN CORONACION DE MUROS.

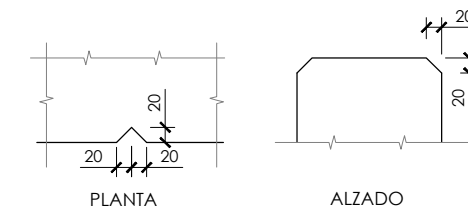


DETALLE DE HENDIDURAS VERTICALES Y ACHAFLANADO DE ARISTAS EN MUROS VISTOS  
SIN ESCALA (COTAS EN mm.)

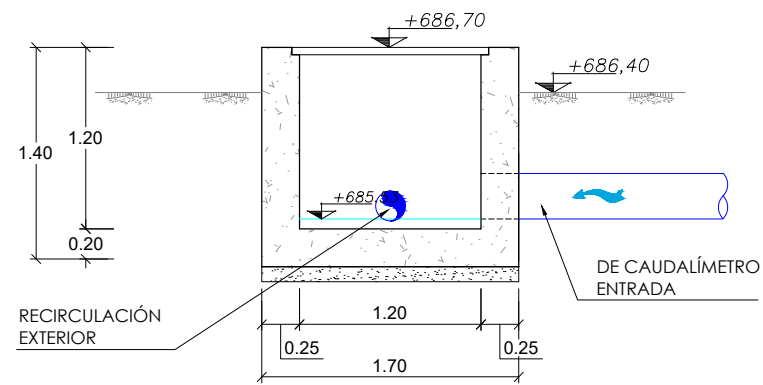


SECCIÓN B-B  
ESCALA 1/50

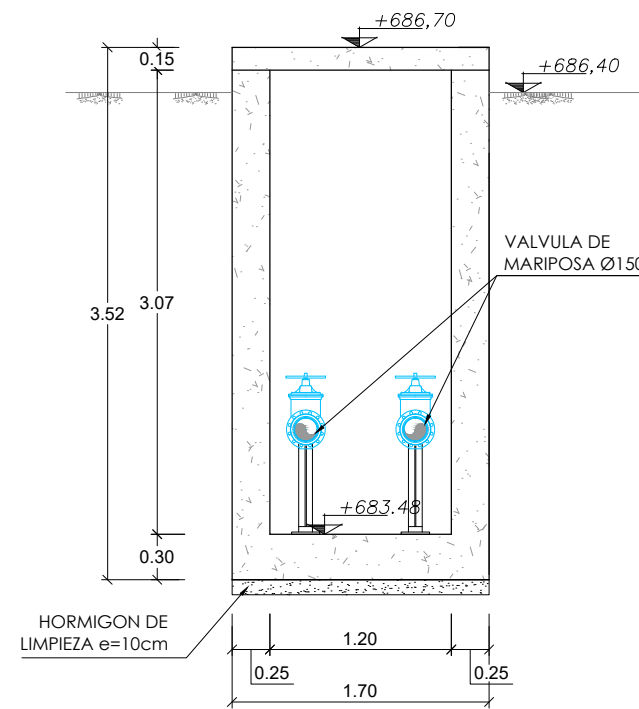


SECCIÓN C-C  
ESCALA 1/50

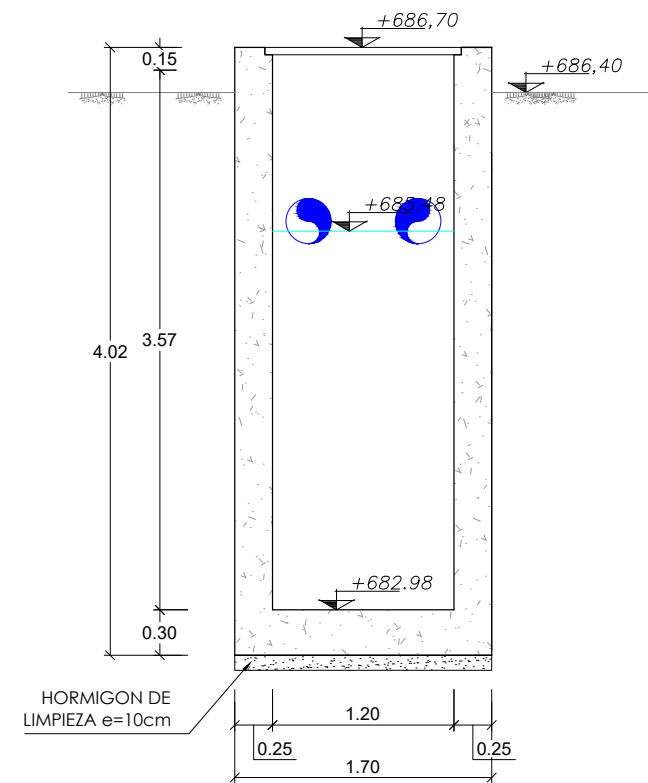


SECCIÓN D-D  
ESCALA 1/50

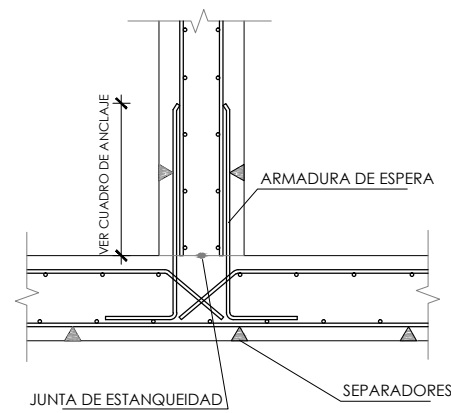


DETALLE ARRANQUE DE MURO EN LOSA  
CON JUNTA DE ESTANQUEIDAD

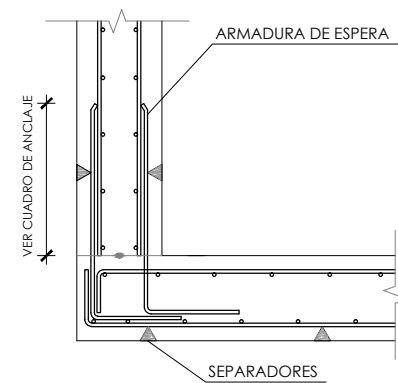

DETALLE ENCUENTRO DE MURO

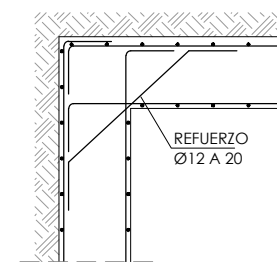

DETALLE PLANTA  
ENCUENTRO ESQUINA  
ARMADURAS HORIZONTALES

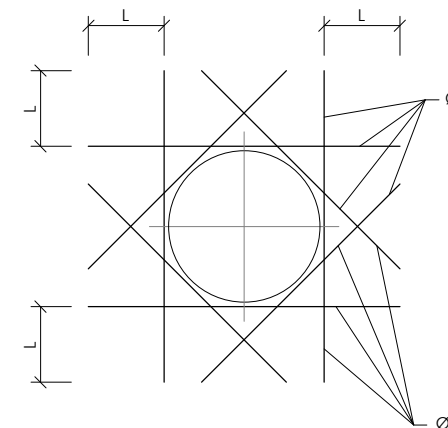





DETALLE DE REFUERZO  
EN HUECO DE TUBERIAS  
(ambas caras)

SIN ESCALA

Ø = DIAMETRO DE LA ARMADURA CORTADA  
L = LONGITUD DE ANCLAJE CORRESPONDIENTE







ADAPTACIÓN ARQUETA EXISTENTE PARA CAUDALÍMETRO

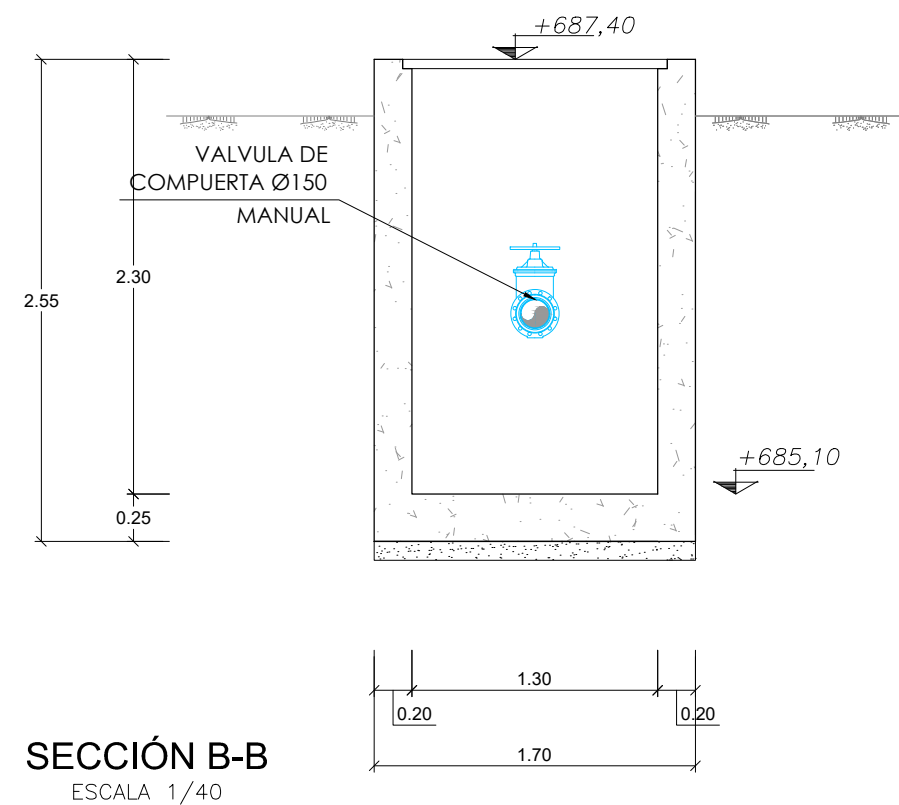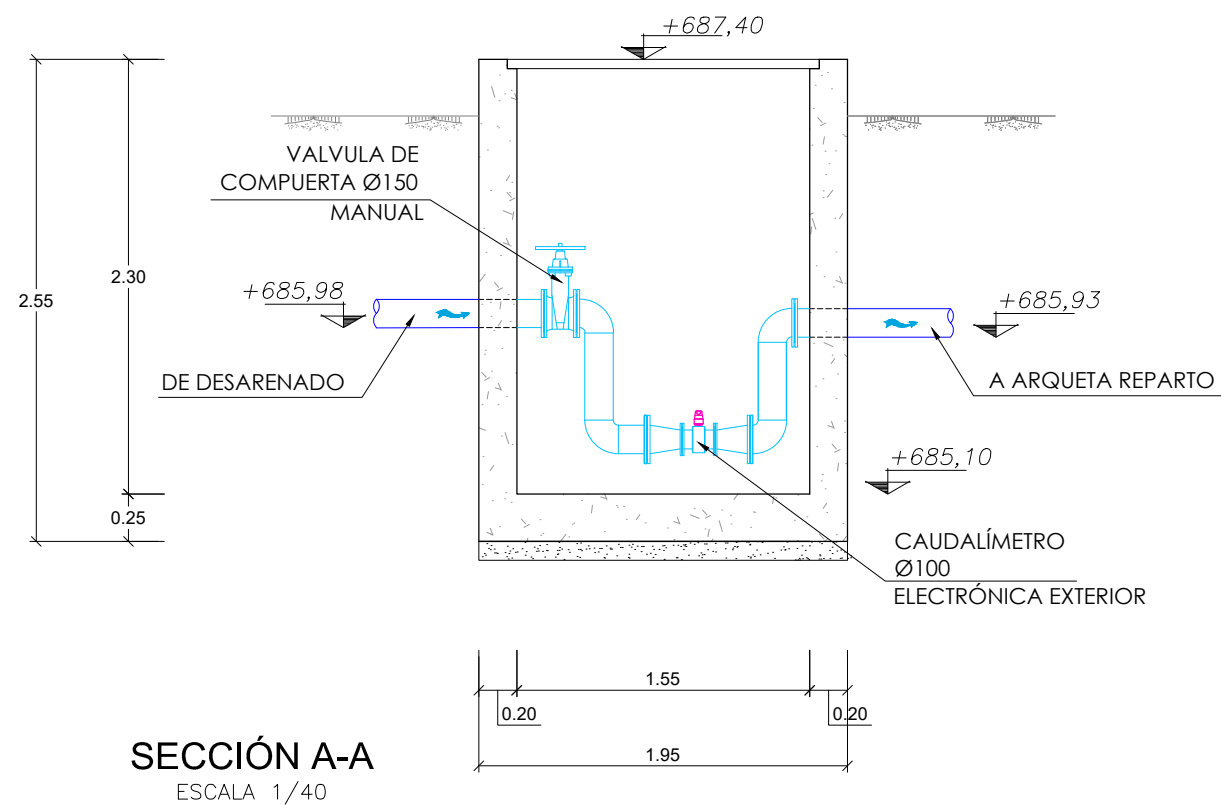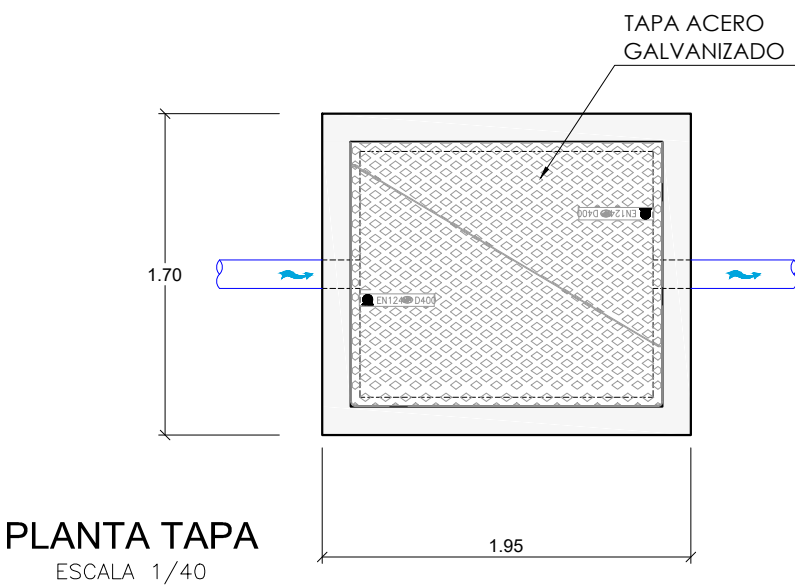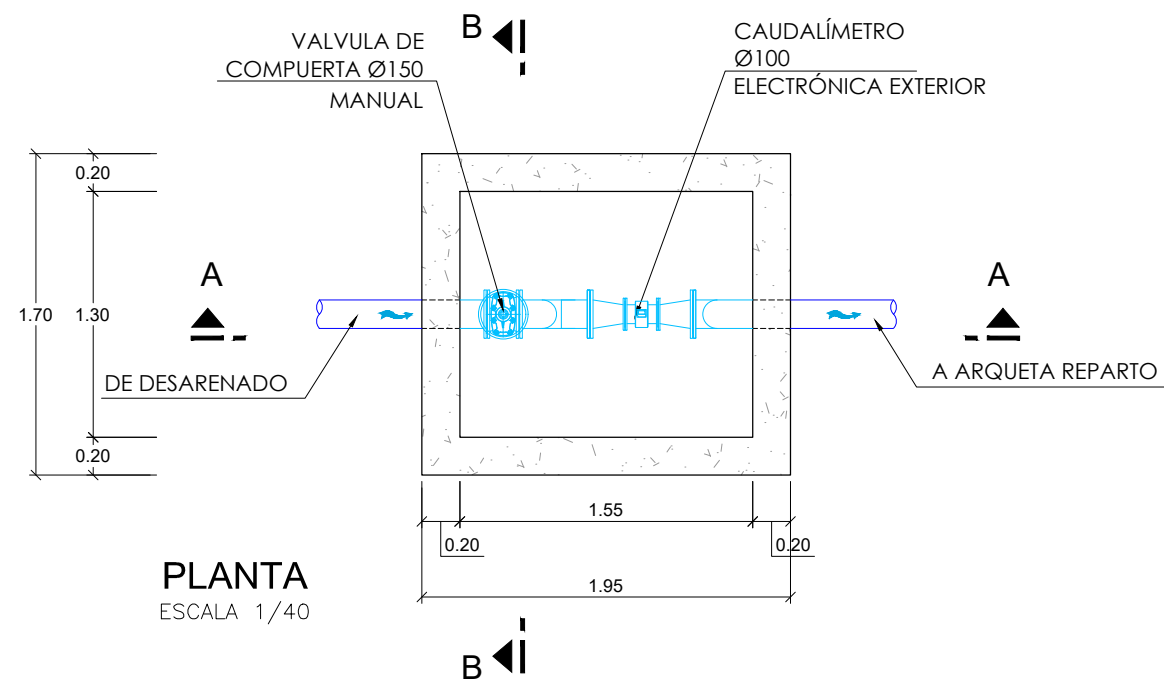



ARQUETA REPARTO A MACROFITAS

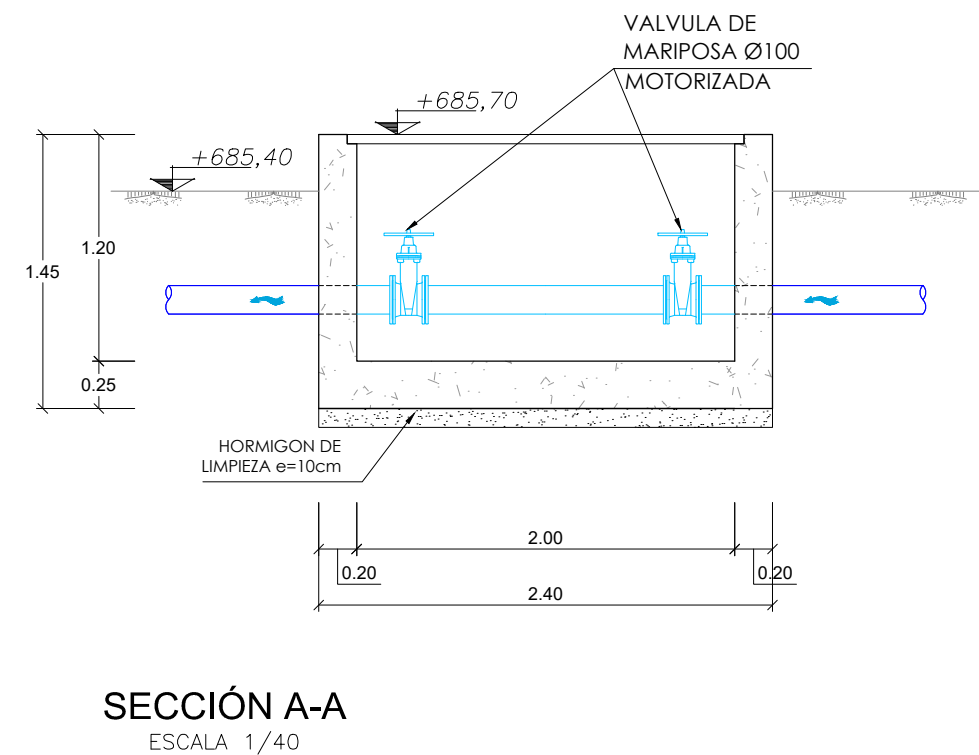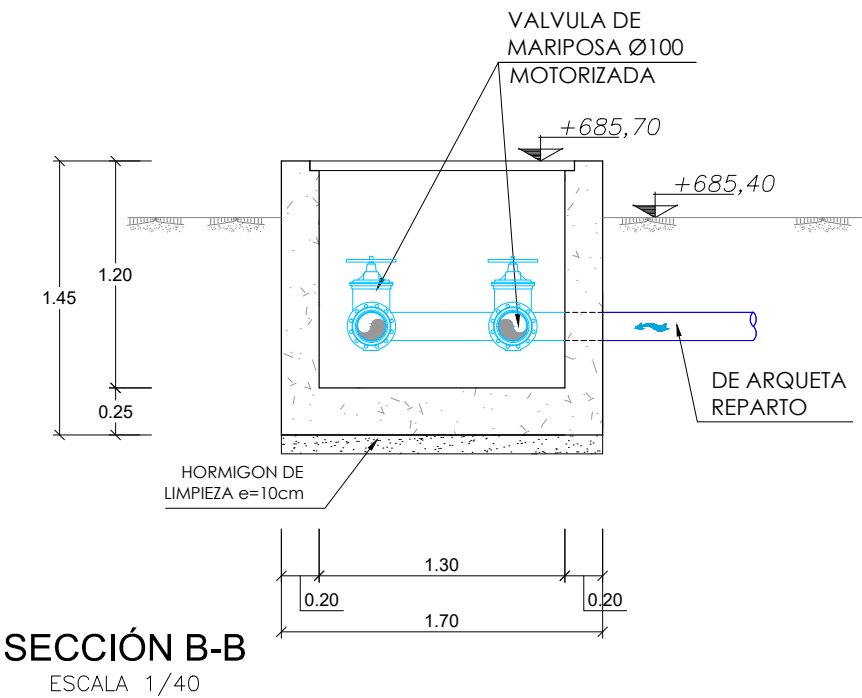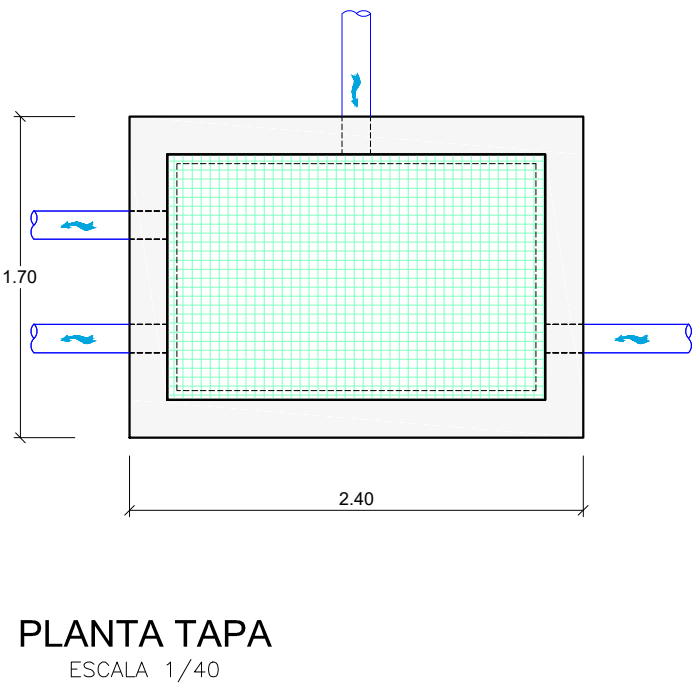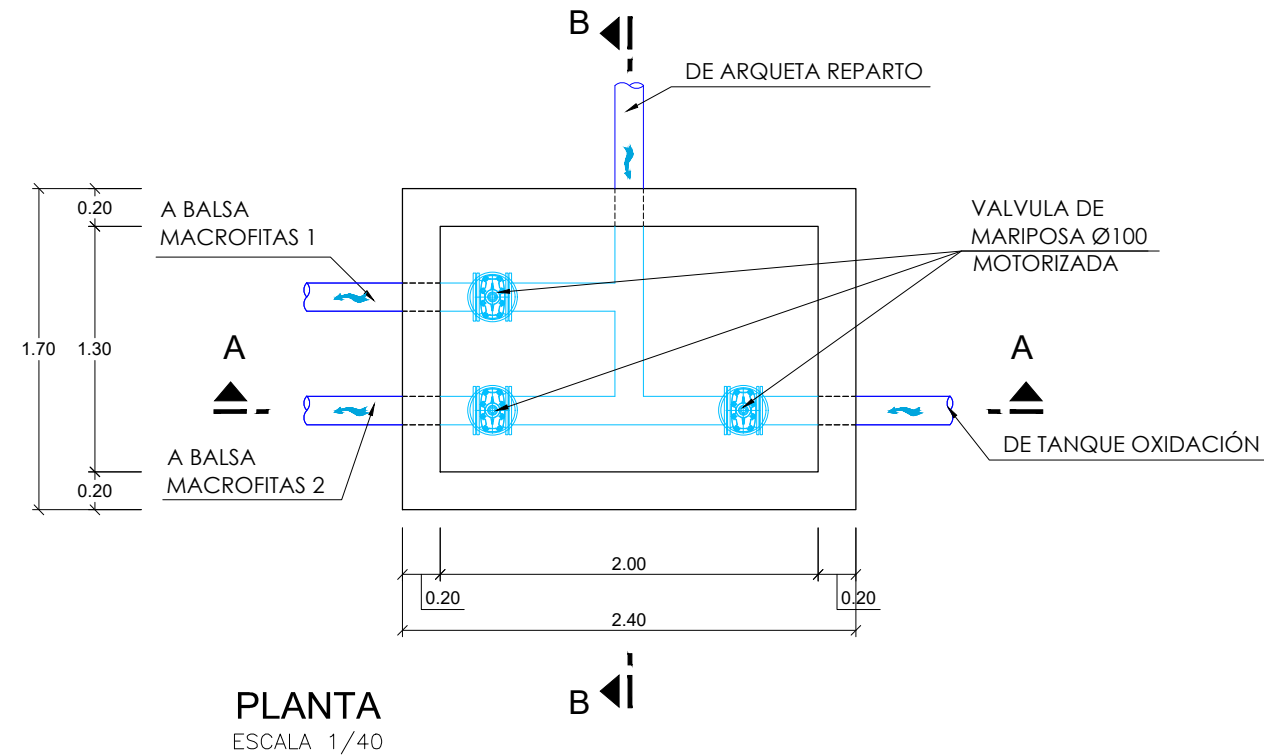

MODIFICACIÓN EN ARQUETA EXISTENTE

