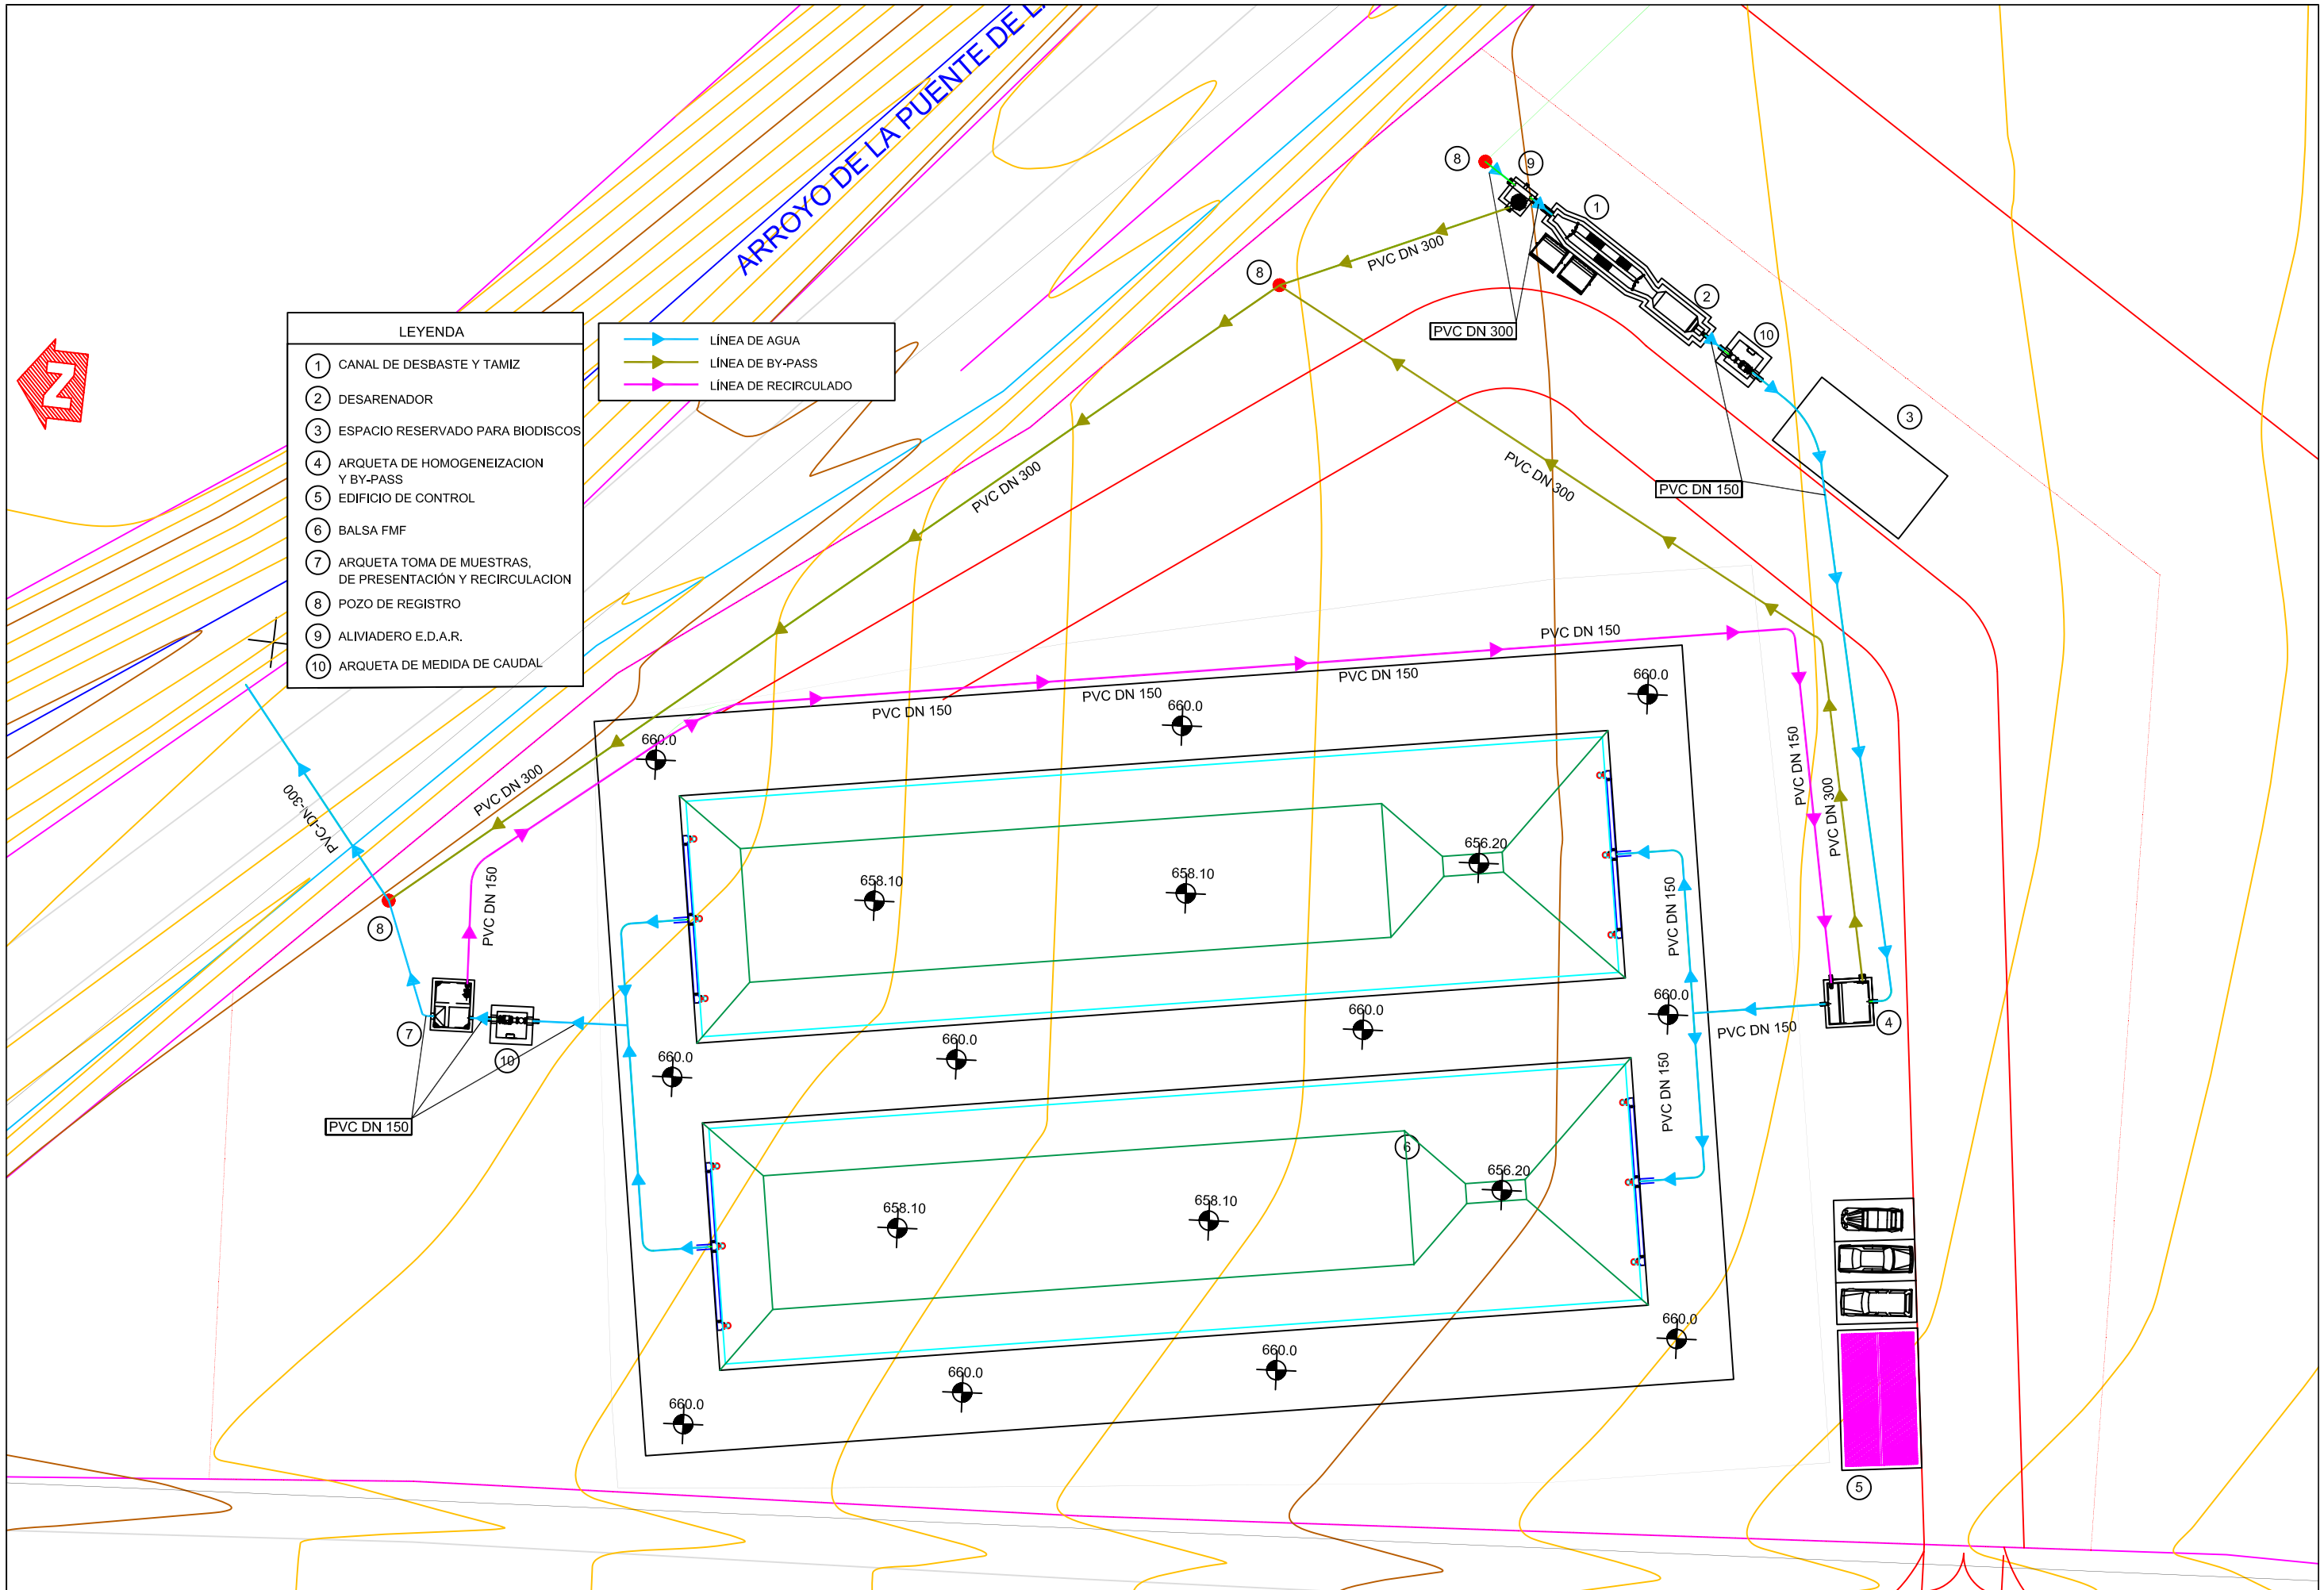

Aguas de Castilla-La Mancha · Sedesa Construcción · pramar	CONSULTOR :	CONFORME DE CONTRATISTA: ANGEL CRESPO ALONSO	DIRECCION DE OBRA: EDUARDO LOPEZ ALVAREZ	AUTOR DE PROYECTO: ING. INDUSTRIAL JUAN MANUEL CABALLERO GARCIA	ESCALA 1:150 (0 1 2 4 6 m.) EN ORIGINALES UNE A-1	TITULO COMPLEMENTARIO Modificado nº 01 de Proyecto de Construcción de la Estación Depuradora de Aguas Residuales de Illana (Río Tajo. Zona Protegible). (Guadalajara)	CLAVE ACLM/01/OB/009/07 · No PLANO 5.2	DESIGNACION: PLANTA GENERAL DE TUBERIAS DRENAJES Y SOBREDRENANTES	FECHA: ENERO 2009 · HOJA 1 DE 1