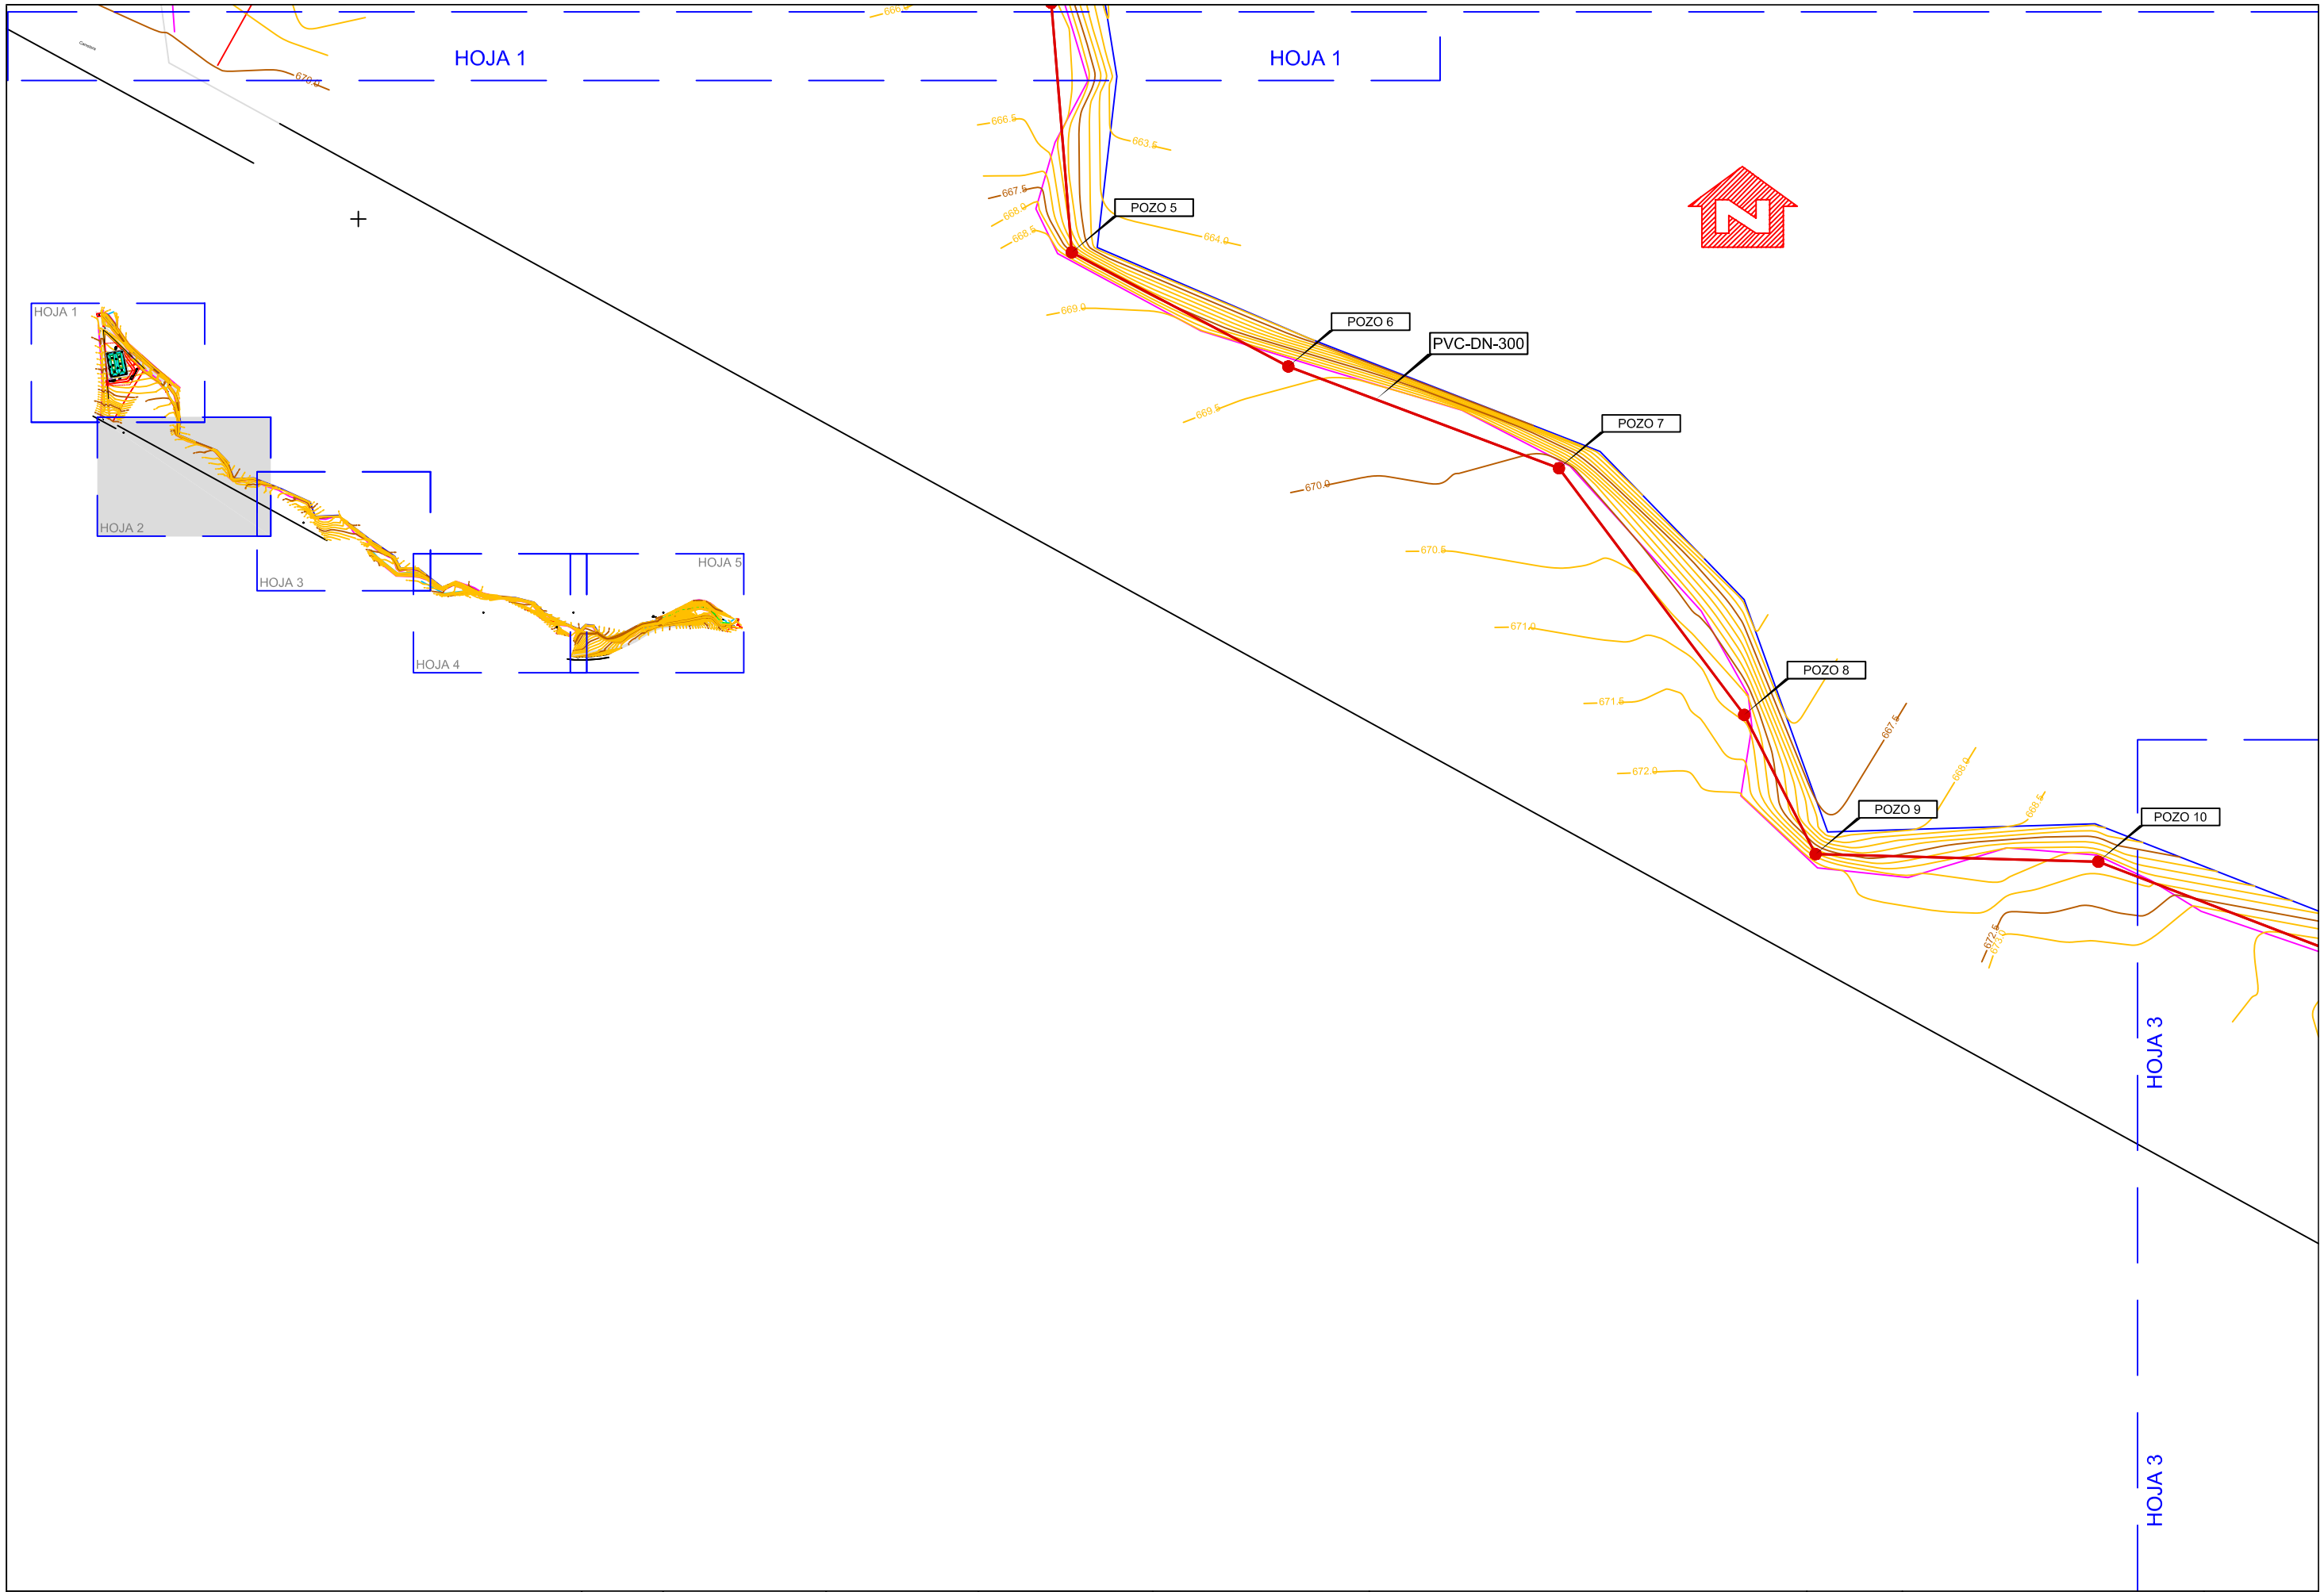

Aguas de Castilla-La Mancha · Sedesa Construcción · pramar	CONSULTOR :	CONFORME DE CONTRATISTA: ANGEL CRESPO ALONSO	DIRECCION DE OBRA: EDUARDO LOPEZ ALVAREZ	AUTOR DE PROYECTO: ING. INDUSTRIAL JUAN MANUEL CABALLERO GARCIA	ESCALA 1:500 (0 5 10 20 25 m.) EN ORIGINALES UNE A-1	TITULO COMPLEMENTARIO: Modificado nº 01 de Proyecto de Construcción de la Estación Depuradora de Aguas Residuales de Illana (Río Tajo. Zona Protegible). (Guadalajara)	CLAVE ACLM/01/08/009/07 · No PLANO 5.4	DESIGNACION: COLECTOR DE CONEXION PLANTA	FECHA: ENERO 2009 · HOJA 2 DE 5