


HOJA 4

HOJA 4

HOJA 4

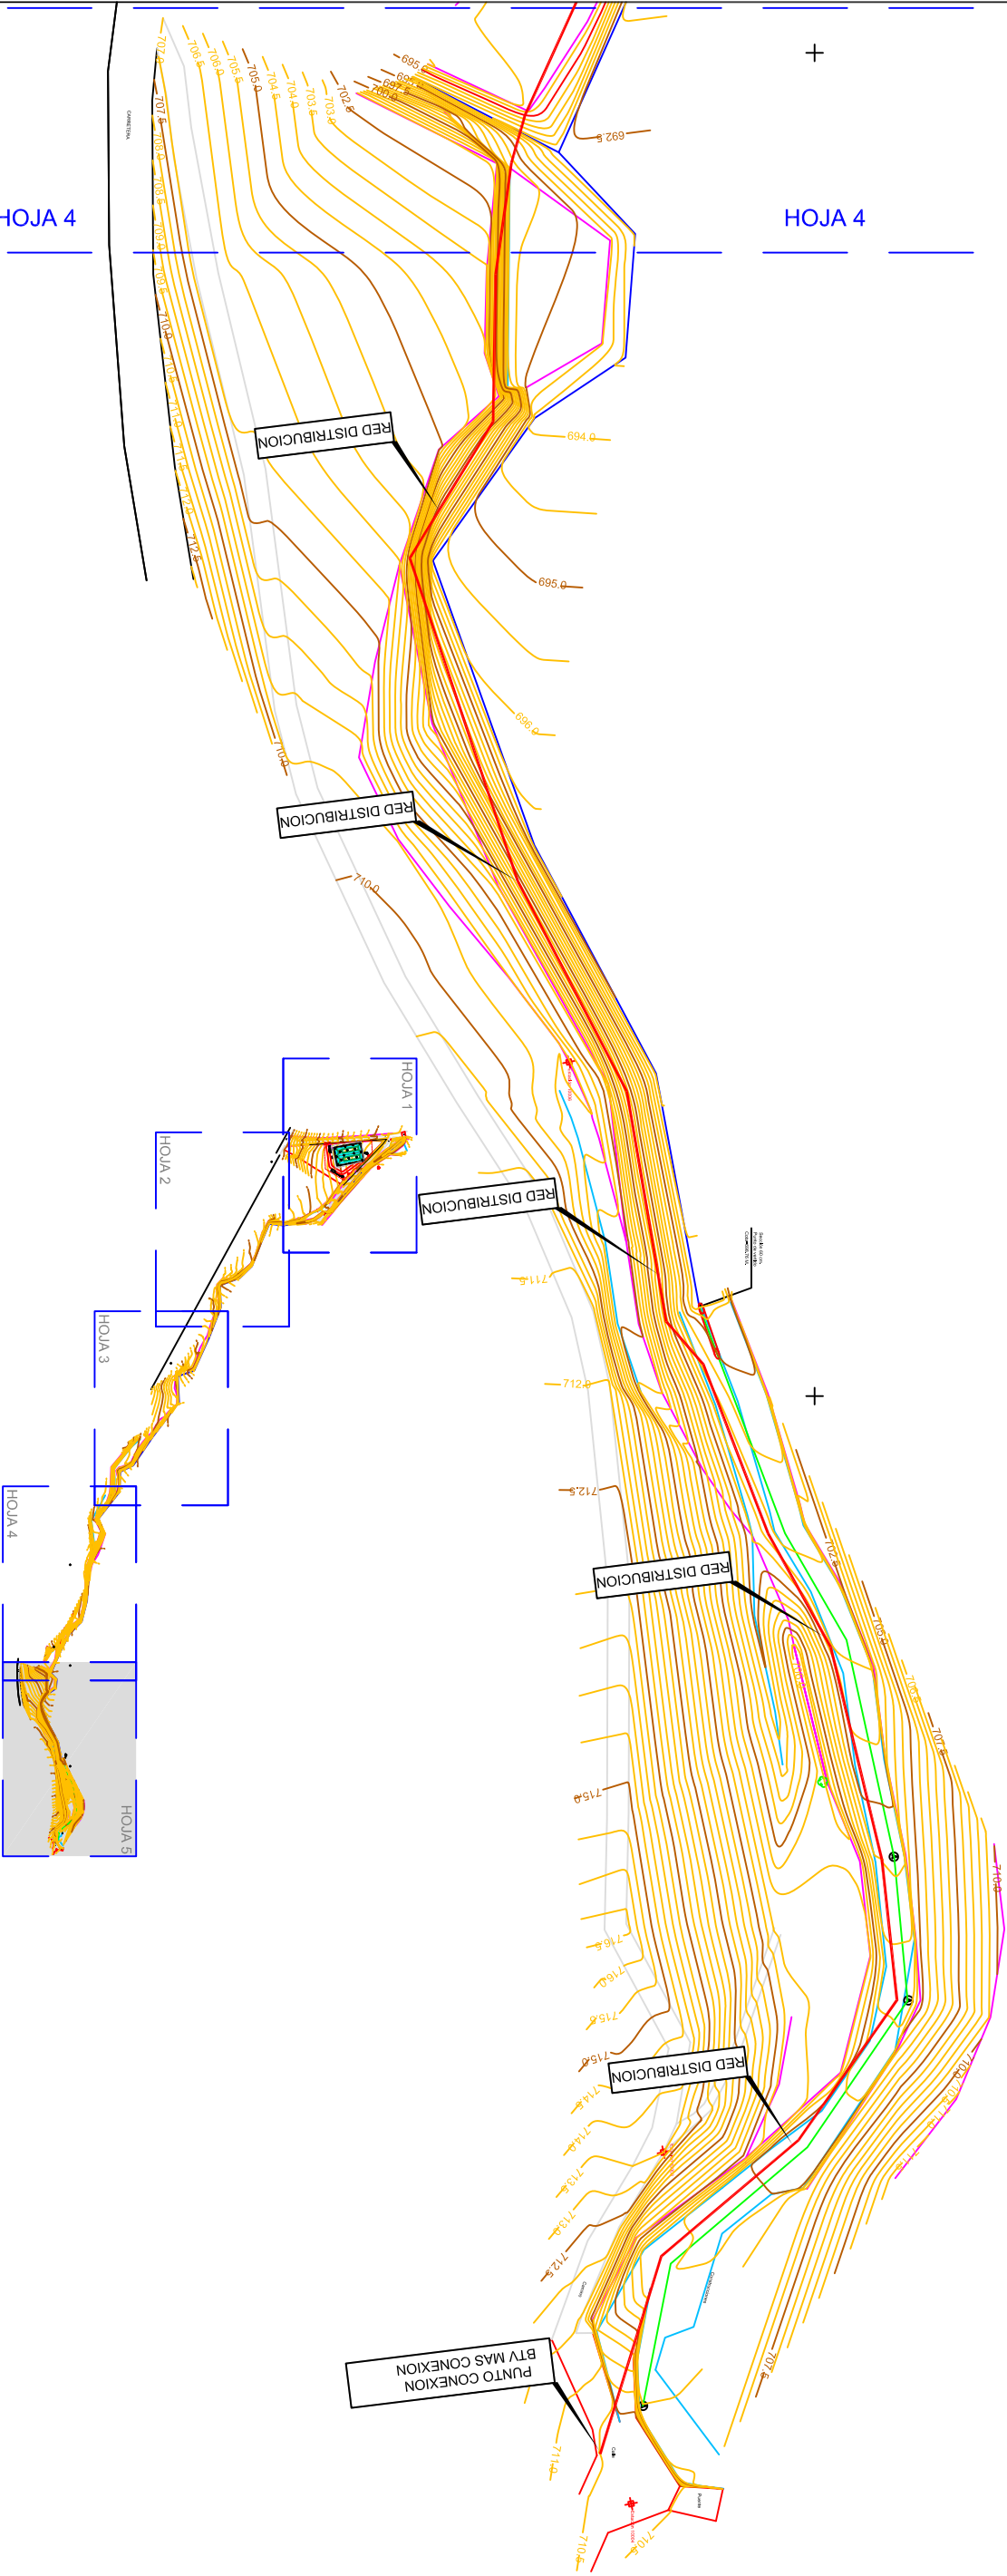

Sedesa
Construcción



CONTRATISTA:
ANGEL CARRASCO ALONSO

DIRECCION DE OBRA:
EDUARDO LOPEZ AYVAZ

AUTOR DE PROYECTO:
ING. INDUSTRIAL
JUAN MANUEL CABALLERO GARCIA

ESCALA
1:500
0 5 10 20 25 m.
EN ORIGINALES UNE A-1

TITULO COMPLEMENTARIO
Modificado nº 01 de
Proyecto de Construcción de la Estación Depuradora de Aguas Residuales
de Illana (Río Tajo, Zona Protegible), (Cuenca)

CLAV
009/07
no PLANO
E_3

DESCRIPCION:
INSTALACION ELECTRICA.
IMPLANTACION DE RED

FECHA:
ENERO 2009
HOJA 5 DE 5