CGMP

Consumos	4 P.U.	1 P.U.	RECIR	2 P.U.	1 P.U.
Pcal (W)	92	162	3.247	16	2.300
Un (V)	230	230	400	230	230
In (A)	0,40	0,78	5,21	0,04	10,00
Imax (A)	15,22	15,22	18,27	20,88	20,88
Sección (mm²)	1,5	1,5	2,5	2,5	2,5
Ltot (m)	39,61	2,60	75,21	25,93	1,17
Lcdt (m)	39,61	2,60	75,21	25,93	1,17
Cdt circ. (%)	0,0873	0,0189	1,0903	0,0056	0,0728
Cdt acum. (%)	3,6552	3,5869	4,6582	3,5735	3,6407

Instalación Eléctrica	
	Toma de corriente 16A
	Punto de consumo
	Lampara 23W
	Cuadro General de Mando
	Pantalla superficie 2x18W

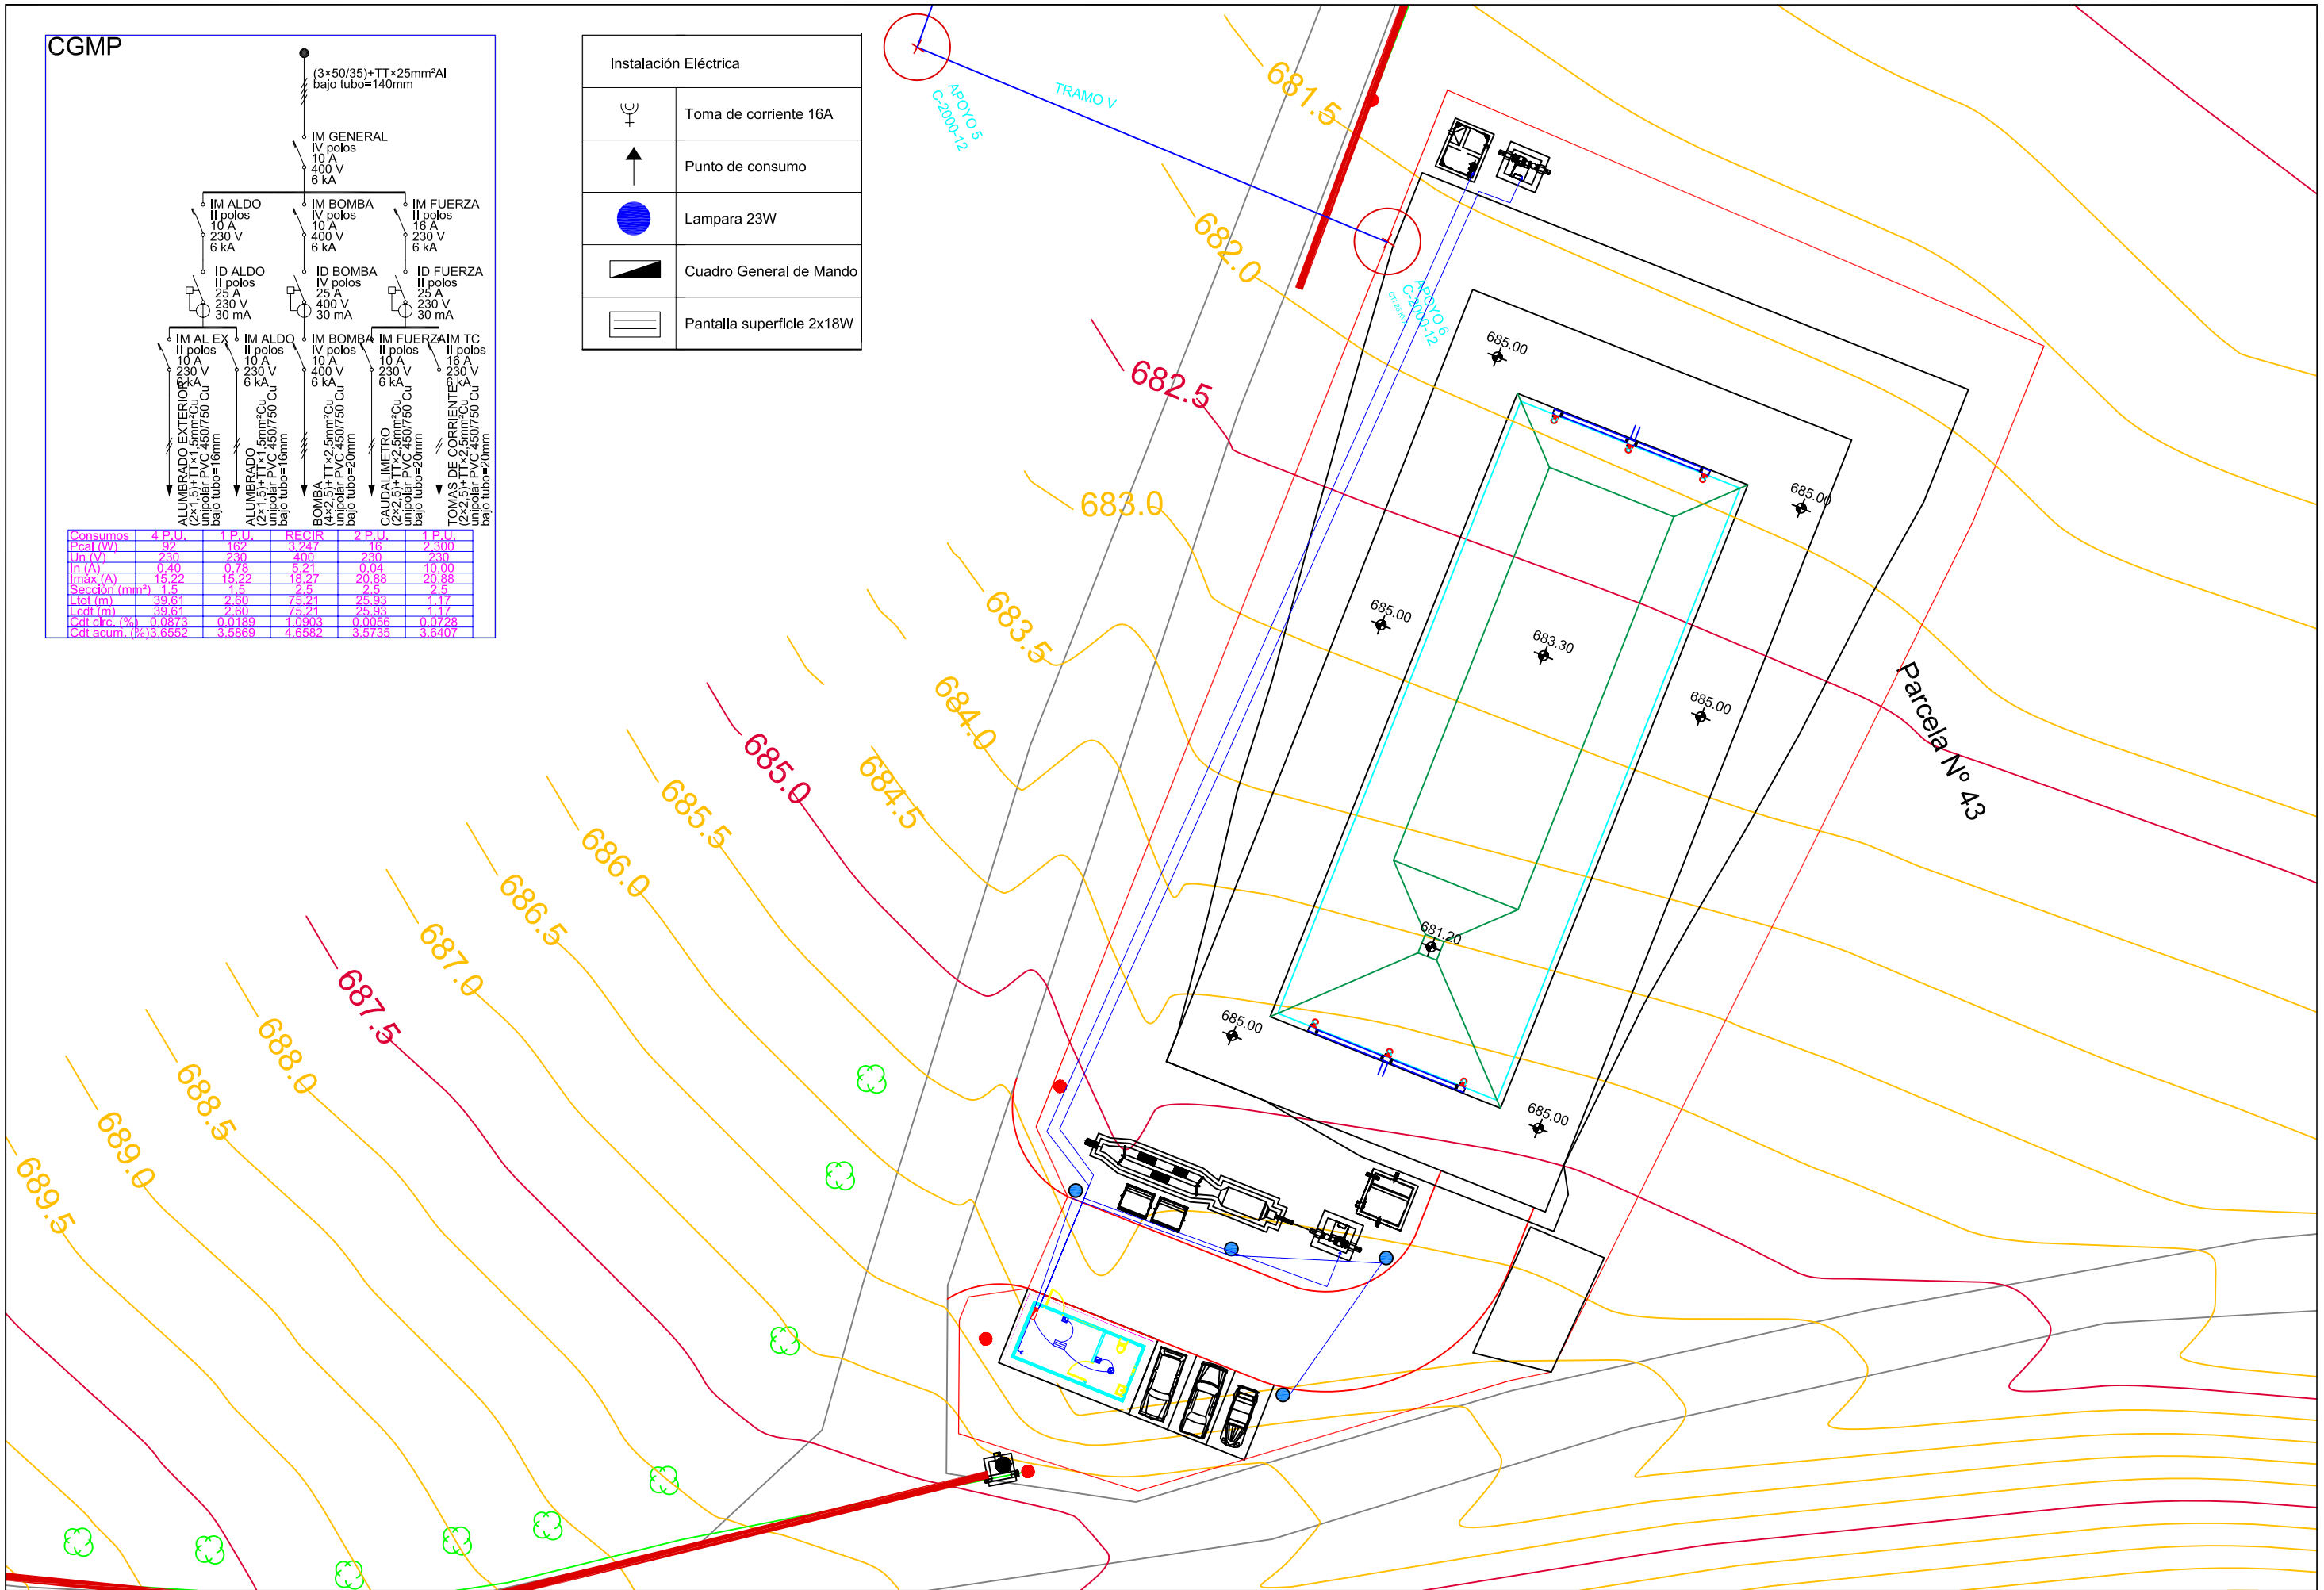

Aguas de Castilla-La Mancha / Sedesa Construcción / pramar	CONSULTOR :	CONFORME DE CONTRATISTA:	DIRECCION DE OBRA:	AUTOR DE PROYECTO: ING. INDUSTRIAL	ESCALA	TITULO COMPLEMENTARIO	CLAVE	DESIGNACION:
		ANGEL CRESPO ALONSO	EDUARDO LOPEZ ALVAREZ	JUAN MANUEL CABALLERO GARCIA	1:150 (0 1 2 4 6 m.) EN ORIGINALES UNE A-1	Modificado nº 01 de Proyecto de Construcción de la Estación Depuradora de Aguas Residuales de Leganiel (Río Tajo. Zona Protegible). (Cuenca)	ACLM/01/OB/009/07 No PLANO E_4	PLANTA GENERAL INSTALACION ELECTRICA

FECHA: ENERO 2009

HOJA 1 DE 1