


Diagrama de funcionamiento

Fecha: 18.12.2011

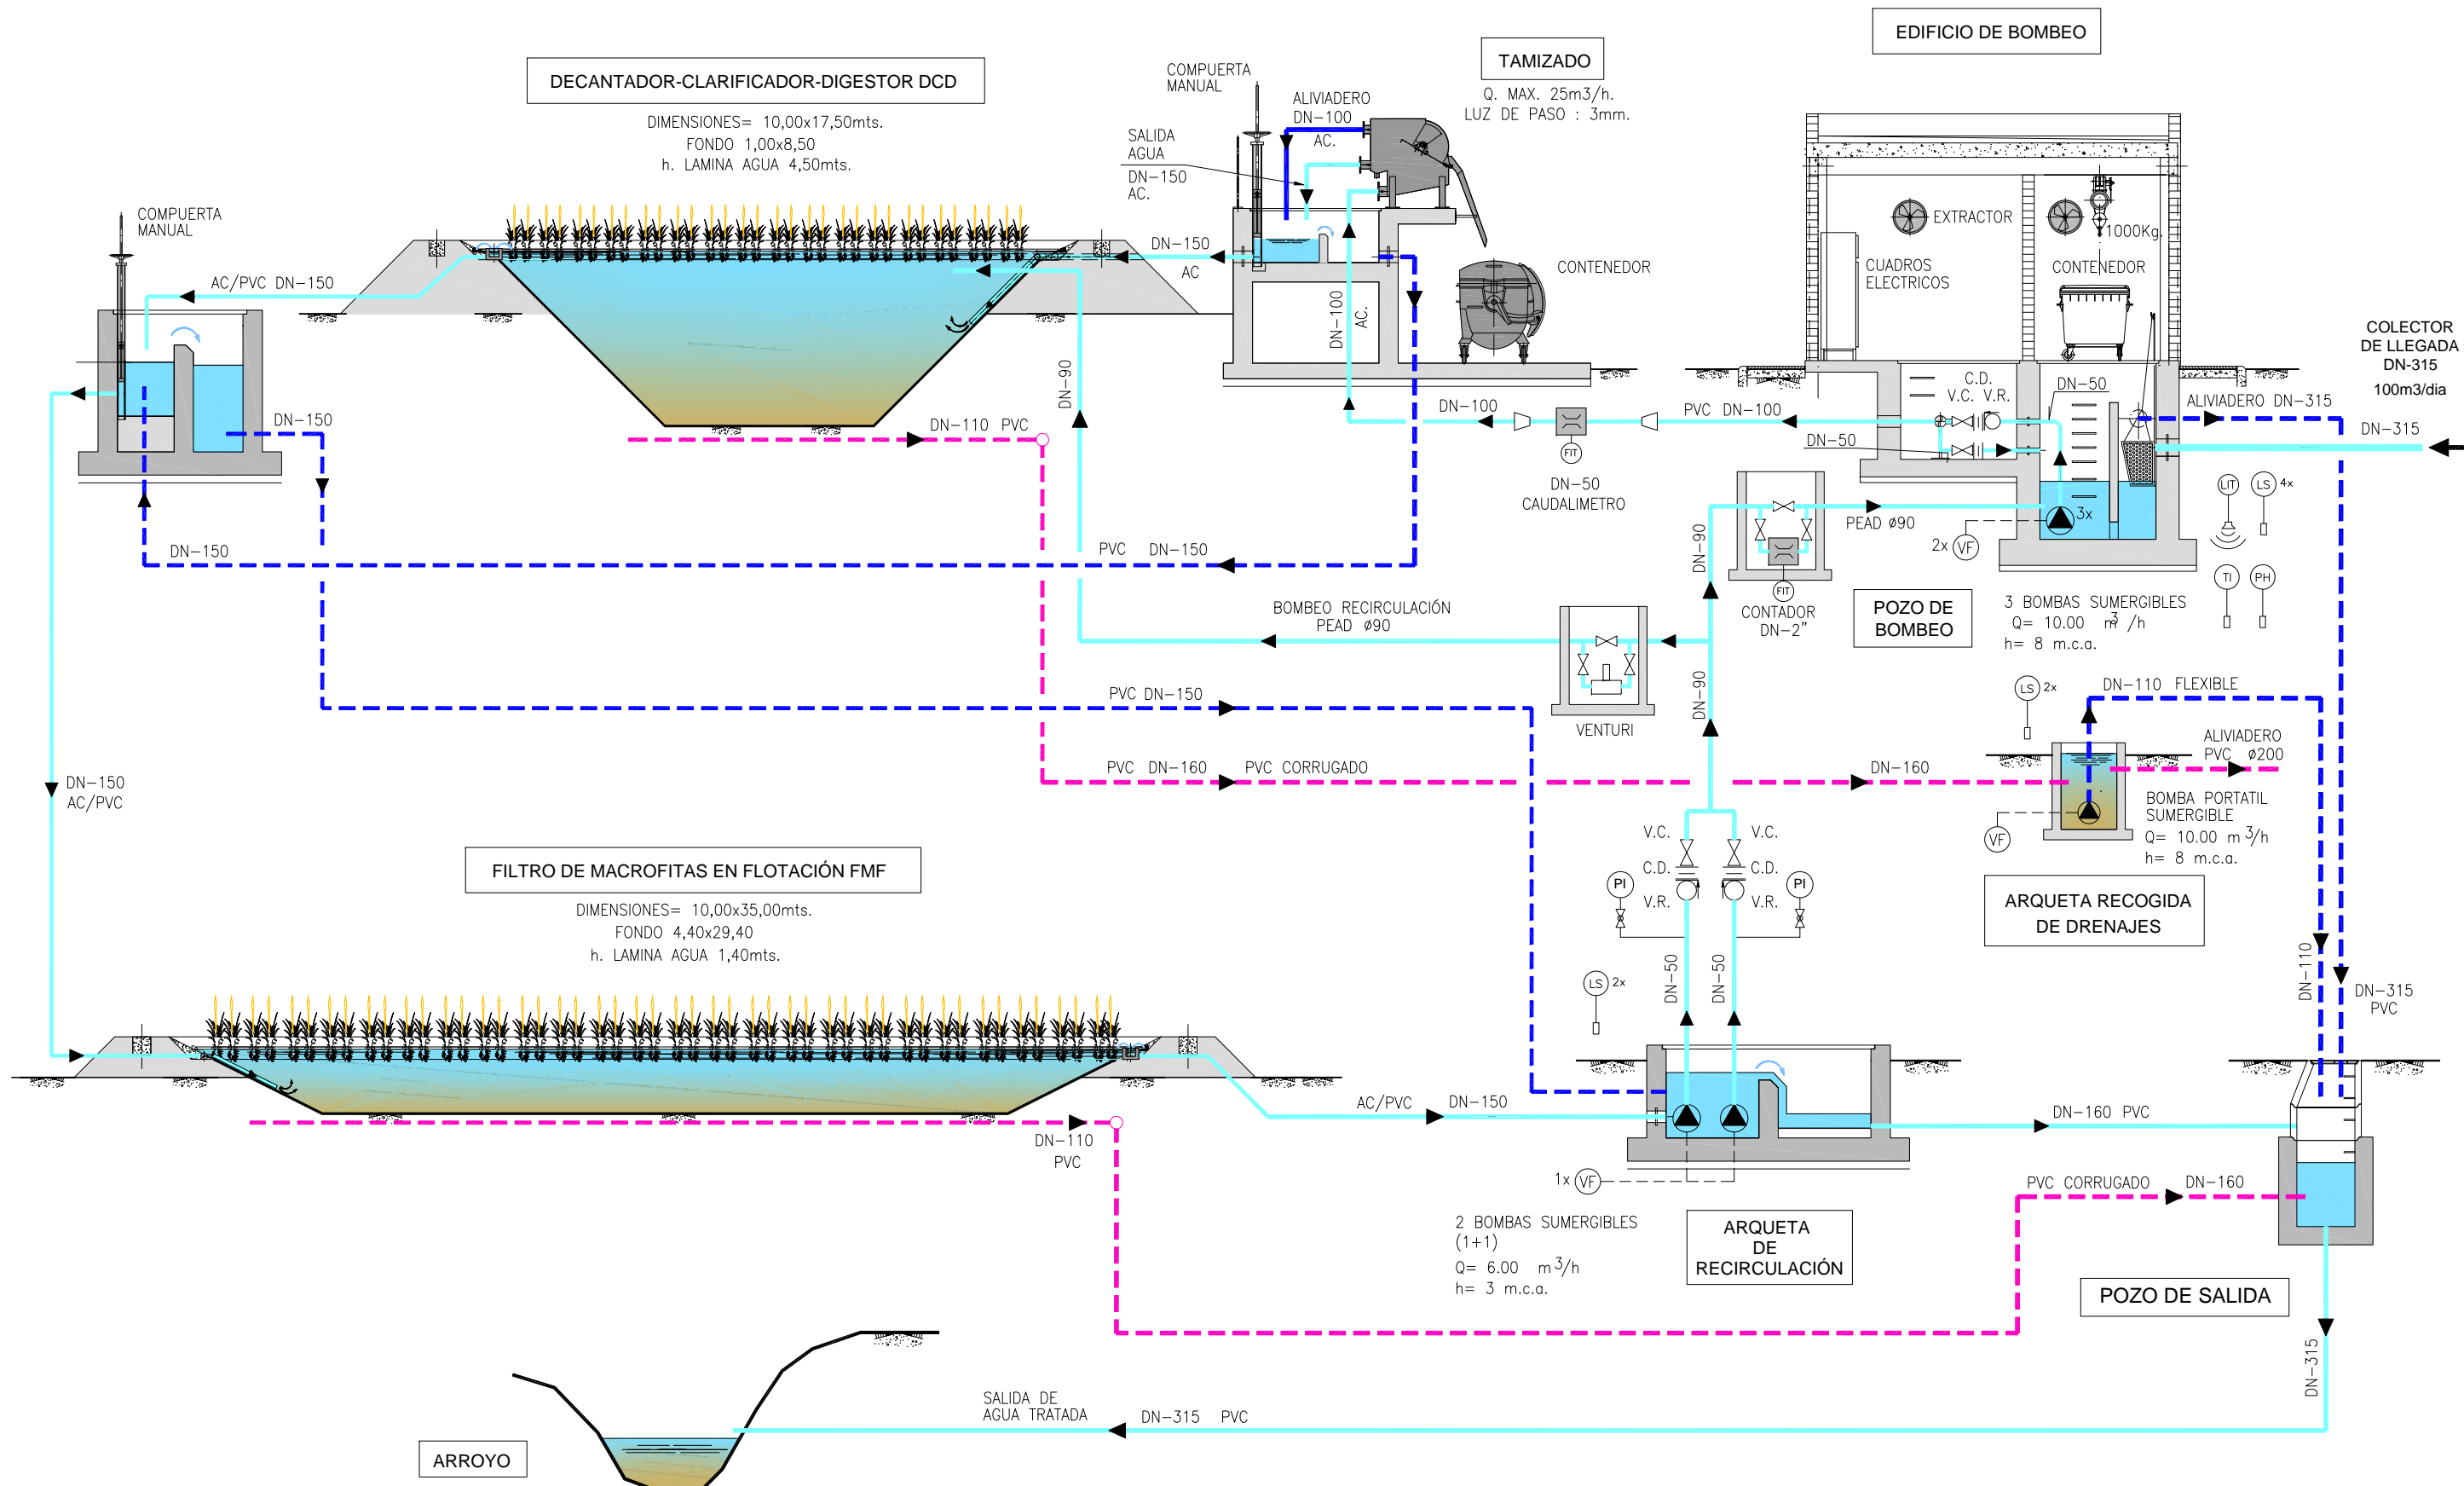

LEYENDA

- LÍNEA DE AGUA.
- LÍNEA DE BY-PASS.
- RED DE DRENAJES.

FORMATO DE REFERENCIA ORIGINAL: DIN A-1