


LEYENDA

- 1 POZO DE LLEGADA .
- 2 ARQ. LLEGADA Y POZO DE BOMBEO.
- 3 CAMARA DE VALVULAS.
- 4 TAMIZADO.
- 5 TANQUE DECANT./DIG. DCD.
- 6 BALSA FMF.
- 7 ARQ. DE SALIDA Y RECIRCULACIÓN.
- 8 ARQUETA RECOGIDA DE DRENAJES.
- 9 ARQUETA DE BY-PASS.
- 10 POZO SALIDA DE PLANTA.
- 11 POSTE ELÉCTRICO.

LEYENDA CONDUCCIONES

- LINEA DE TRATAMIENTO.
- LINEA DE BY-PASS.
- LINEA DE DRENAJES.

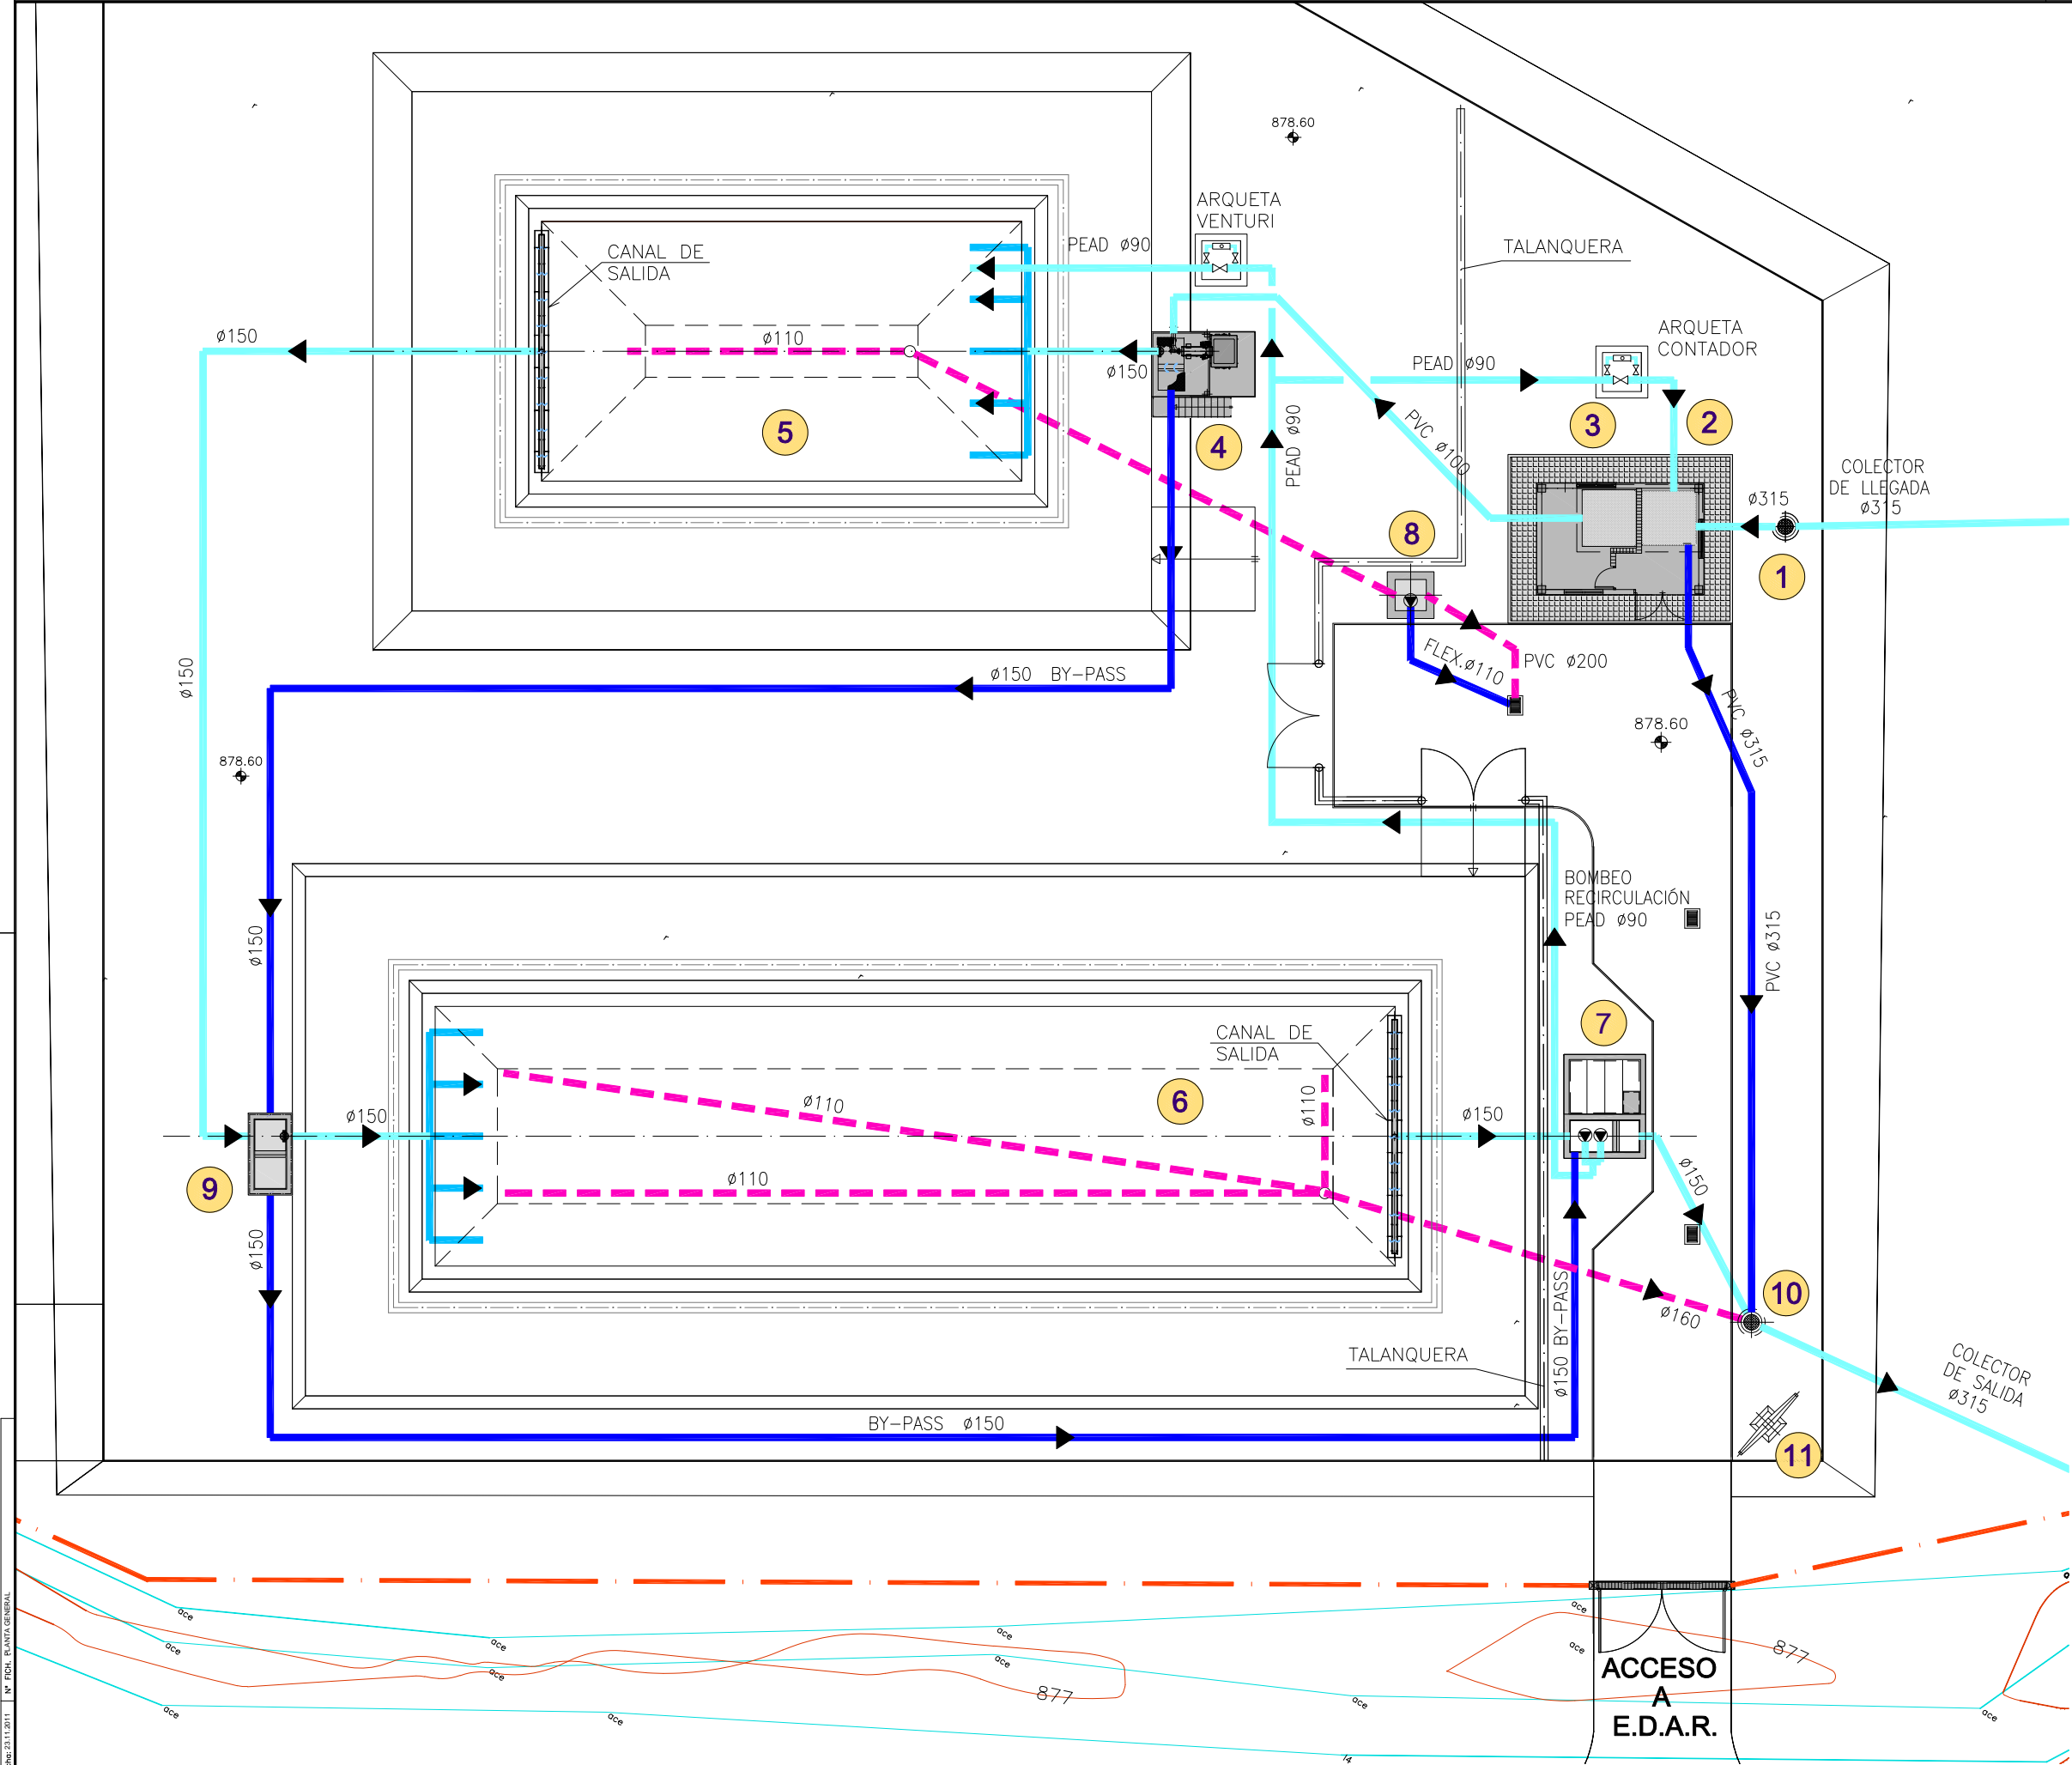

Fecha: 23/11/2011 N° FOL: PLANTA GENERAL



Vº Bº EL INGENIERO
DIRECTOR DE LAS OBRAS:
FDO.: JOSÉ RAMÓN GONZÁLEZ FERNÁNDEZ

Vº Bº EL INGENIERO
AUTOR DEL PROYECTO:
FDO.: ISABEL SÁNCHEZ LÓPEZ
I.C.P.: COLEGADO Nº 12.990



EMPRESA CONSTRUCTORA:
FDO.: BERNARDO PÉREZ MOYA

TÍTULO:
PROYECTO DE LIQUIDACIÓN DEL
PROYECTO DE CONSTRUCCIÓN DE LAS E.D.A.R.S EN PALOMARES DEL CAMPO, CARRASCOSA
DEL CAMPO, MONTALBO, PINEDA DE GIGÜELA, TORREJONCILLO, VALPARAISO DE ABAJO-
VALPARAISO DE ARRIBA Y OLMEDILLA DEL CAMPO-LORANCA DEL CAMPO (CUENCA)

CLAVE:
E.D.A.R. DE OLMEDILLA-
LORANCA DEL CAMPO
ACLM/01/OB/022/07

FECHA:
NOVIEMBRE 2011
ESCALAS:
1 : 125

FECHA:
REALIZADO
COMPROBADO
APROBADO

TÍTULO DEL PLANO:
COND. DE AGUA BY-PASS Y DRENAJES

REF.:
C-104
PL. N°:
3.1

FORMATO DE REFERENCIA ORIGINAL: DIN A-1