




LEYENDA ELEMENTOS	
1	POZO DE LLEGADA
2	ARO. LLEGADA Y POZO DE BOMBEO
3	CAMARA DE VALVULAS
4	TAMIZADO
5	TANQUE DECANTADORDIGESTOR DCD
6	ARQUETA DE BY-PASS
7	BALSA FWF
8	ARQUETA DE RECOGIDA DE DRENAJES
9	ARQUETA DE SALIDA/RECIRCULACIÓN
10	EDIFICIO DE BOMBEO
11	POSTE ELECTRICO
12	POZO DE SALIDA DE LA PLANTA

LINEA DE AGUA EXISTENTE

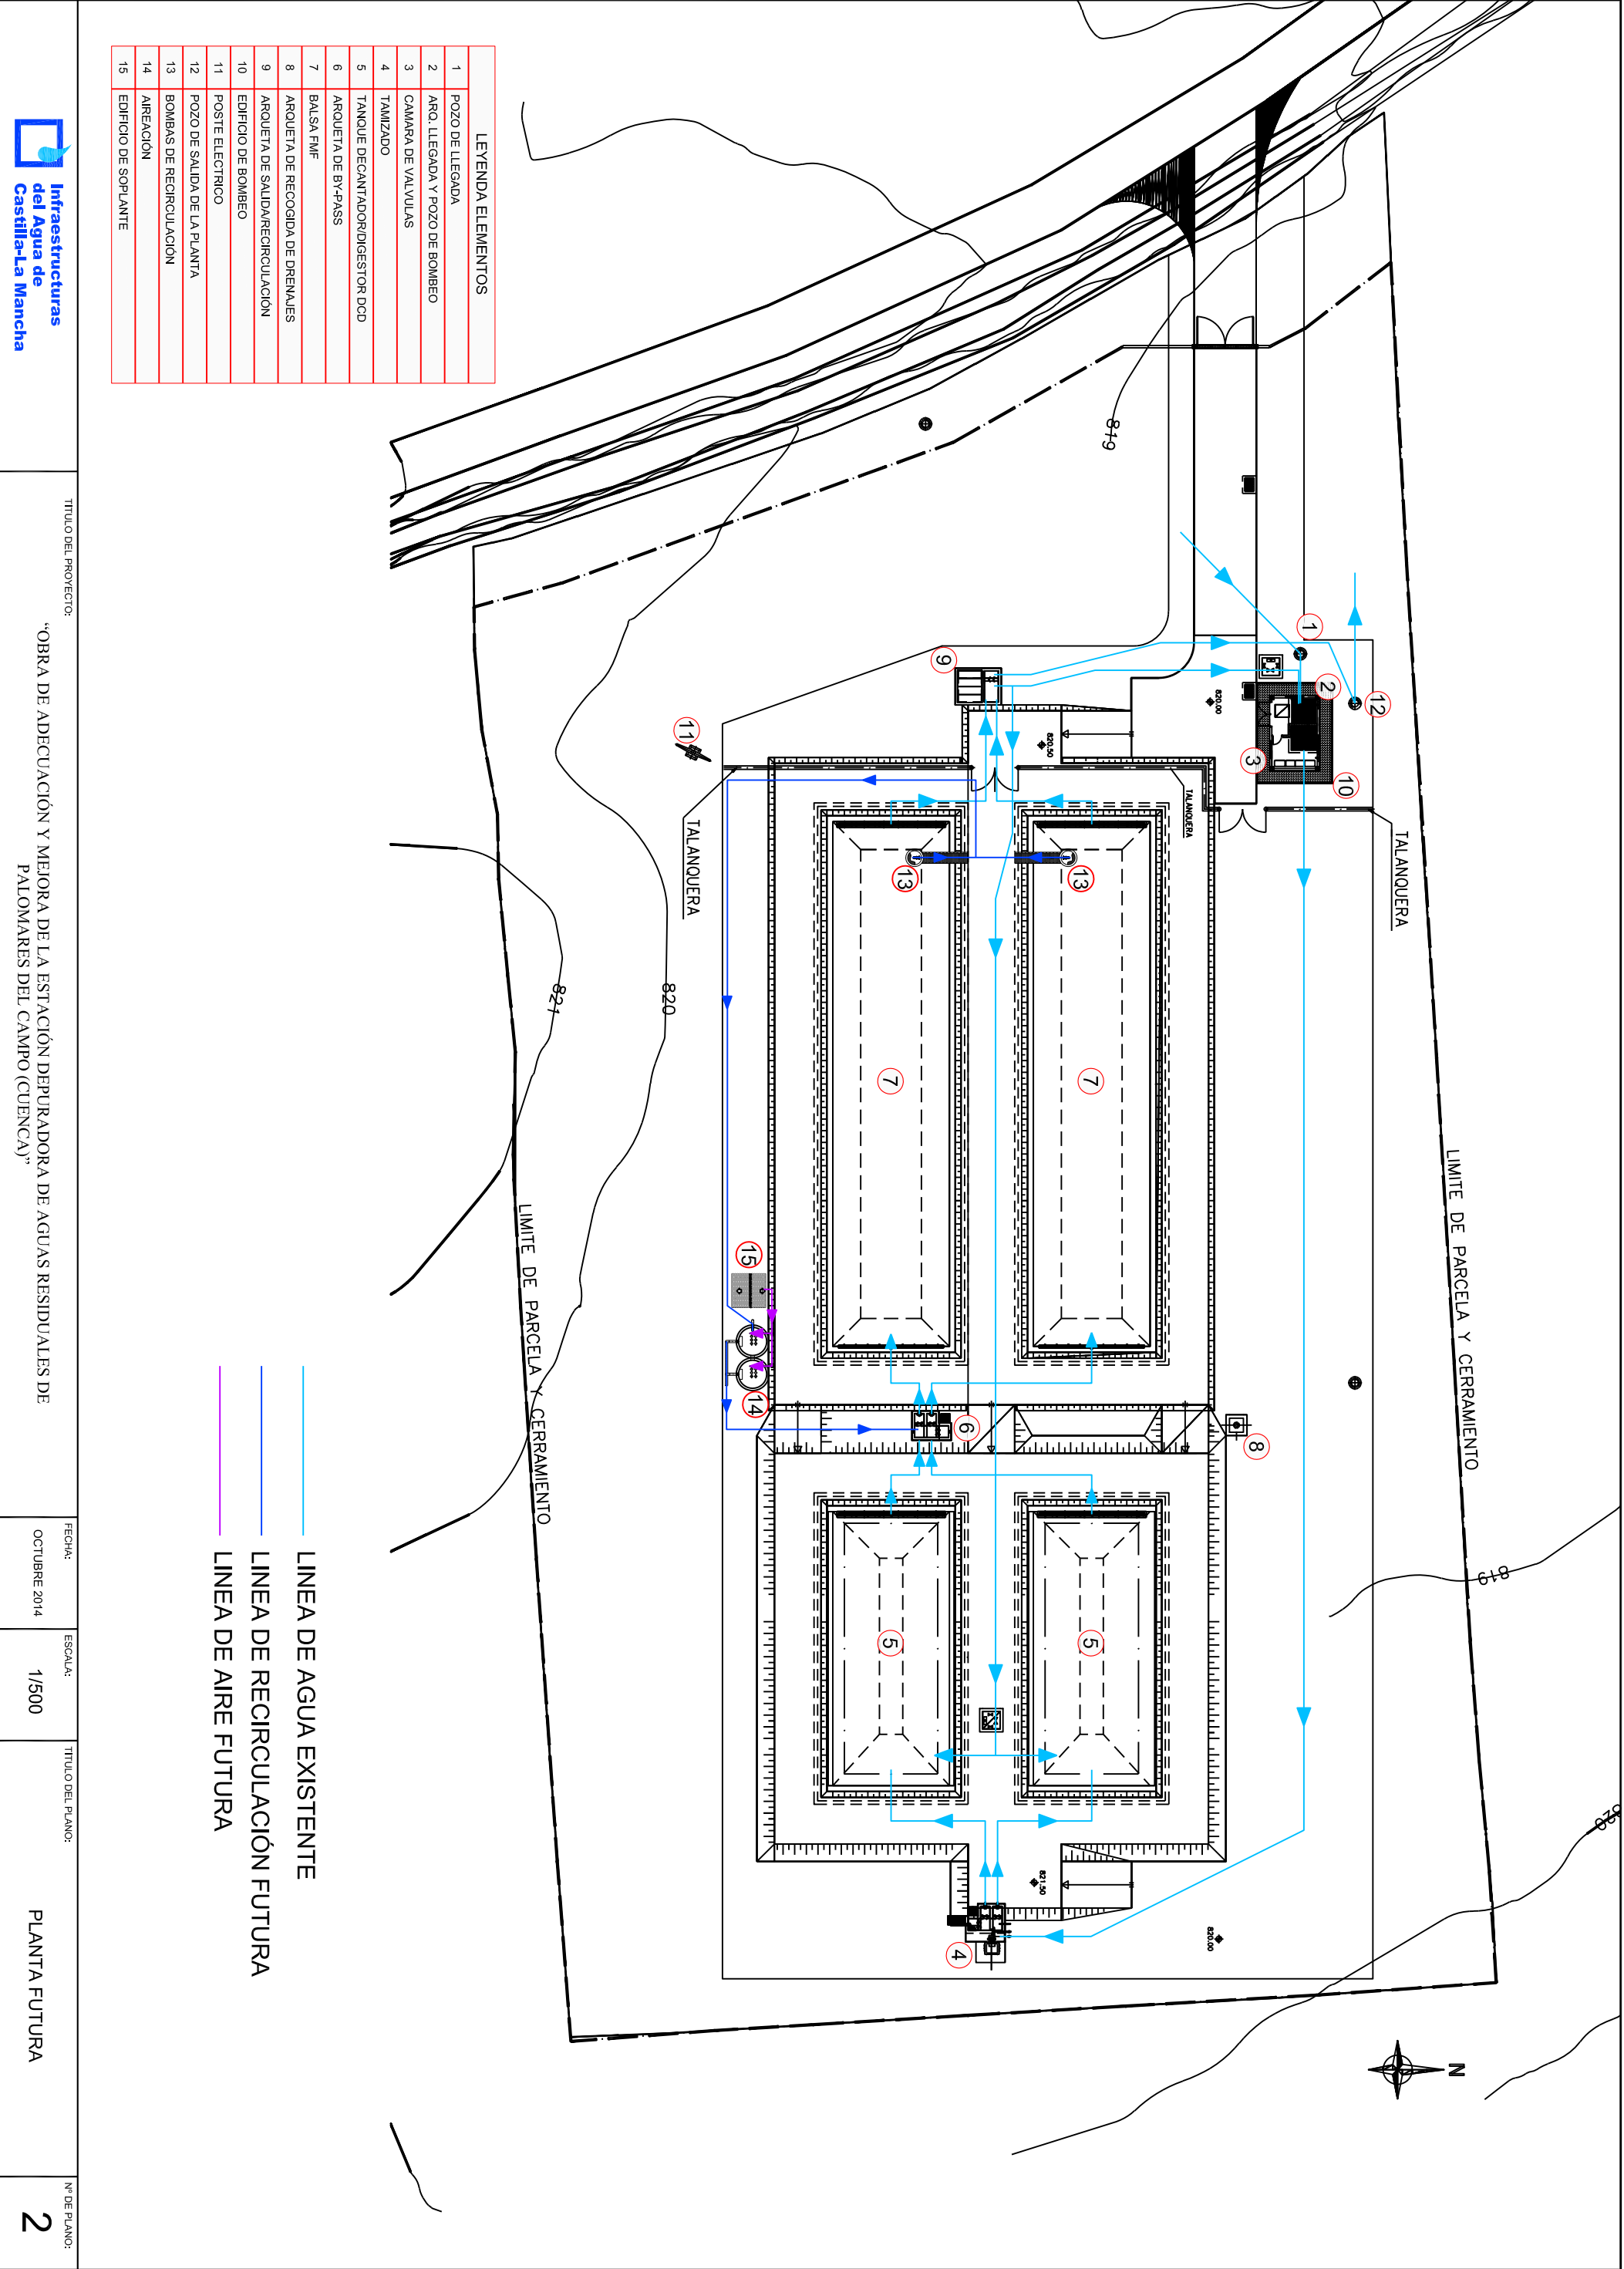


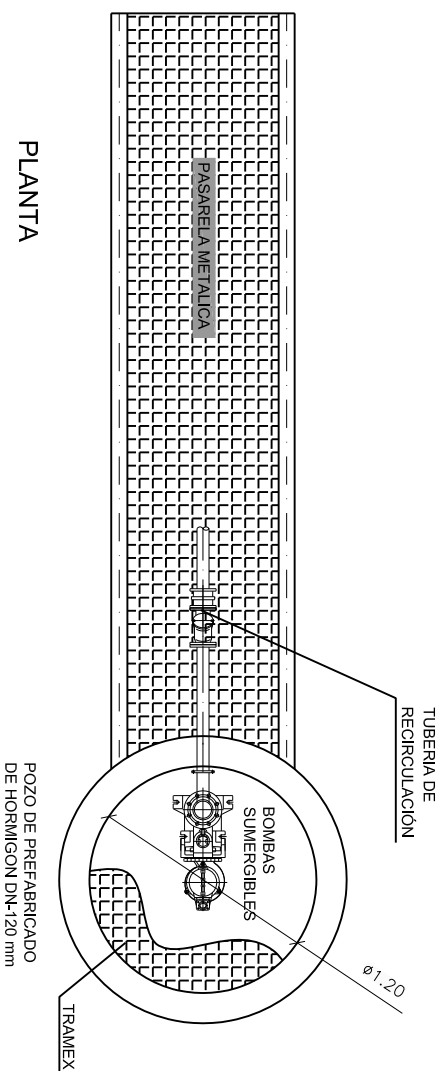


PLANTA

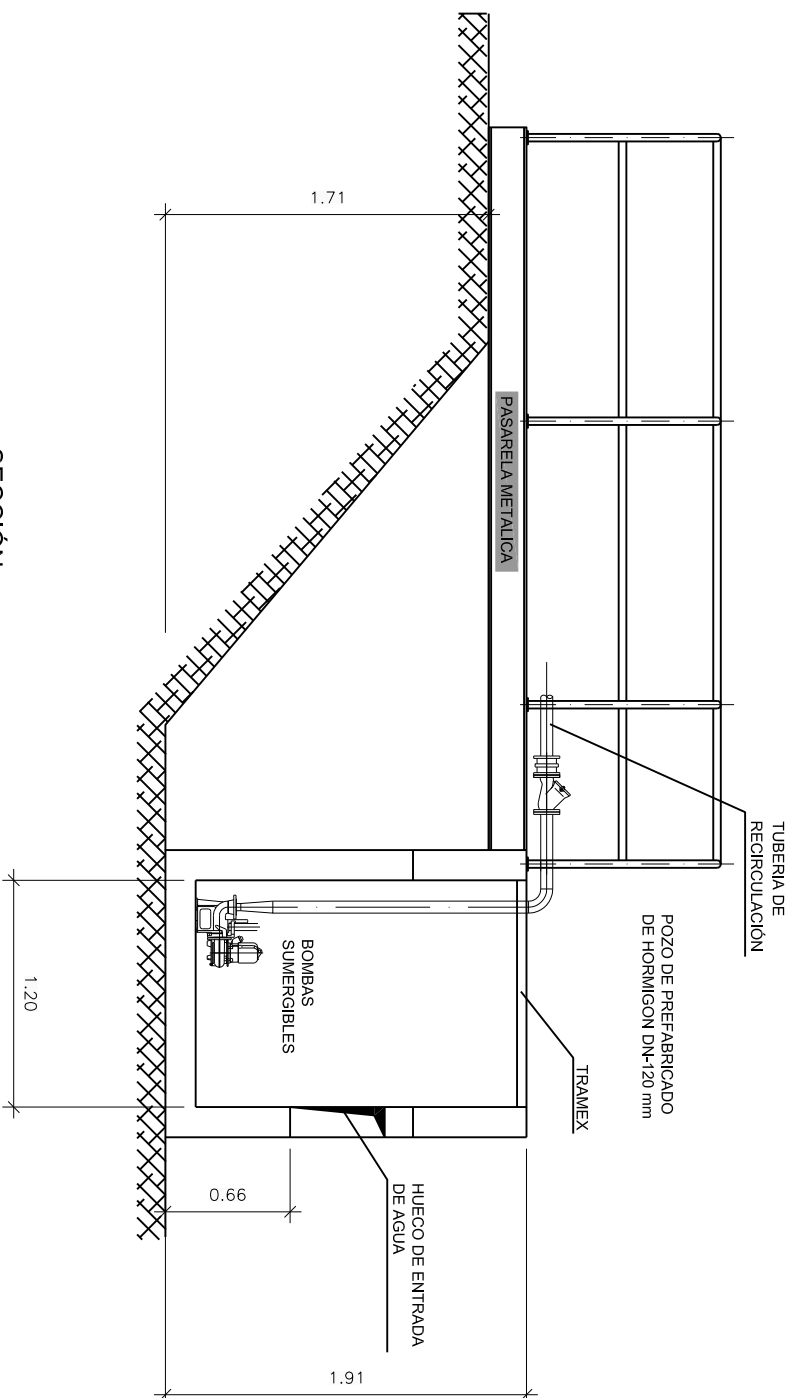


SECCIÓN

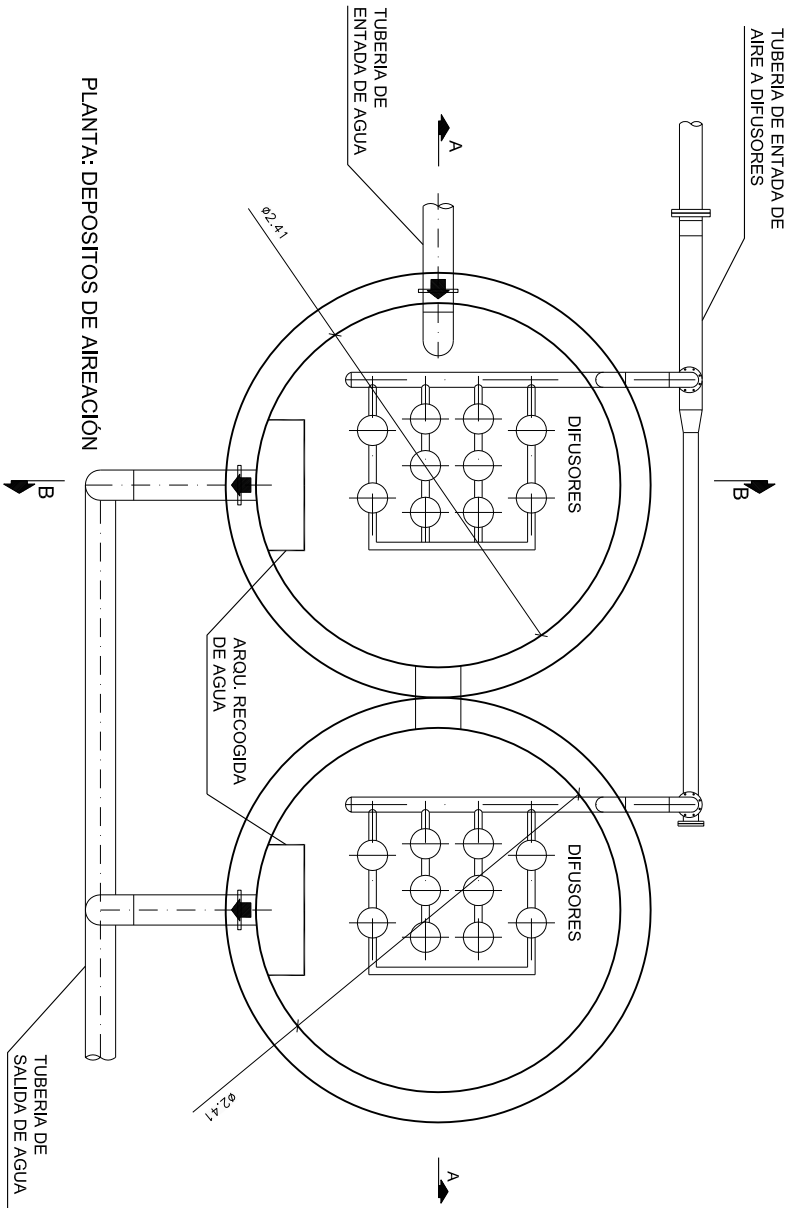

PLANTA: DEPOSITOS DE AIREACIÓN

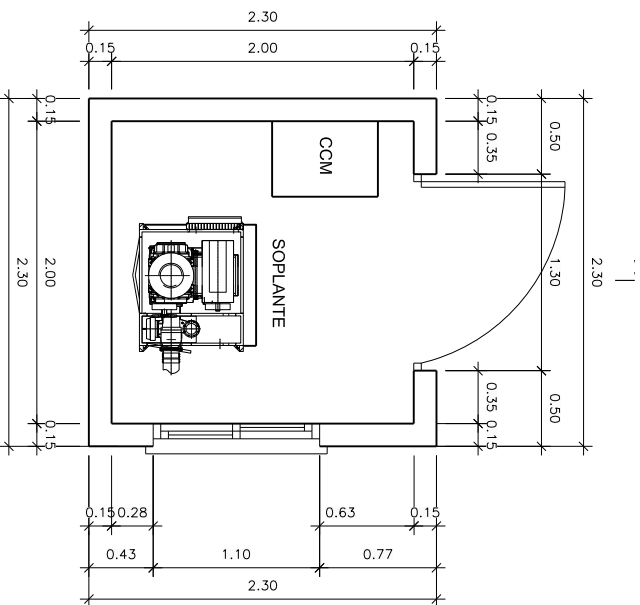


CASETA DE AIREACIÓN
PLANTA

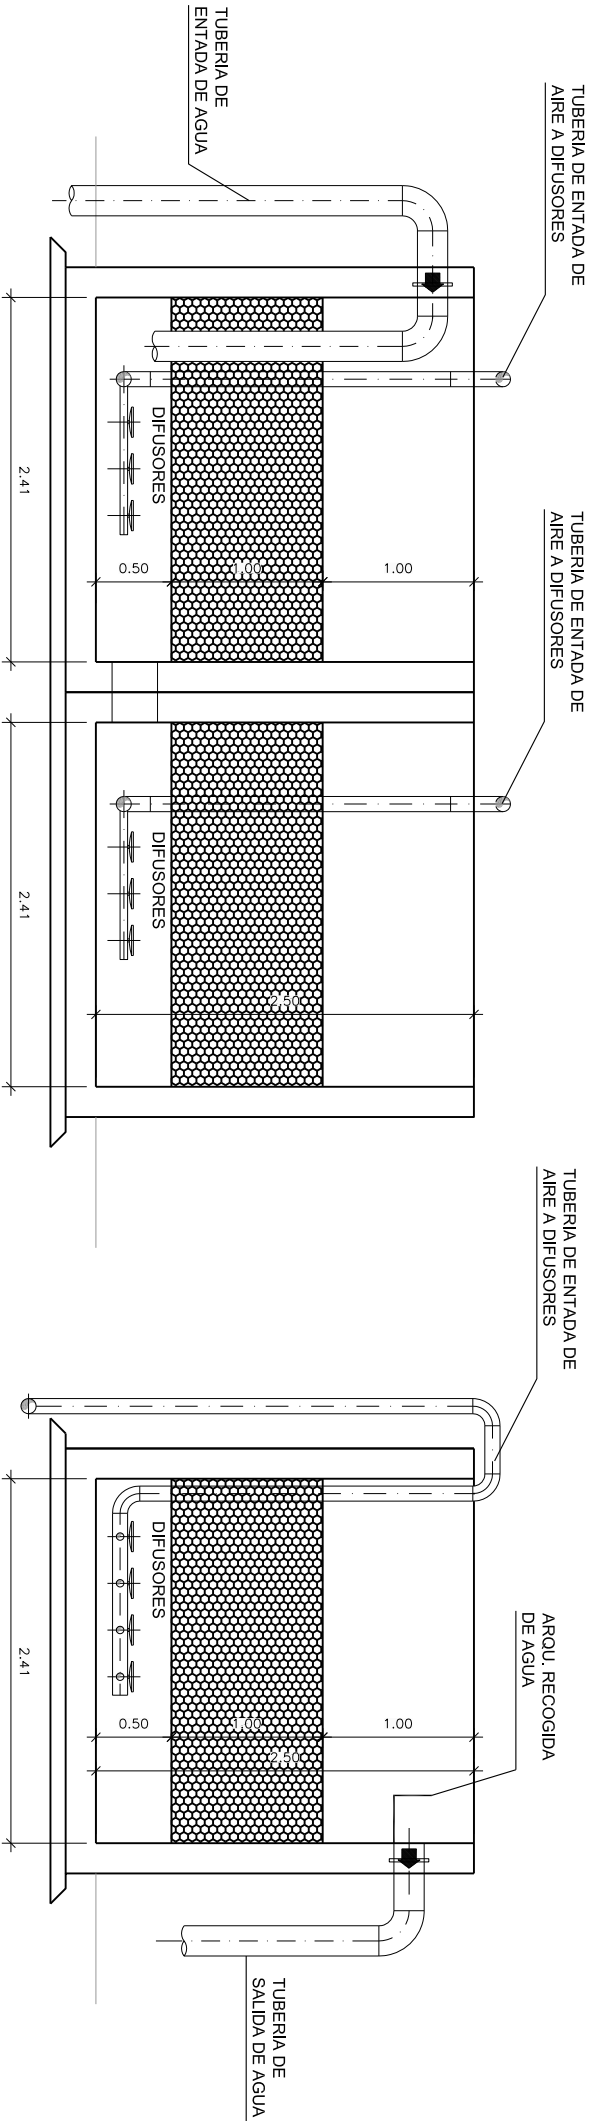

SECCIÓN A-A: DEPOSITOS DE AIREACIÓN

SECCIÓN B-B: DEPOSITOS DE AIREACIÓN

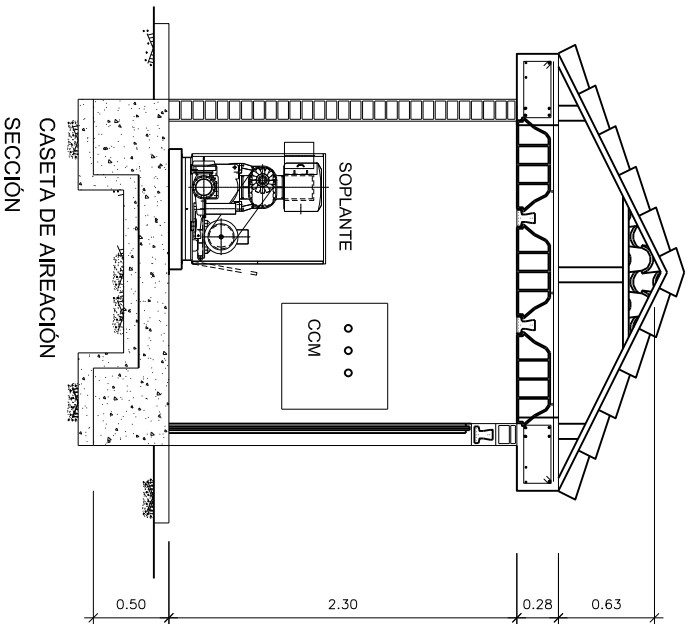

CASETA DE AIREACIÓN
SECCIÓN