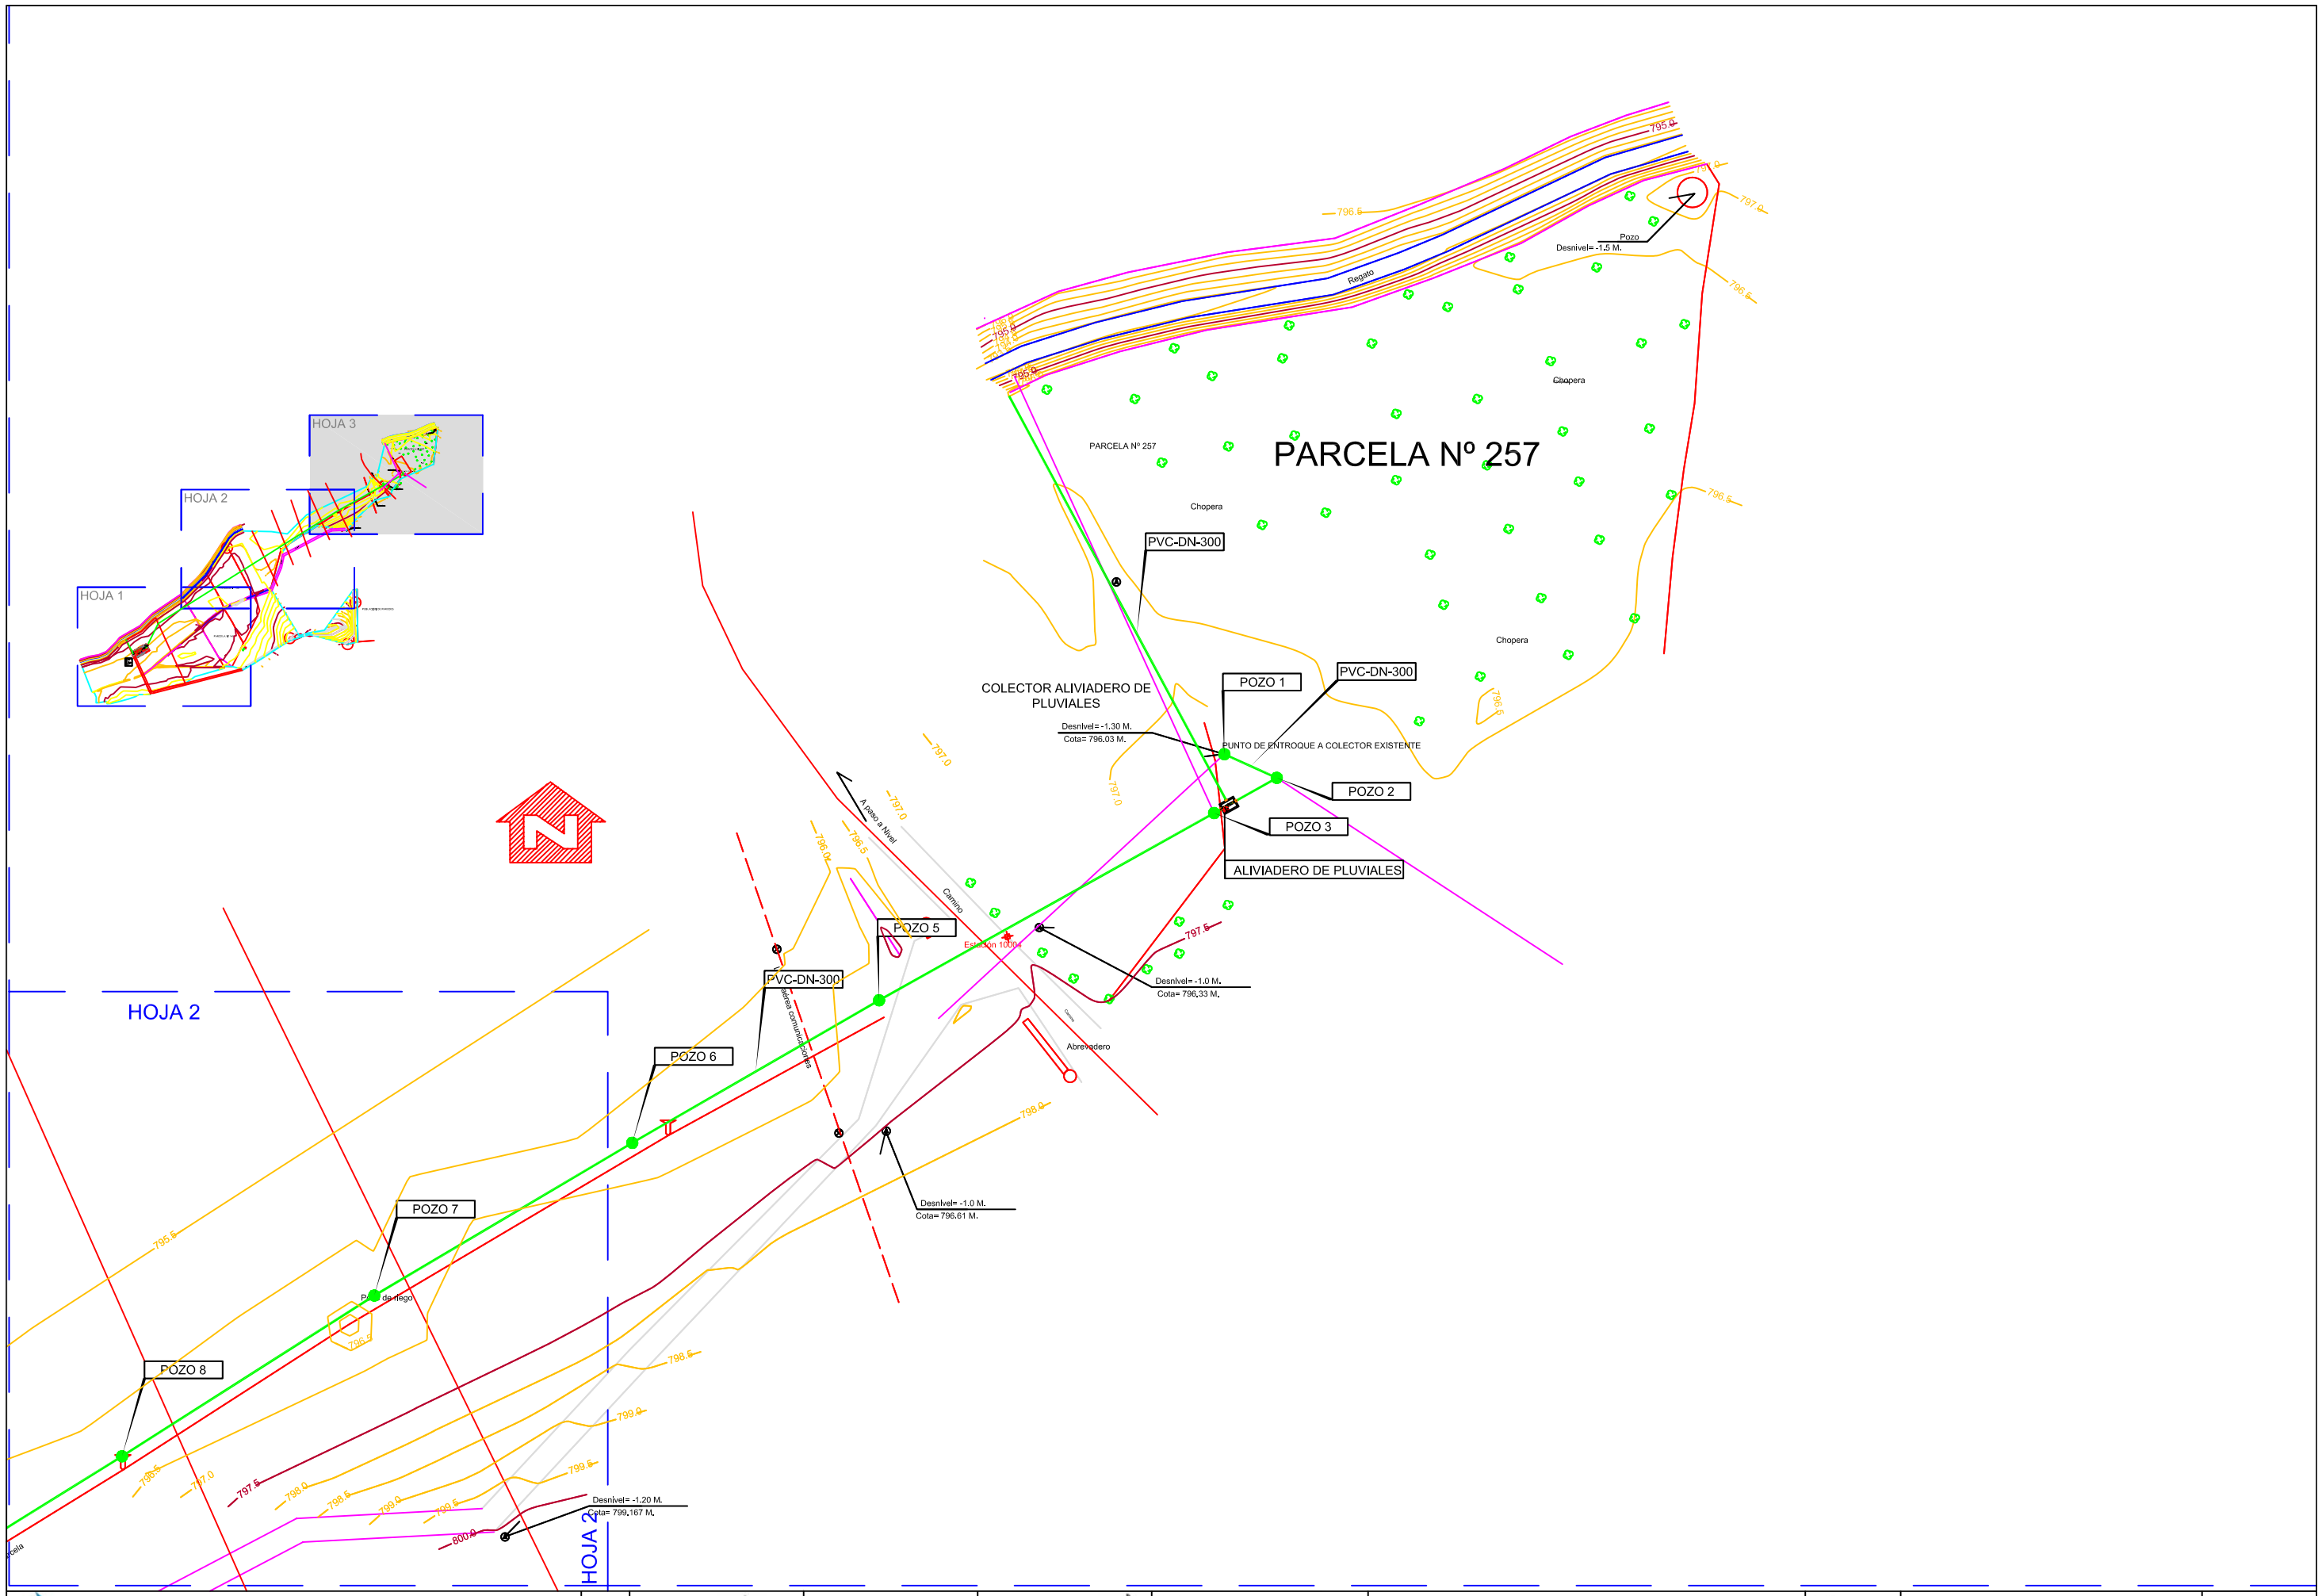

Infraestructuras del Agua de Castilla-La Mancha
Cuidamos de nuestras aguas

Sedesa Construcción

pramar

CONFORME DE CONTRATISTA:	DIRECCION DE OBRA:	AUTOR DE PROYECTO:	ESCALA	TITULO COMPLEMENTARIO	CLAVE	DESIGNACION:	FECHA:
ANGEL CRESPO ALONSO	EDUARDO LOPEZ ALVAREZ	Sedesa ANGEL CRESPO ALONSO	1:500 0 5 10 20 25 m. EN ORIGINALES UNE A-1	Proyecto Complementario nº1 del proyecto Modificado nº1 del Proyecto de Construcción de la Estación Depuradora de Aguas Residuales de Paredes de Melo (Río Tajo. Zona Protegible). (Cuenca)	ACLM/01/OB/009/07 No PLANO 5.5	COLECTOR DE CONEXION PLANTA	MARZO 2010 HOJA 3 DE 3