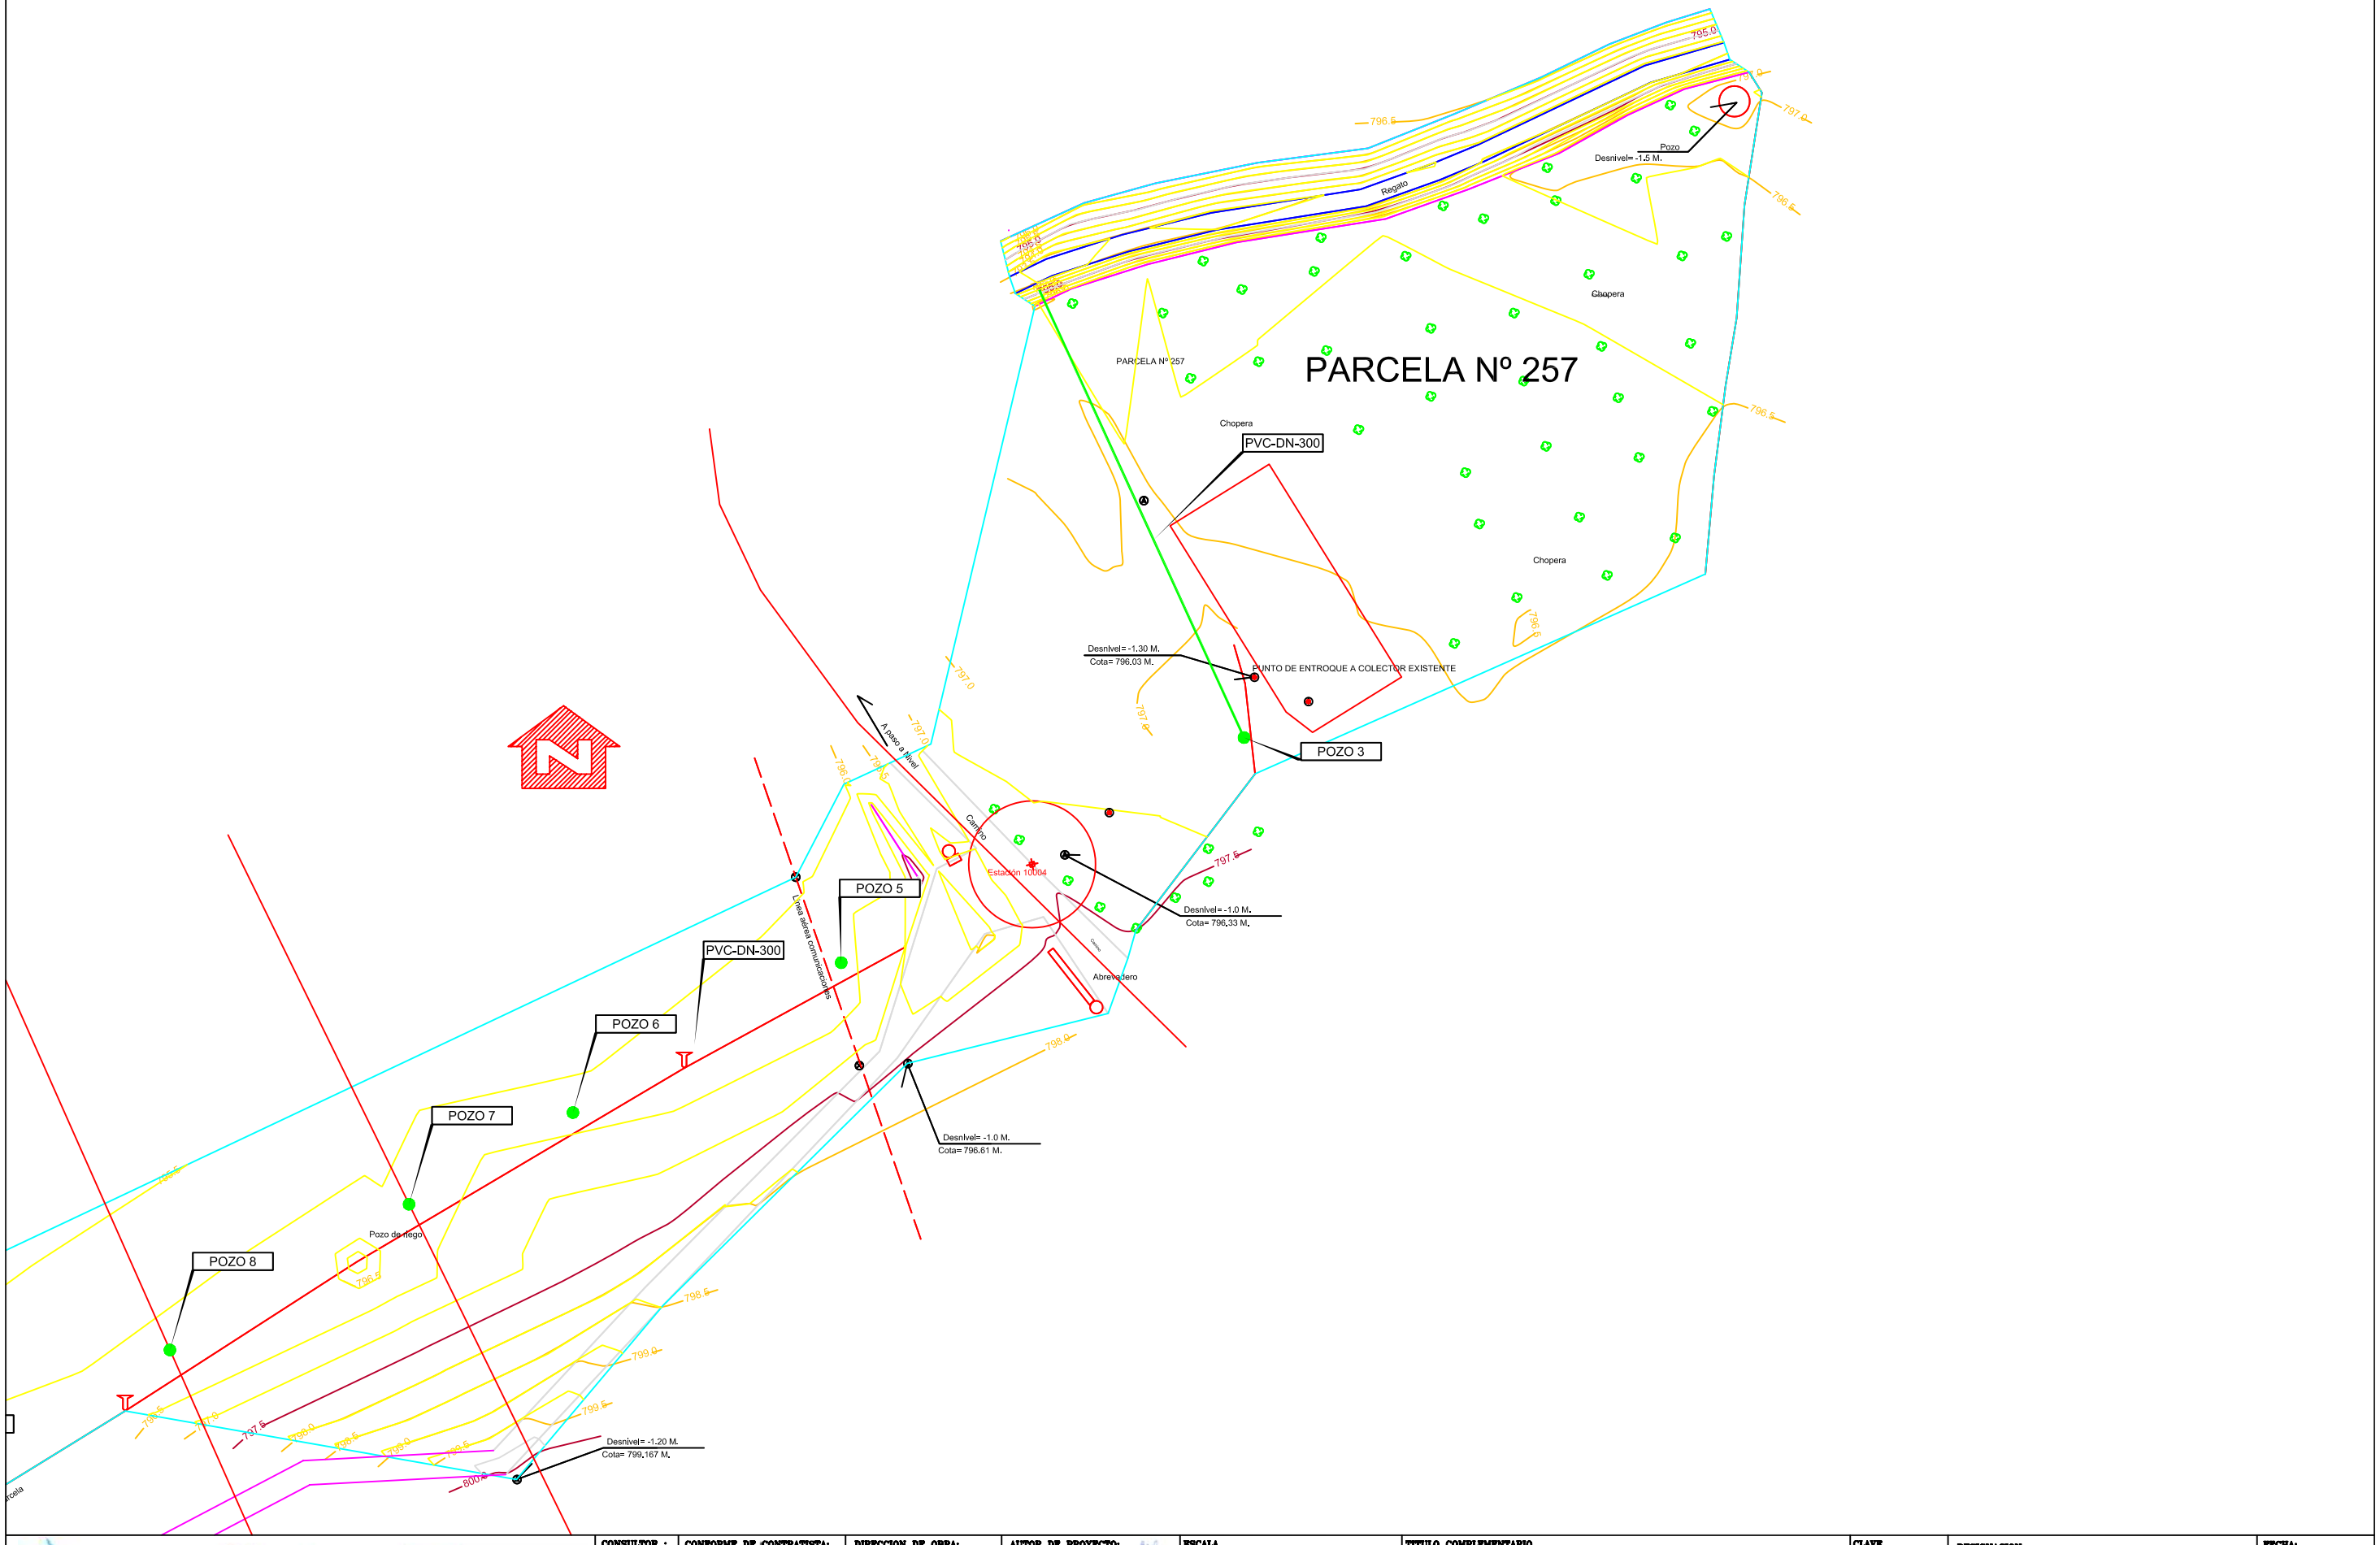

Aguas de Castilla-La Mancha · Sedesa Construcción · pramar	CONSULTOR :	CONFORME DE CONTRATISTA: ANGEL CRESPO ALONSO	DIRECCION DE OBRA: EDUARDO LOPEZ ALVAREZ	AUTOR DE PROYECTO: ING. INDUSTRIAL JUAN MANUEL CABALLERO GARCIA	ESCALA 1:500 (0 5 10 20 25 m.) EN ORIGINALES UNE A-1	TITULO COMPLEMENTARIO: Modificado nº 01 de Proyecto de Construcción de la Estación Depuradora de Aguas Residuales de Paredes de Melo (Río Tajo. Zona Protegible). (Cuenca)	CLAVE: ACLM/01/OB/009/07 · Nº PLANO: 5.7	DESIGNACION: COLECTOR DE SALIDA PLANTA	FECHA: ENERO 2009 · HOJA 1 DE 1