ARQUETA BOMBEO

ARQUETA BOMBEO ENCOFRADO
Qent = 8.125 m3/h
Qsal = 8.125 m3/h
ENTRADA AGUA BRUTA
SALIDA A PLANTA

ARQUETA REMANSO

ARQUETA ALIVIADERO ENCOFRADO
Qent = 8.125 m3/h
Qsal = 8.125 m3/h
SALIDA BY-PASS GENERAL
ENTRADA AGUA BRUTA
SALIDA A PLANTA

PRETRATAMIENTO

PRETRATAMIENTO ENCOFRADO " IN SITU"
Qtrat = 8.125 m3/h
DESBASTE DE GRUESOS MANUAL
DESBASTE DE FINOS MANUAL
DESARENADOR ESTATICO

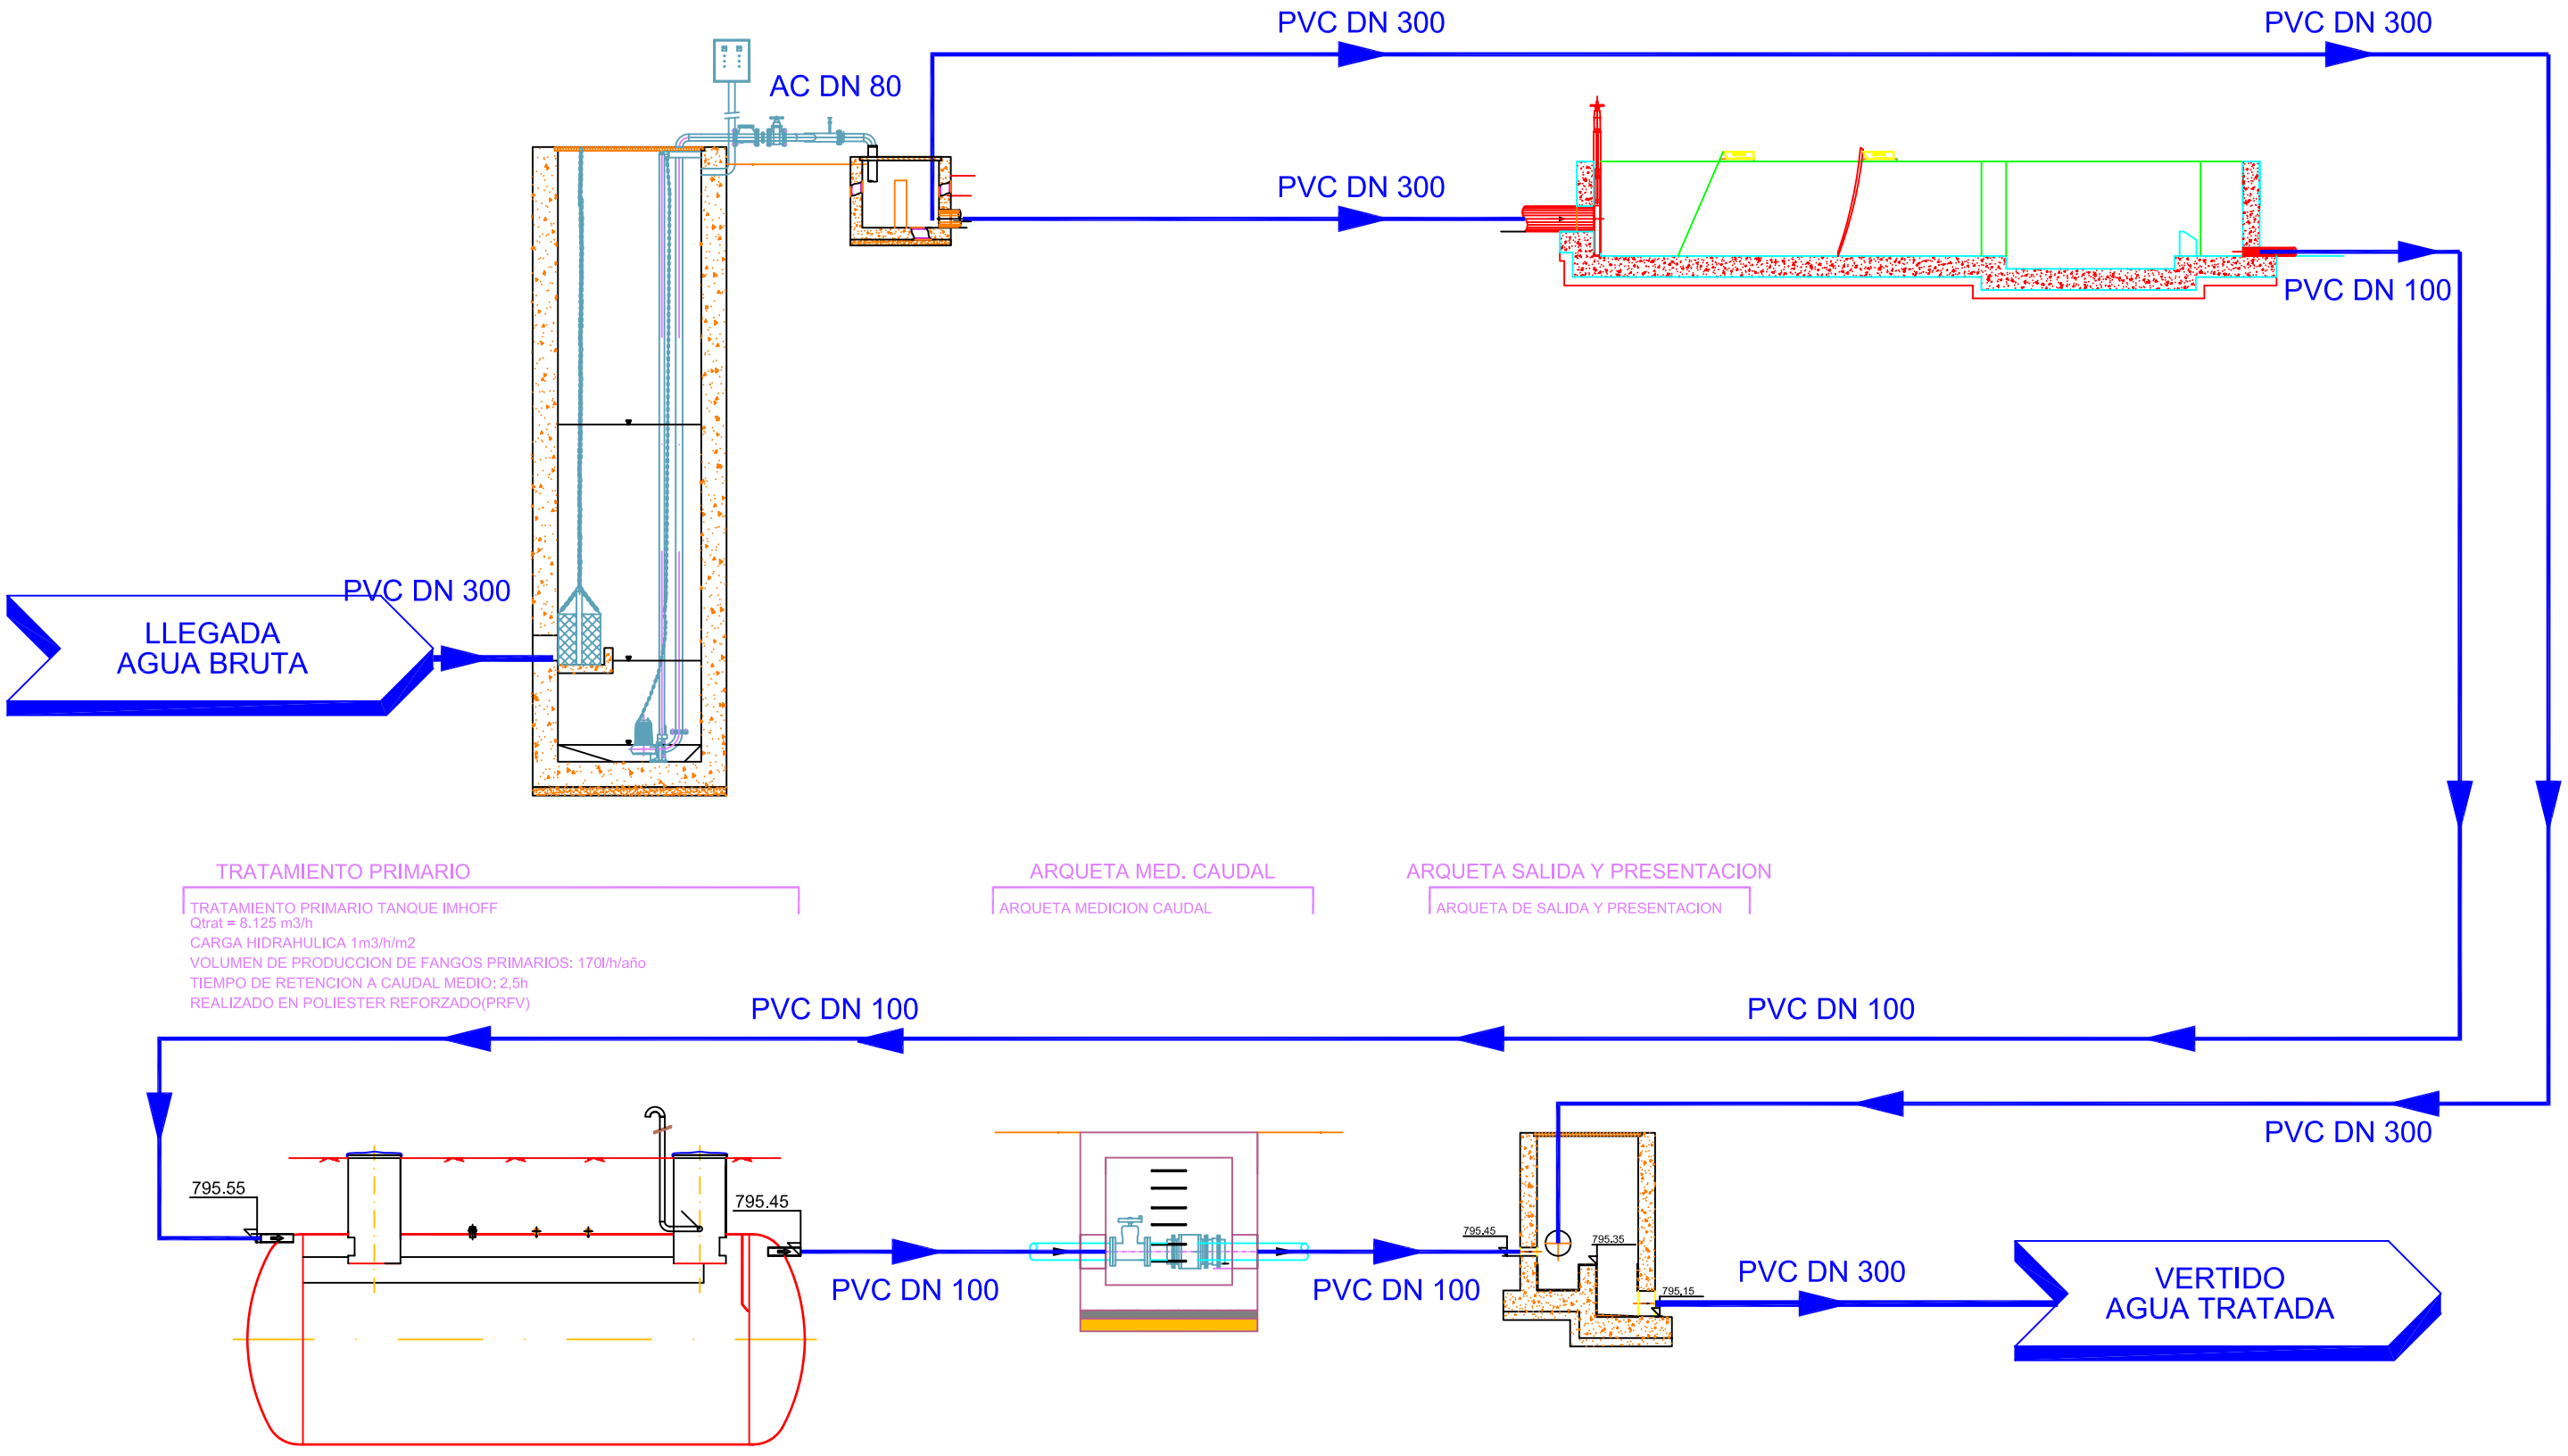

TRATAMIENTO PRIMARIO

TRATAMIENTO PRIMARIO TANQUE IMHOFF
Qtrat = 8.125 m3/h
CARGA HIDRAHULICA 1m3/h/m2
VOLUMEN DE PRODUCCION DE FANGOS PRIMARIOS: 170l/h/año
TIEMPO DE RETENCION A CAUDAL MEDIO: 2,5h
REALIZADO EN POLIESTER REFORZADO(PRFV)

ARQUETA MED. CAUDAL

ARQUETA MEDICION CAUDAL

ARQUETA SALIDA Y PRESENTACION

ARQUETA DE SALIDA Y PRESENTACION

Aguas de Castilla-La Mancha | Sedesa Construcción | pramar

CONSULTOR :	CONFORME DE CONTRATISTA:	DIRECCION DE OBRA:	AUTOR DE PROYECTO: ING. INDUSTRIAL	ESCALA	TITULO COMPLEMENTARIO	CLAVE	DESIGNACION:
	ANGEL CRESPO ALONSO	EDUARDO LOPEZ ALVAREZ	JUAN MANUEL CABALLERO GARCIA	SIN ESCALA *EN ORIGINALES UNE A-1*	Modificado nº 01 de Proyecto de Construcción de la Estación Depuradora de Aguas Residuales de Paredes de Melo (Río Tajo. Zona Protegible). (Cuenca)	ACLM/01/08/009/07 No PLANO 6.2	DIAGRAMA DE FLUJO

FECHA: ENERO 2009
HOJA 1 DE 1