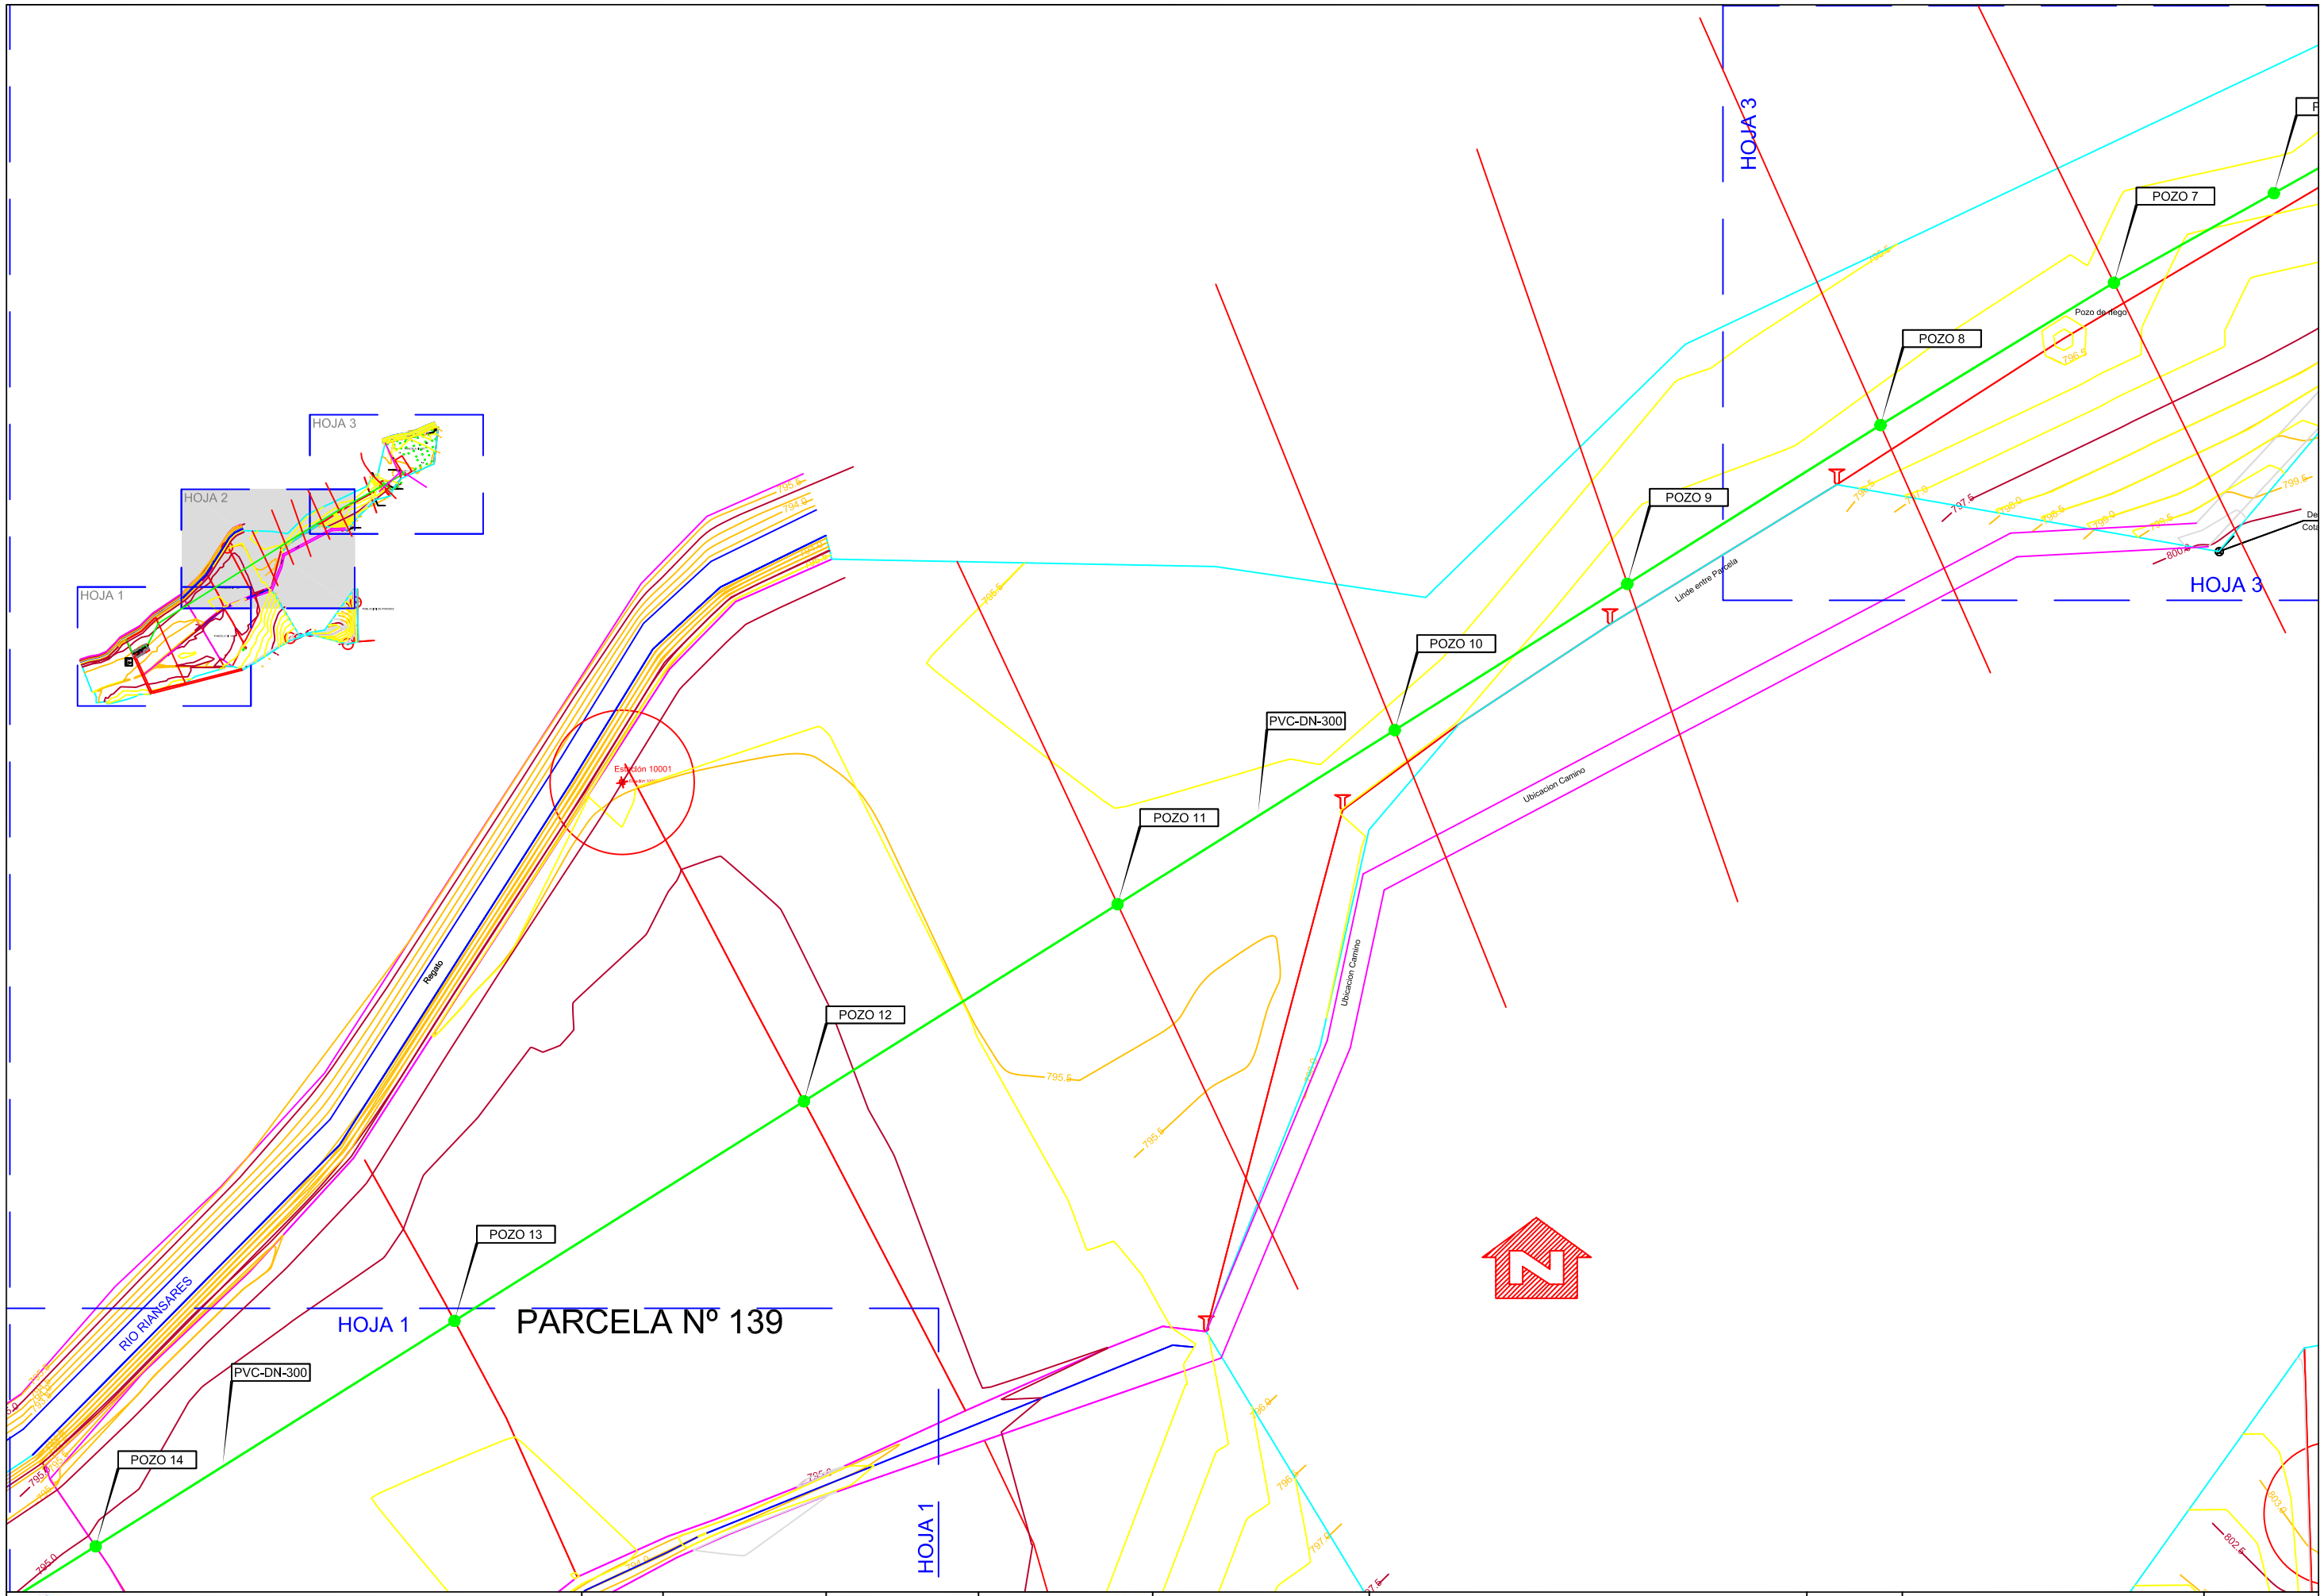

Aguas de Castilla-La Mancha / Sedesa Construcción / pramar	CONSULTOR :	CONFORME DE CONTRATISTA: ANGEL CRESPO ALONSO	DIRECCION DE OBRA: EDUARDO LOPEZ ALVAREZ	AUTOR DE PROYECTO: ING. INDUSTRIAL JUAN MANUEL CABALLERO GARCIA	ESCALA 1:500 0 5 10 20 25 m. EN ORIGINALES UNE A-1	TITULO COMPLEMENTARIO Modificado nº 01 de Proyecto de Construcción de la Estación Depuradora de Aguas Residuales de Paredes de Melo (Río Tajo. Zona Protegible). (Cuenca)	CLAVE ACLM/01/OB/009/07 No PLANO 5.5	DESIGNACION: COLECTOR DE CONEXION PLANTA	FECHA: ENERO 2009 HOJA 2 DE 3